


4.0G/0G

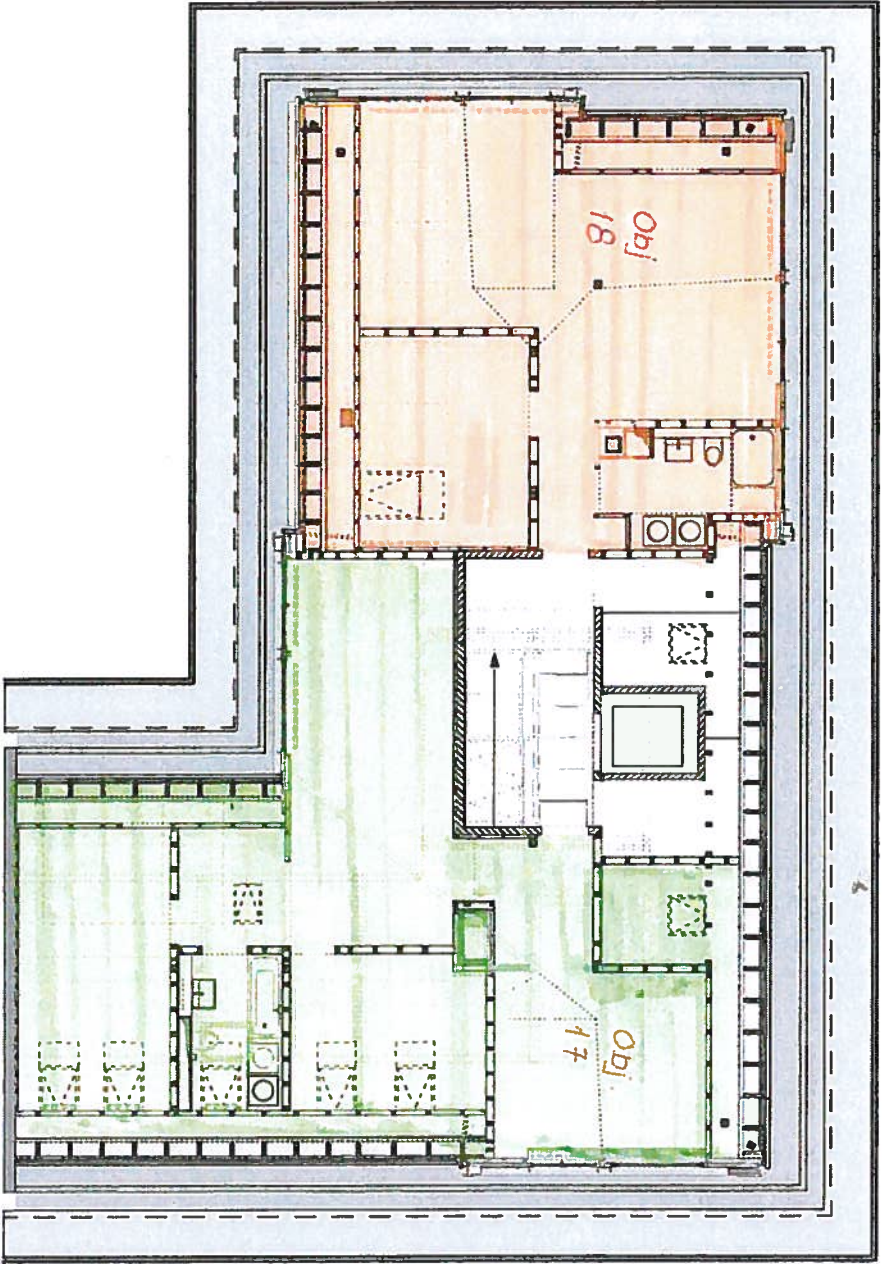

Department Bau, Hochbauten,  
Baubereich  
Technikstr. 81, 8402 Winterthur  
Projekt Sanierung Emil Kappelerstrasse 2, 8408 Winterthur

Planstufe Grundriss  
DACHGESCHOSS

Maßstab 1:100  
Datei 121016 P24 UG-30G RB.vwk  
Plan-Nr. P24-IRM\_A08

Datum 20.03.12  
022. HKA  
Plan Gr. A3