

Liegenschaft Kramgasse 25, 3011 Bern



Haus 25

Lage 2. Obergeschoss

Objekt Büro

Fläche ca. 91,95 m²

Objekt-Nummer 91102.01.1021

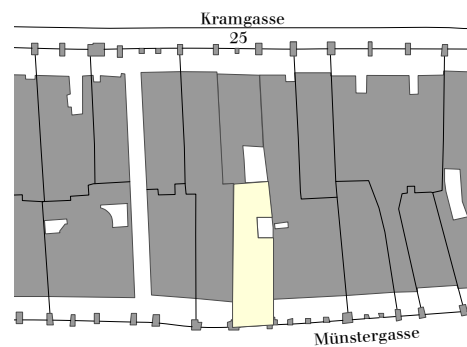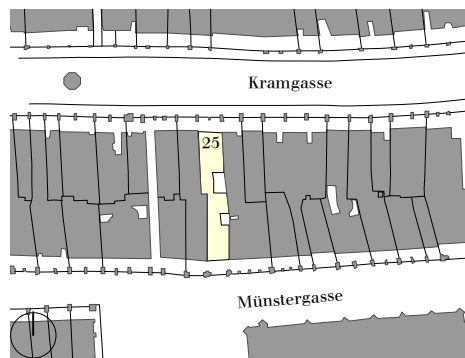


Situation

Schnitt

Übersicht

Grundriss
Massstab 1:125

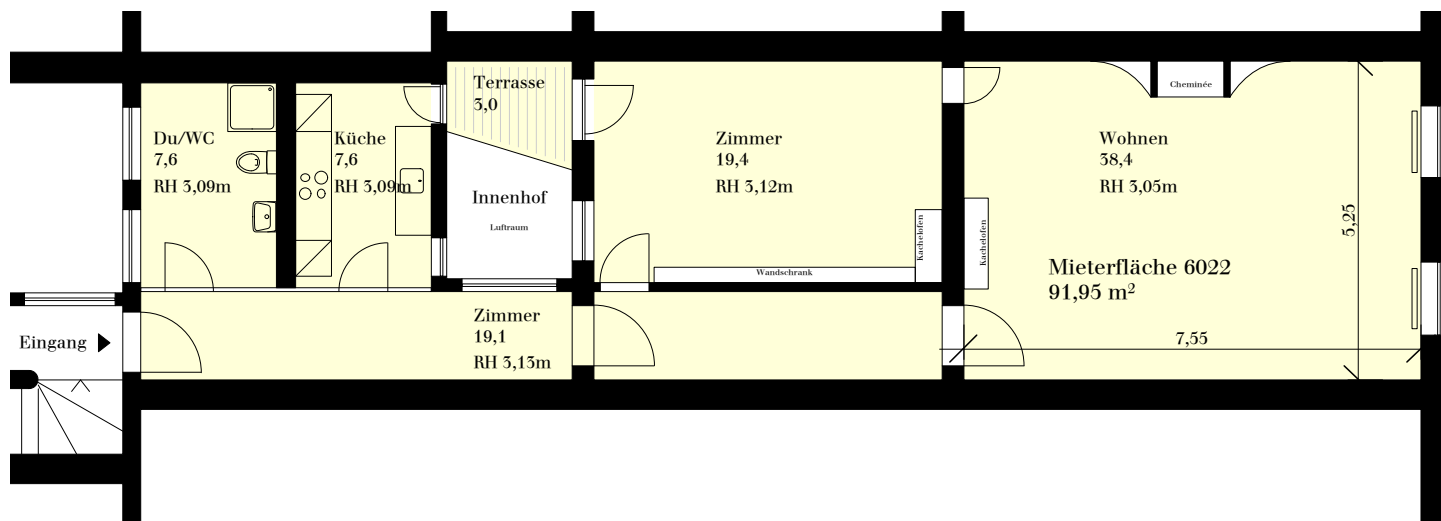

0 1 2 3 4 5 m

