


*Liniger*  
*W. Müller*

<b>PETER LINIGER ARCHITEKTURBÜRO BERN</b> EFFINGERSTRASSE 67, 3008 BERN TELEFON 031/ 25 20 14      FAX- NR. 031/ 25 38 71		BAU NR. 144 PLOT NR. 105
BAUHERR: BGS SÄGEWEG 14 3250 LYSS	BAUOBJEKT: 5-FAMILIENHAUS IN LYSS SÄGEWEG 14 3250 LYSS	MASSSTAB 1:100 FORMAT A3
<b>5-FAMILIENHAUS IN LYSS</b>		DATUM 15.02.91
<b>GRUNDRISS BÜROTRAKT 2.UG</b>		REV. 26.09.91
EXEMPLAR FÜR		GEZ. C.J.

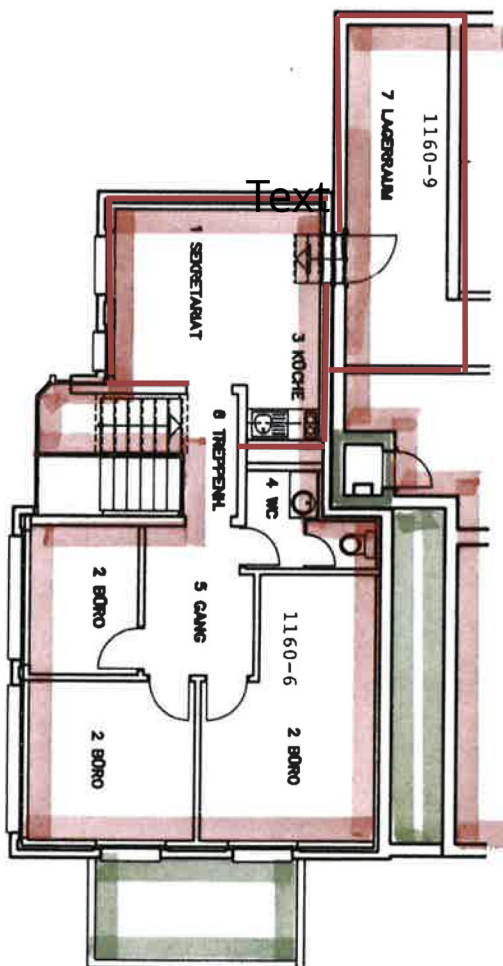

1109/92