


PLANS


Bâtiment : **B1.HABARI**

Parcelle : **4557**

Appartement C6.B1.0.33 - Lot 33 (duplex)  
PLAN REZ-DE-CHAUSSEE + ETAGE 1 - Echelle 1/100

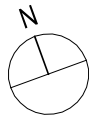

Plan du rez-de-chaussée

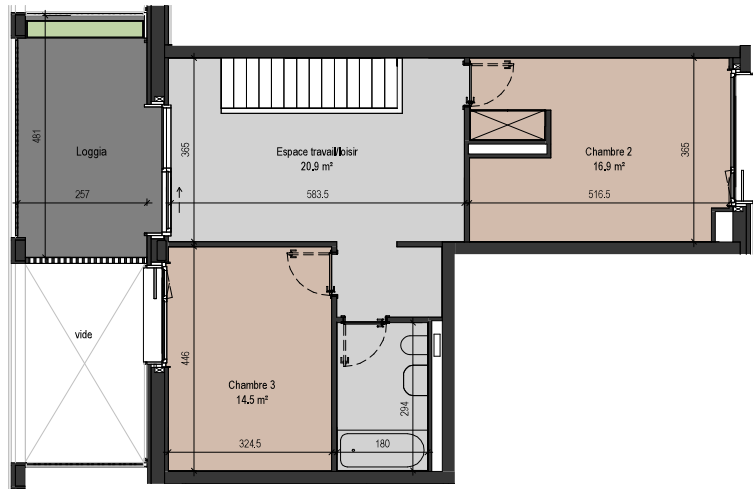

Plan de l'étage

Revêtements de sol :

- Grès cérame 1 cm
- Parquet
- Grès cérame 2 cm
- Zone verte
- Jardinière

0 1 2 m

MAÎTRE DE L'OUVRAGE :



L'Habitat de la Prillaz SA  
Rue de Bourg 20 Entrée B 1003 Lausanne  
Tél. : 021 613 80 70 Fax : 021 311 11 31

ARCHITECTE :  
**ARCHITRAM**  
architecture et urbanisme

ARCHITRAM architecture et urbanisme sa  
Av. de la Piscine 25 CP 649 1020 Renens  
Tél. : 021 631 35 35 Fax : 021 631 35 25  
Email : info@architram.ch

L'HABITAT DE LA PRILLAZ SA  
Commune d'Estavayer-le-lac  
développement du secteur de la "Prillaz I"  
LES PORTES DU LAC

Plan de base du 03.11.2023

Signature :

