



Grundriss 2.Obergeschoss

2 Wohnungen

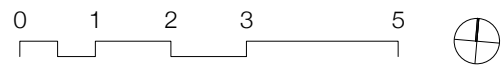

Maßstab 1:100

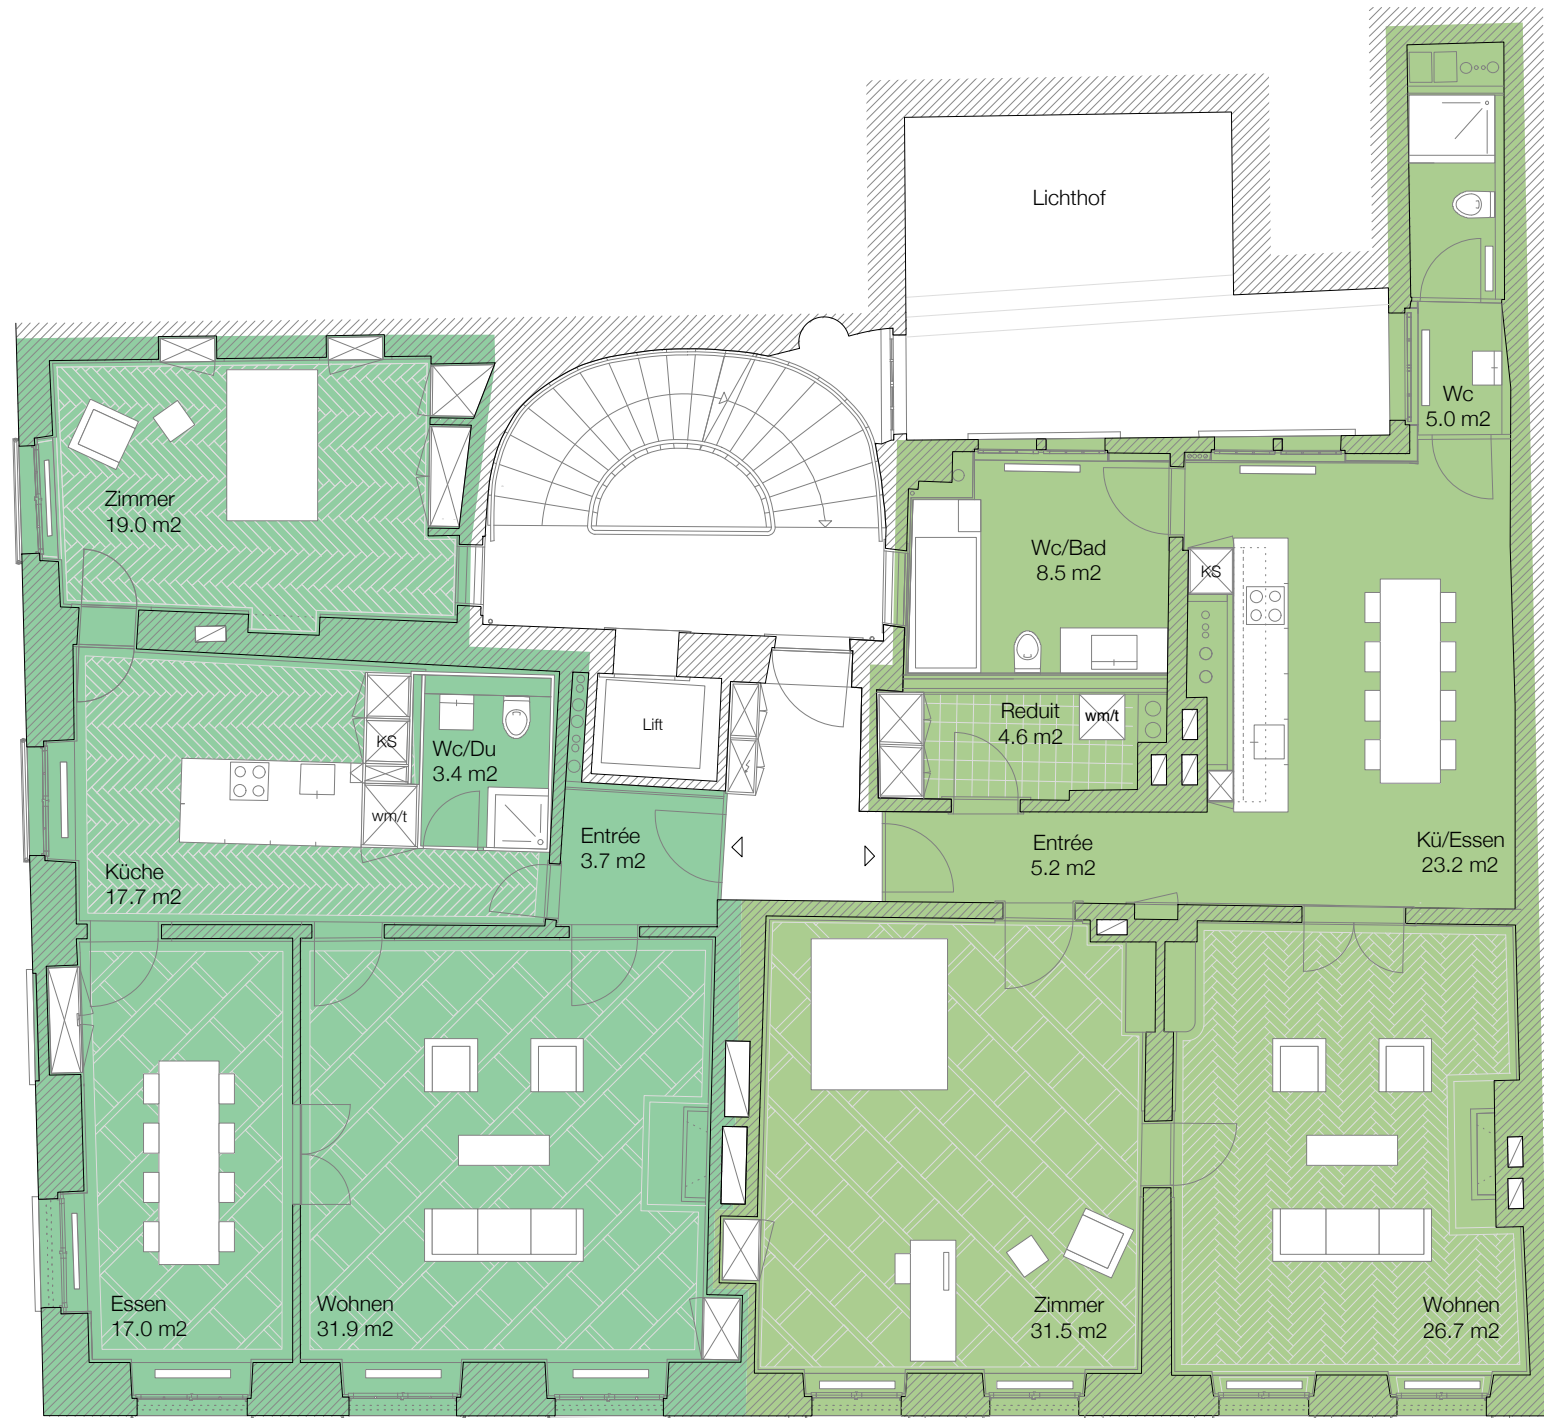

3 1/2 Zimmer Wohnung | West

Lage 2. OG  
Wohnfläche BGF 115.5 m<sup>2</sup>

2 1/2 Zimmer Wohnung | Ost

Lage 2. OG  
Wohnfläche BGF 135.5 m<sup>2</sup>