


TRANSFORMATION CHALET "LES COCCINELLES"				COMMUNE DE L E N S
PROJET	FACADE SUD ET FACADE NORD			
1004	MODIFIE LE			TT (027) 414 828 FAX (027) 419 331
DESSINE LE	ATELIER D'ARCHITECTURE	1mm. CARAVELLE	ECHELLE : 1/100	
30.05.90 PL3	PIERLUIGI BRACACCINI	3963 - CRANS	DIMENSION : 21/30	


POUR LE M.D.O. :

L'ARCHITECTE

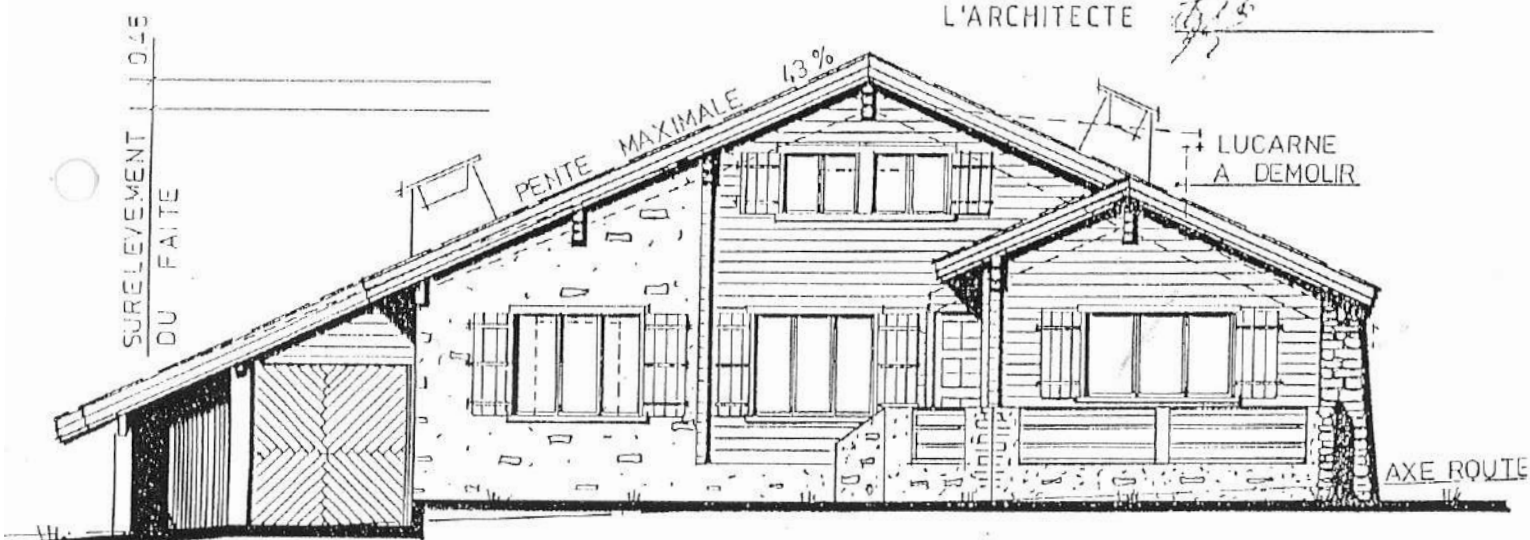

FACADE SUD


FACADE NORD

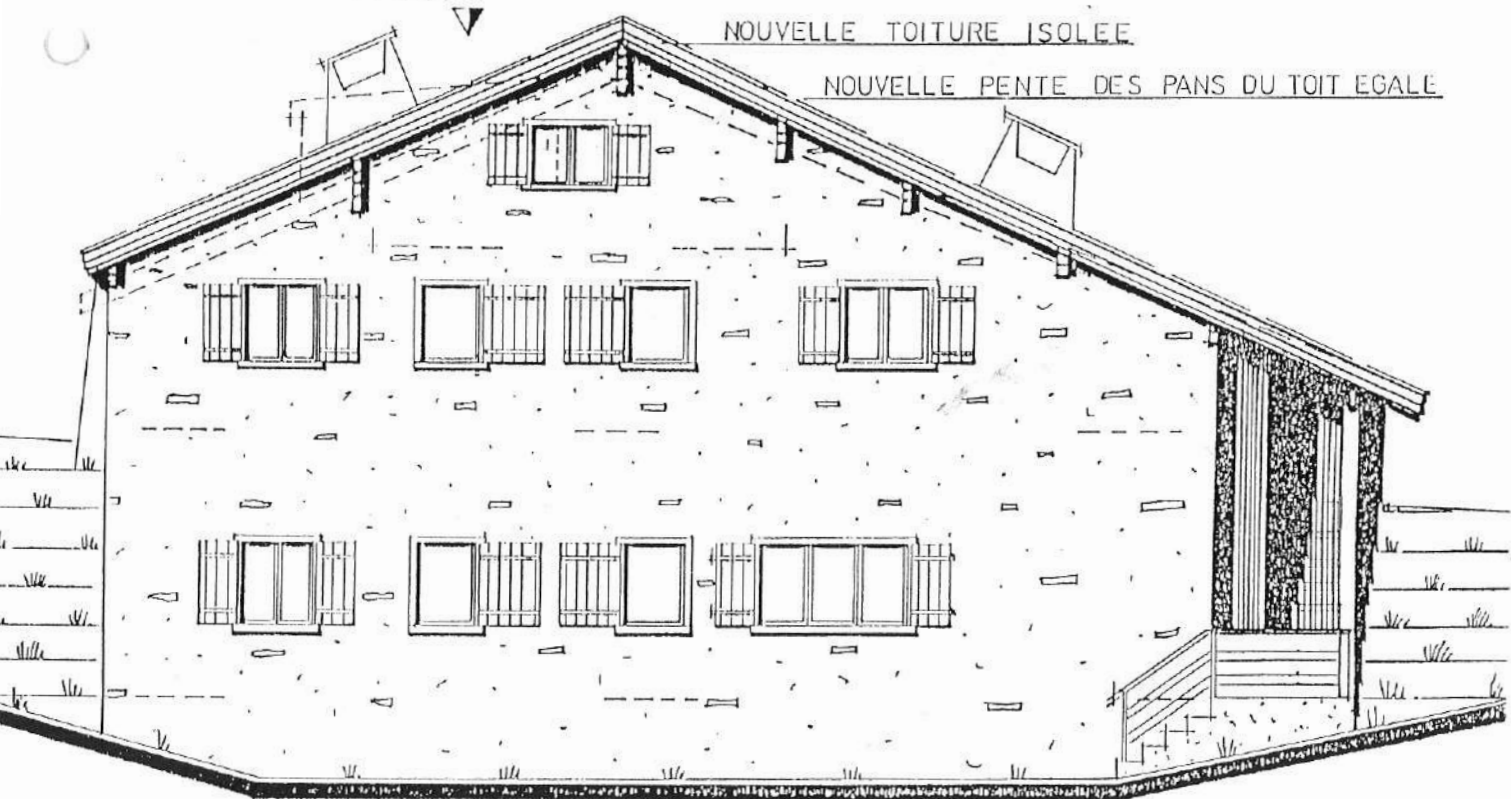


TRANSFORMATION CHALET "LES COCCINELLES"				COMMUNE DE L E N S
PROJET	FACADE OUEST ET FACADE EST			
1005	MODIFIE LE			TT (027) 414 828 FAX (027) 419 331
DESSINE LE	ATELIER D'ARCHITECTURE	Inm. CARAVELLE	ECHELLE : 1/100	
30.05.90 PL3	PIERLUIGI BRACACCINI	3963 - CRANS	DIMENSION: 21/30	

POUR LE M.D.O. *B. P. 1005*

L'ARCHITECTE *[Signature]*

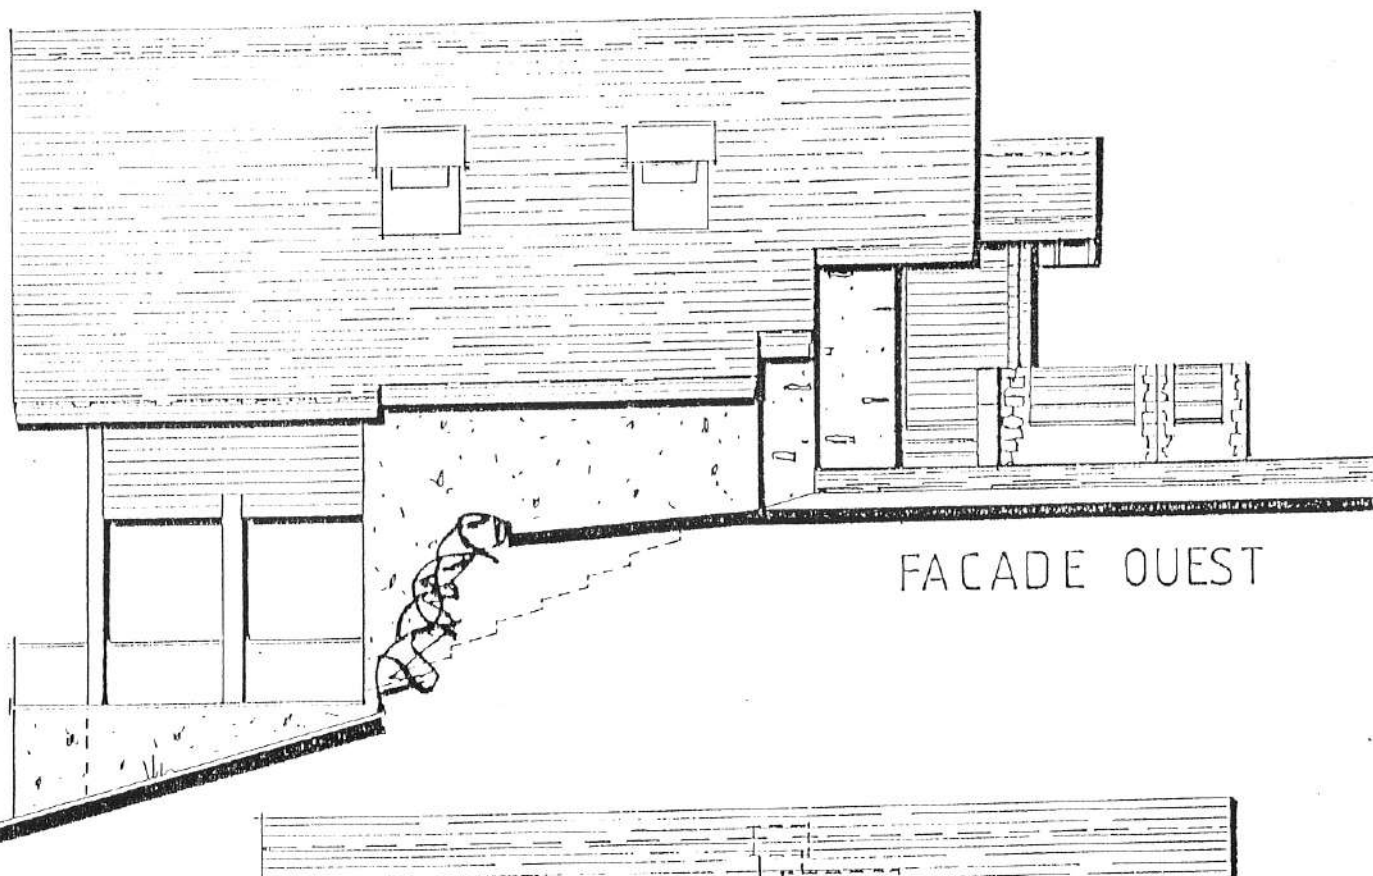

FACADE OUEST

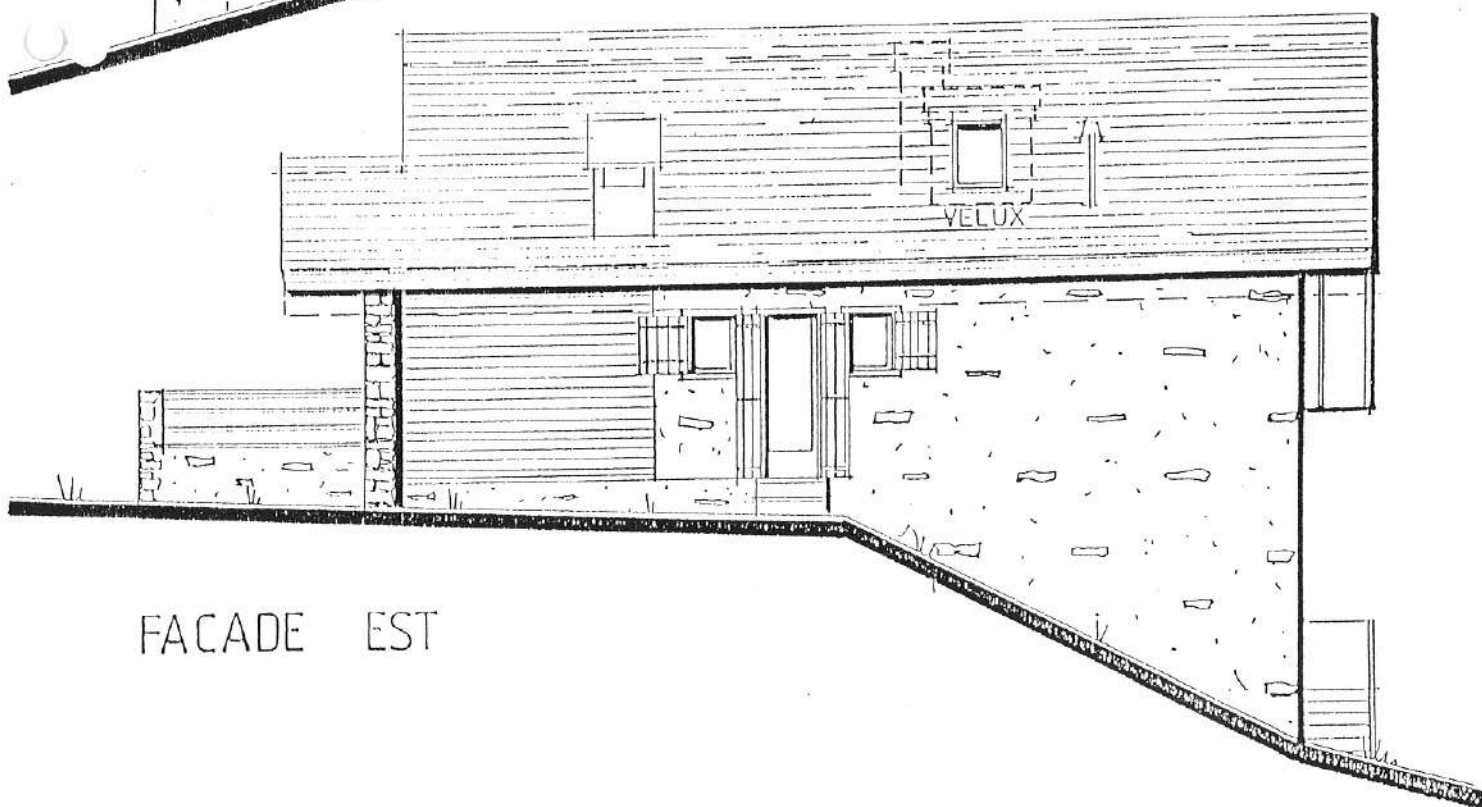


FACADE EST

TRANSFORMATION CHALET "LES COCCINELLES"			COMMUNE DE L E N S
PROJET	COUPE		
1006	MODIFIE LE		TT (027) 414 828 FAX(027) 419 331
DESSINE LE 30.05.90 PL3	ATELIER D'ARCHITECTURE PIERLUIGI BRACACCINI	Imm. CARAVELLE 3963 - CRANS	ECHELLE : 1/100 DIMENSION: 21/30

POUR LE M.D.O. *[Signature]*

L'ARCHITECTE *[Signature]*

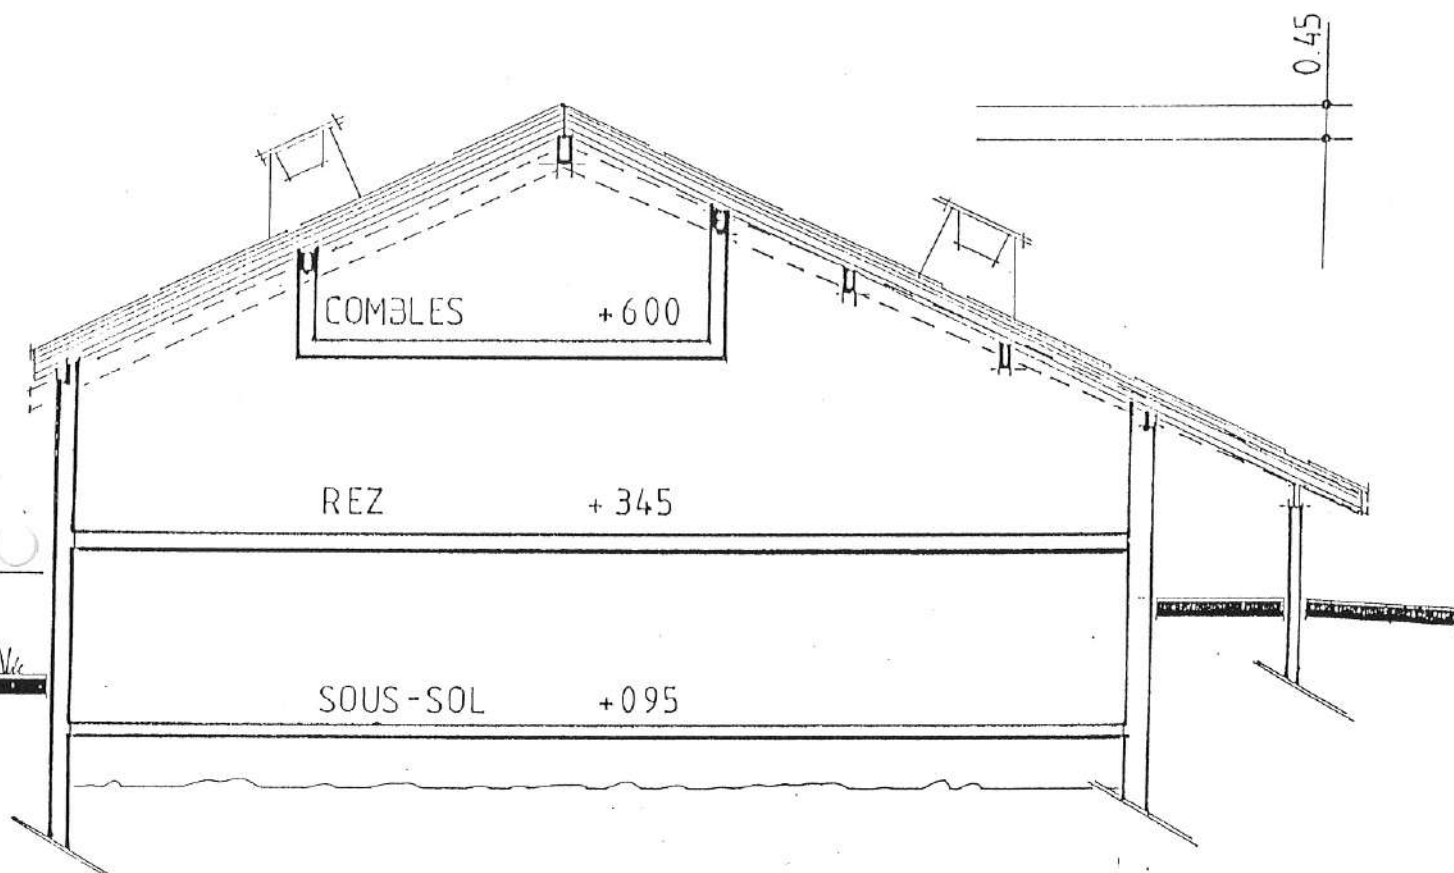

TRANSFORMATION CHALET "LES COCCINELLES" COMMUNE DE L E N S

PROJET PLAN DU REZ-DE-CHAUSSEE +345

1002

MODIFIE LE 02.03.95 PLB
20.08.90 PLB

TT (027) 414 828

FAX (027) 419 331

DESSINE LE

ATELIER D'ARCHITECTURE Imm. CARAVELLE
PIERLUIGI BRACACCINI 3963 - CRANS

ECHELLE : 1/100


30.05.90 PLB

DIMENSION 21/30

— A CONSTRUIRE
==== A DEMOLIR
==== EXISTANT

POUR LE M.D.O.

L'ARCHITECTE

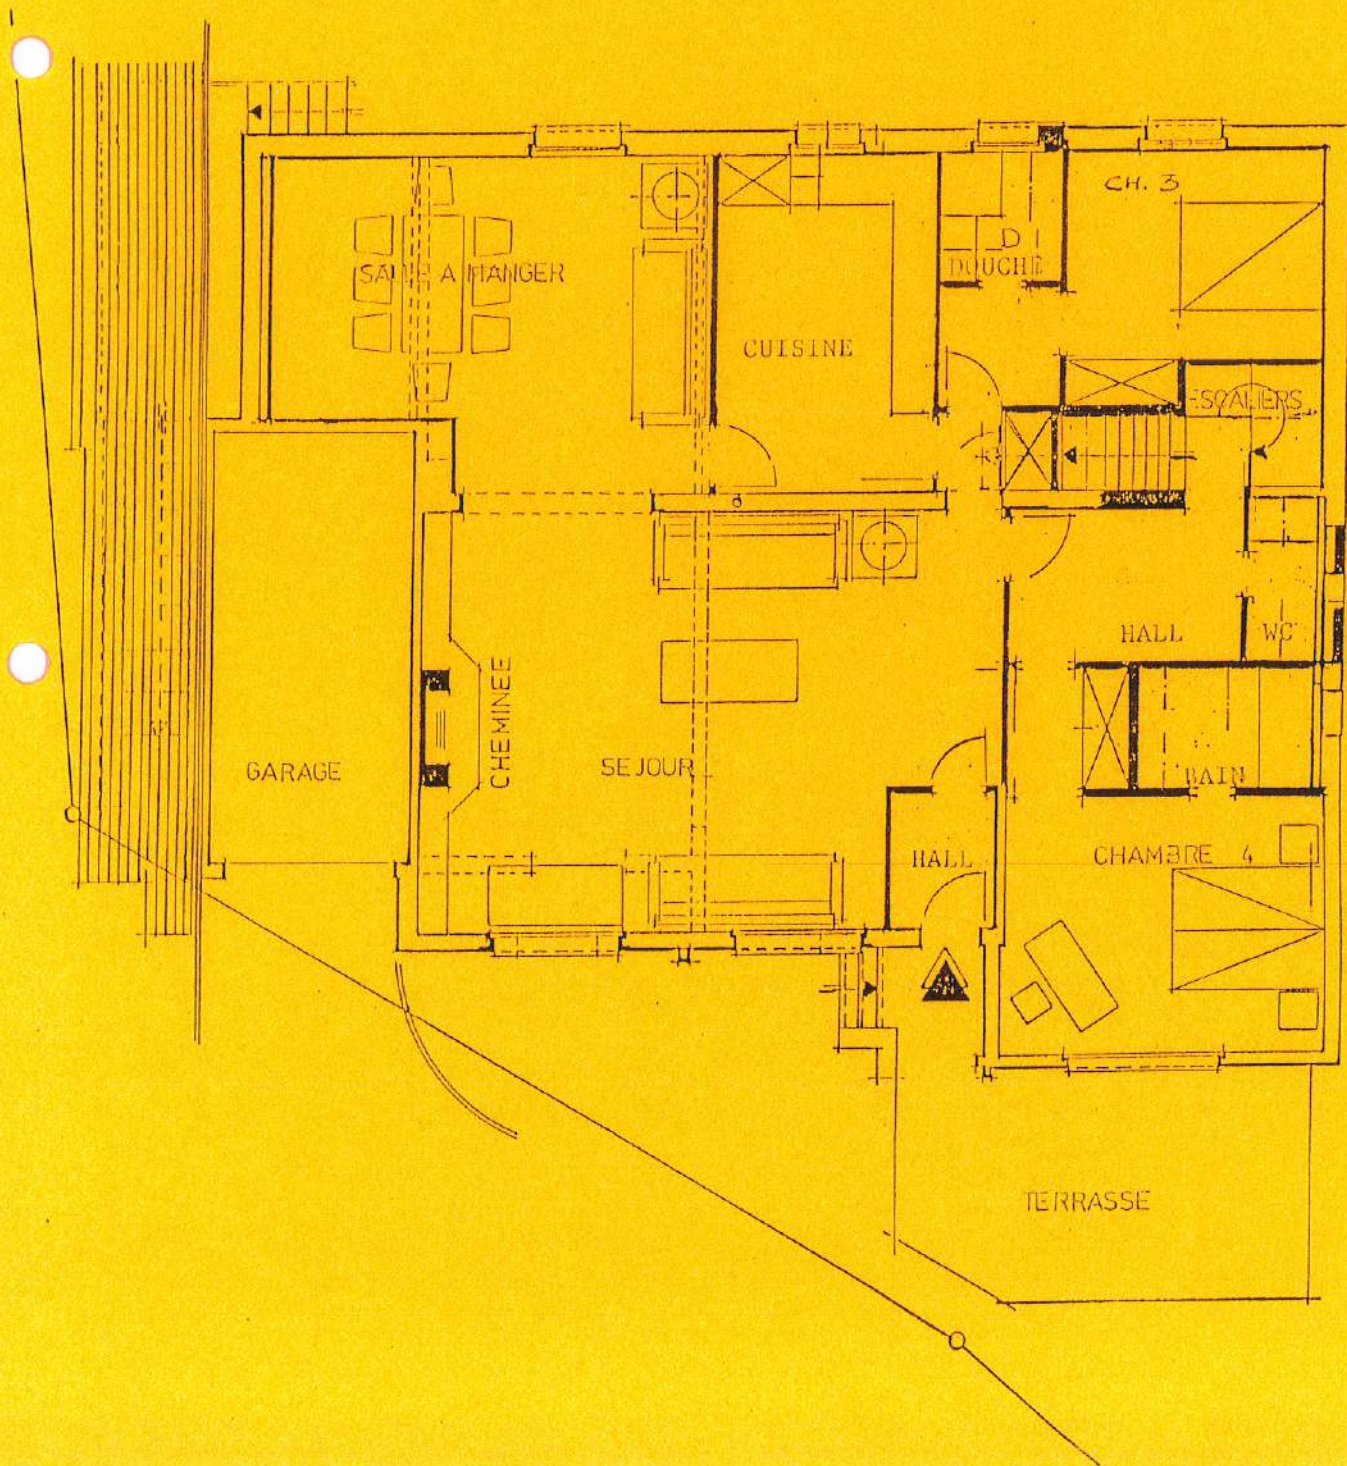


TRANSFORMATION CHALET "LES COCCINELLES"				COMMUNE DE L E N S
PROJET	PLAN DU SOUS-SOL			+ 095 / ± 000
1001	MODIFIE LE 20.08.90 PLB	02.03.95 PLB		TT (027) 414 828 FAX (027) 419 331
DESSINE LE 30.05.90 PLB	ATELIER D'ARCHITECTURE PIERLUIGI BRACACCINI		Local. CARAVELLE 3963 - CRANS	ECHELLE : 1/100 DIMENSION : 21/30

- A CONSTRUIRE
 ===== A DEMOLIR
 === EXISTANT

POUR LE M.D.O. : *[Signature]*

L'ARCHITECTE : *[Signature]*

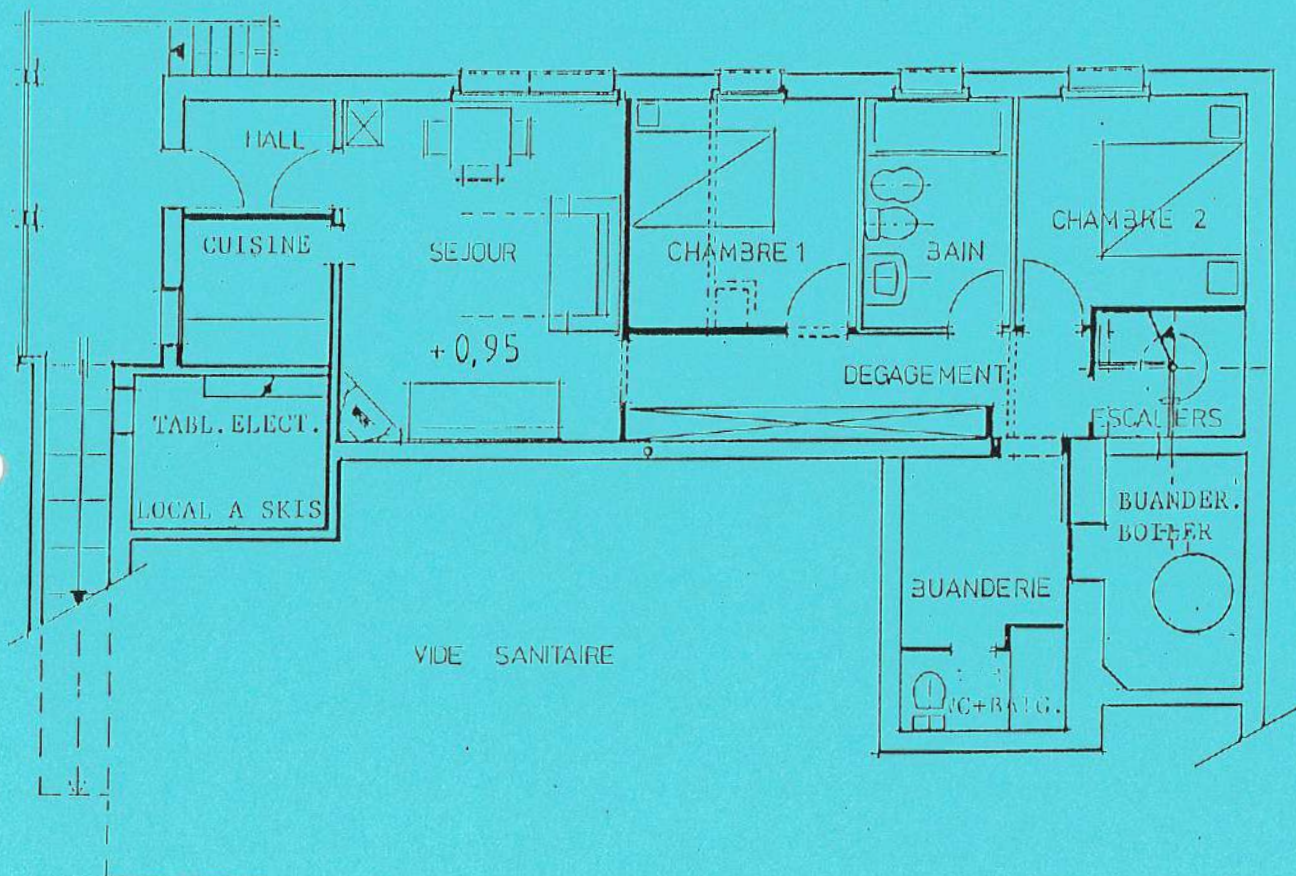

TRANSFORMATION CHALET "LES COCCINELLES" COMMUNE DE L E N S

PROJET PLAN DES COMBLES +600

1003

MODIFIÉ LE

02.03.95 PLB

TT (027) 414 828

FAX (027) 419 331

DESSINE LE

30.05.90 PLB

ATELIER D'ARCHITECTURE

PIERLUIGI BRACACCINI

Imm. CARAVELLE

3963 - GRANS

ECHELLE : 1/100

DIMENSION: 21/30

—— A CONSTRUIR
 ===== A DEMOLIR
 ===== EXISTANT

POUR LE M.D.O.:

L'ARCHITECTE

