

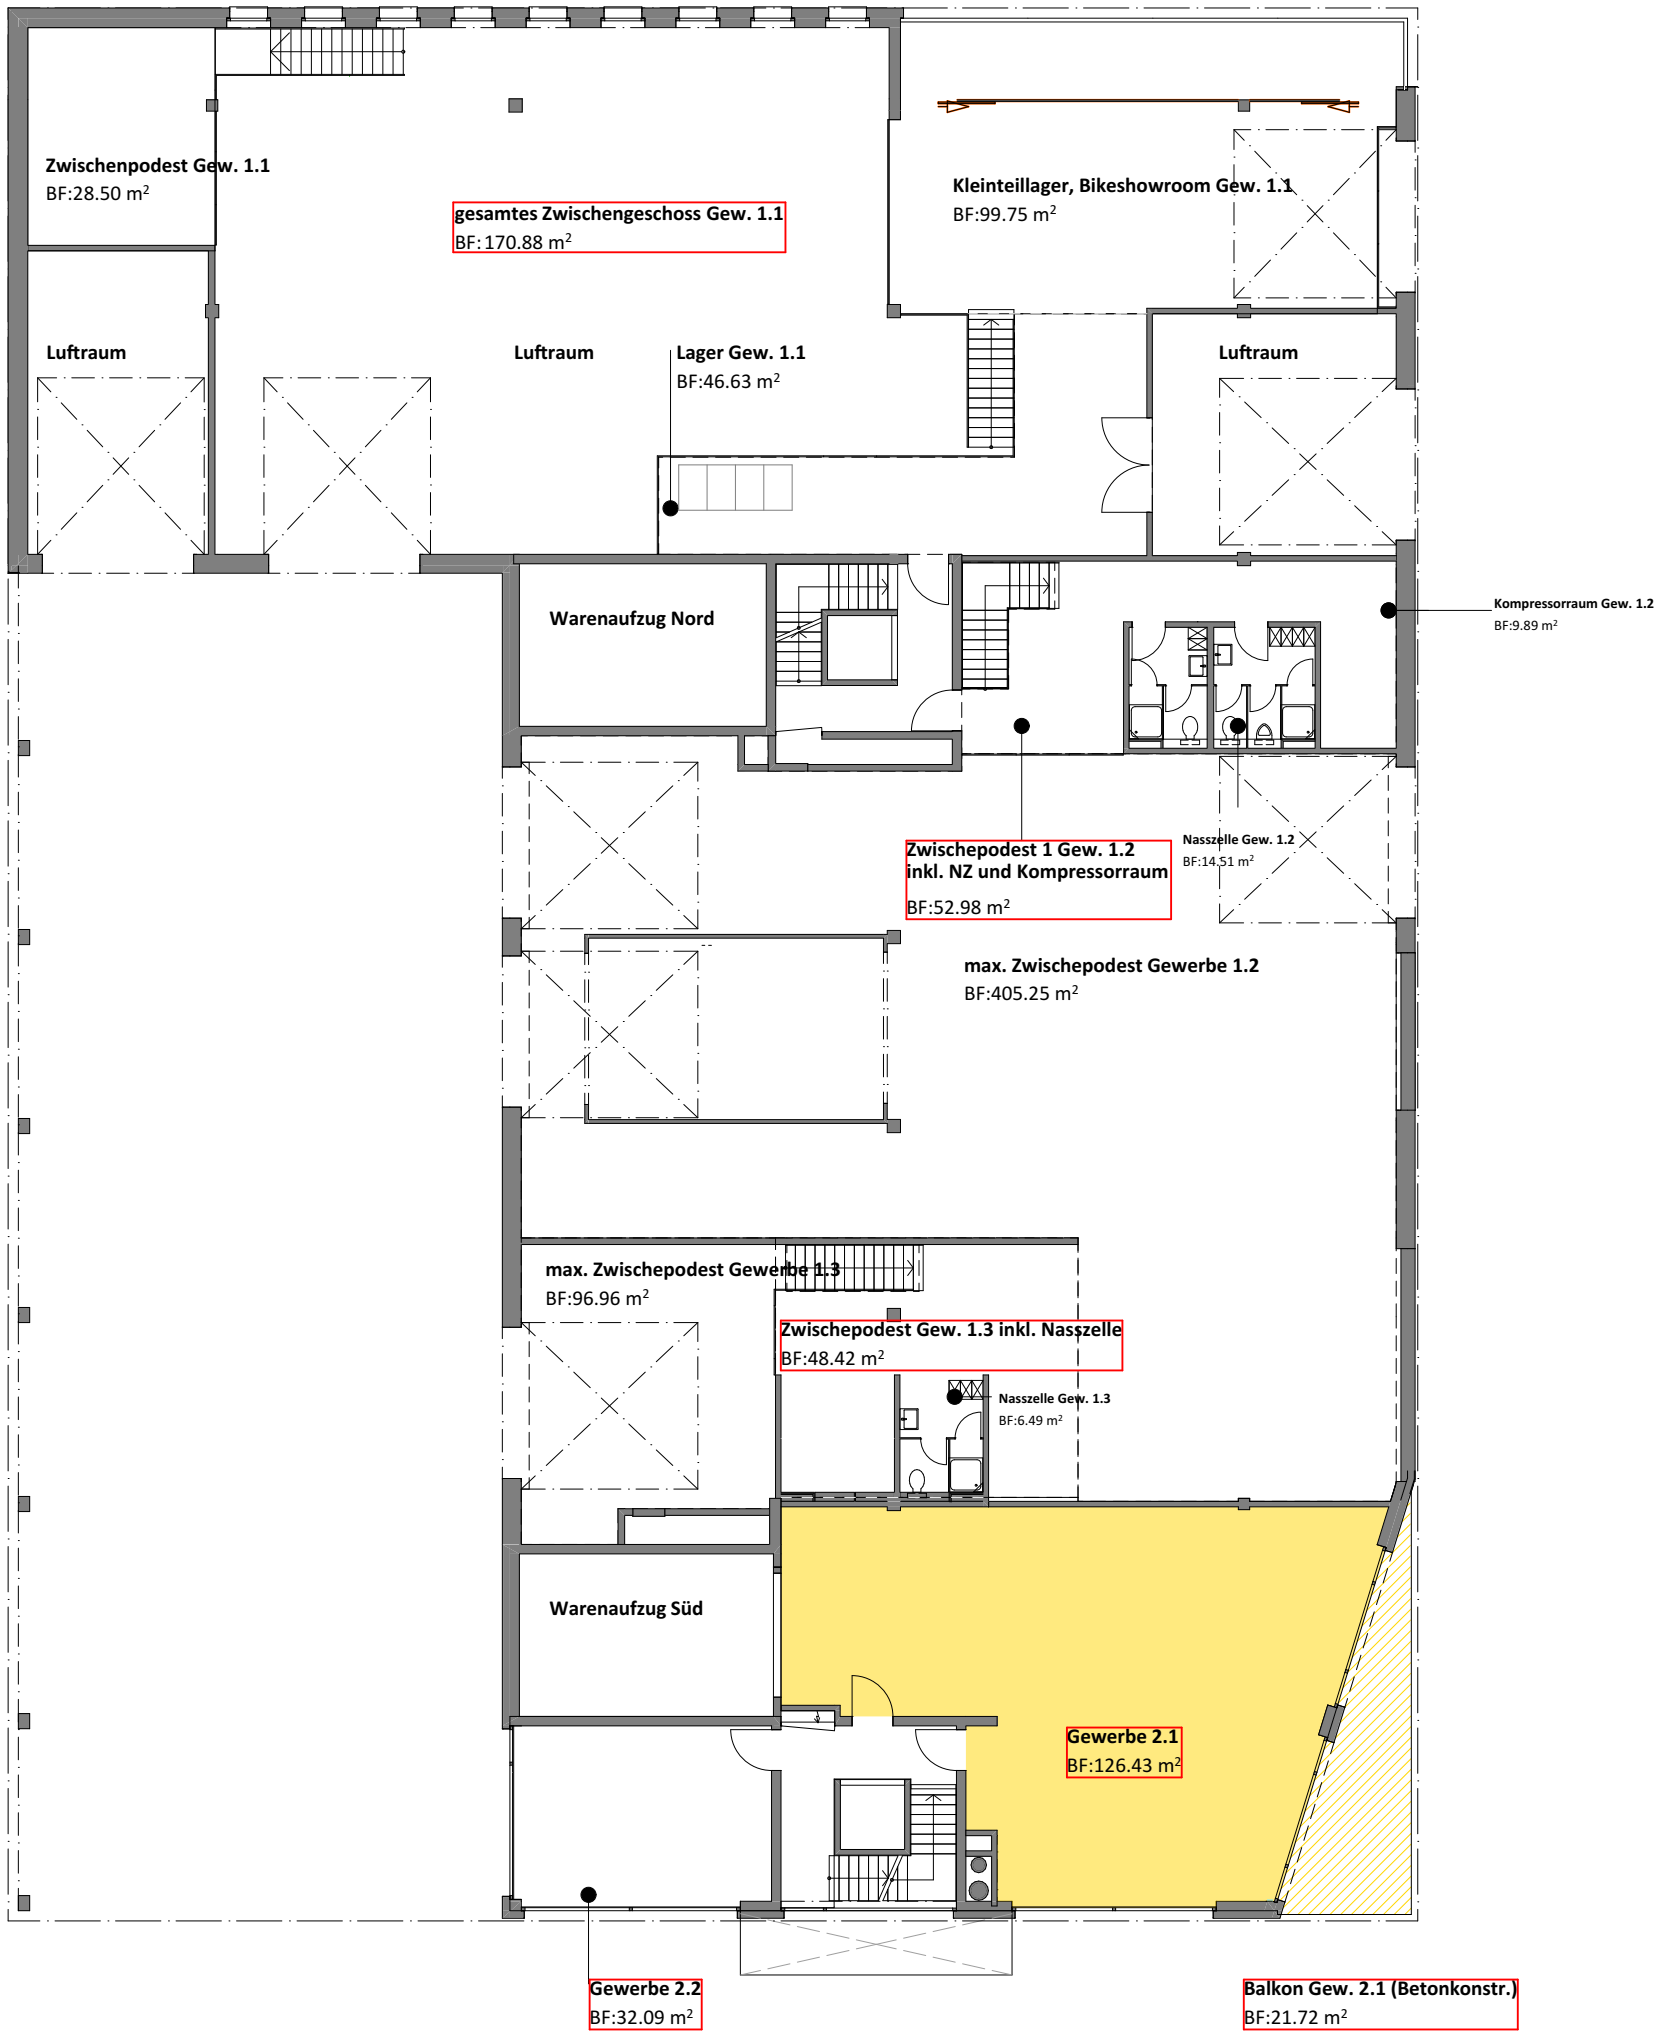


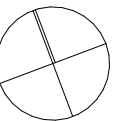

Änderungen am Grundriss sowie an der Disposition der Nasszellen und Küchen liegen in der alleinigen Verantwortung der Käuferschaft. Die Bauherrschaft lehnt diesbezüglich jegwelche Haftung für Abweichungen von der Norm SN 521 500 Behindertengerechtes Bauen ab.
Materialien und Mauerstärken können aufgrund der statischen Berechnung noch ändern!

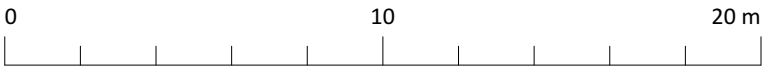

 Allenspach Hüppi Züger Architekten	PROJEKT-NR.: B309	BAUVORHABEN: Neubau Fahrinheit Grüningen Industriestrasse 3, 8627 Grüningen	PLAN-NR.: 913_D	PLANTITEL: Zwischengeschoss 2.1	MASSSTAB: 1:200	PLANGRÖSSE: A3
	BAUHERR: Fahrinheit Immobilien AG Industriestrasse 1, 8627 Grüningen	ARCHITEKT: 3° Architekten AG, Seestrasse 73, 8712 Stäfa Niederlassung: Hof 8, 8737 Gommiswald	DATUM: 22.09.2021 fh	REVISION: D/09.08.2023 cf		