
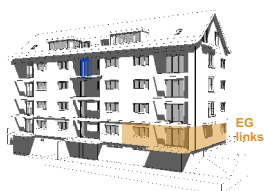



Wohnung 1

4.5 ZIMMER

WINTERTHURERSTRASSE 16
8006 ZÜRICH

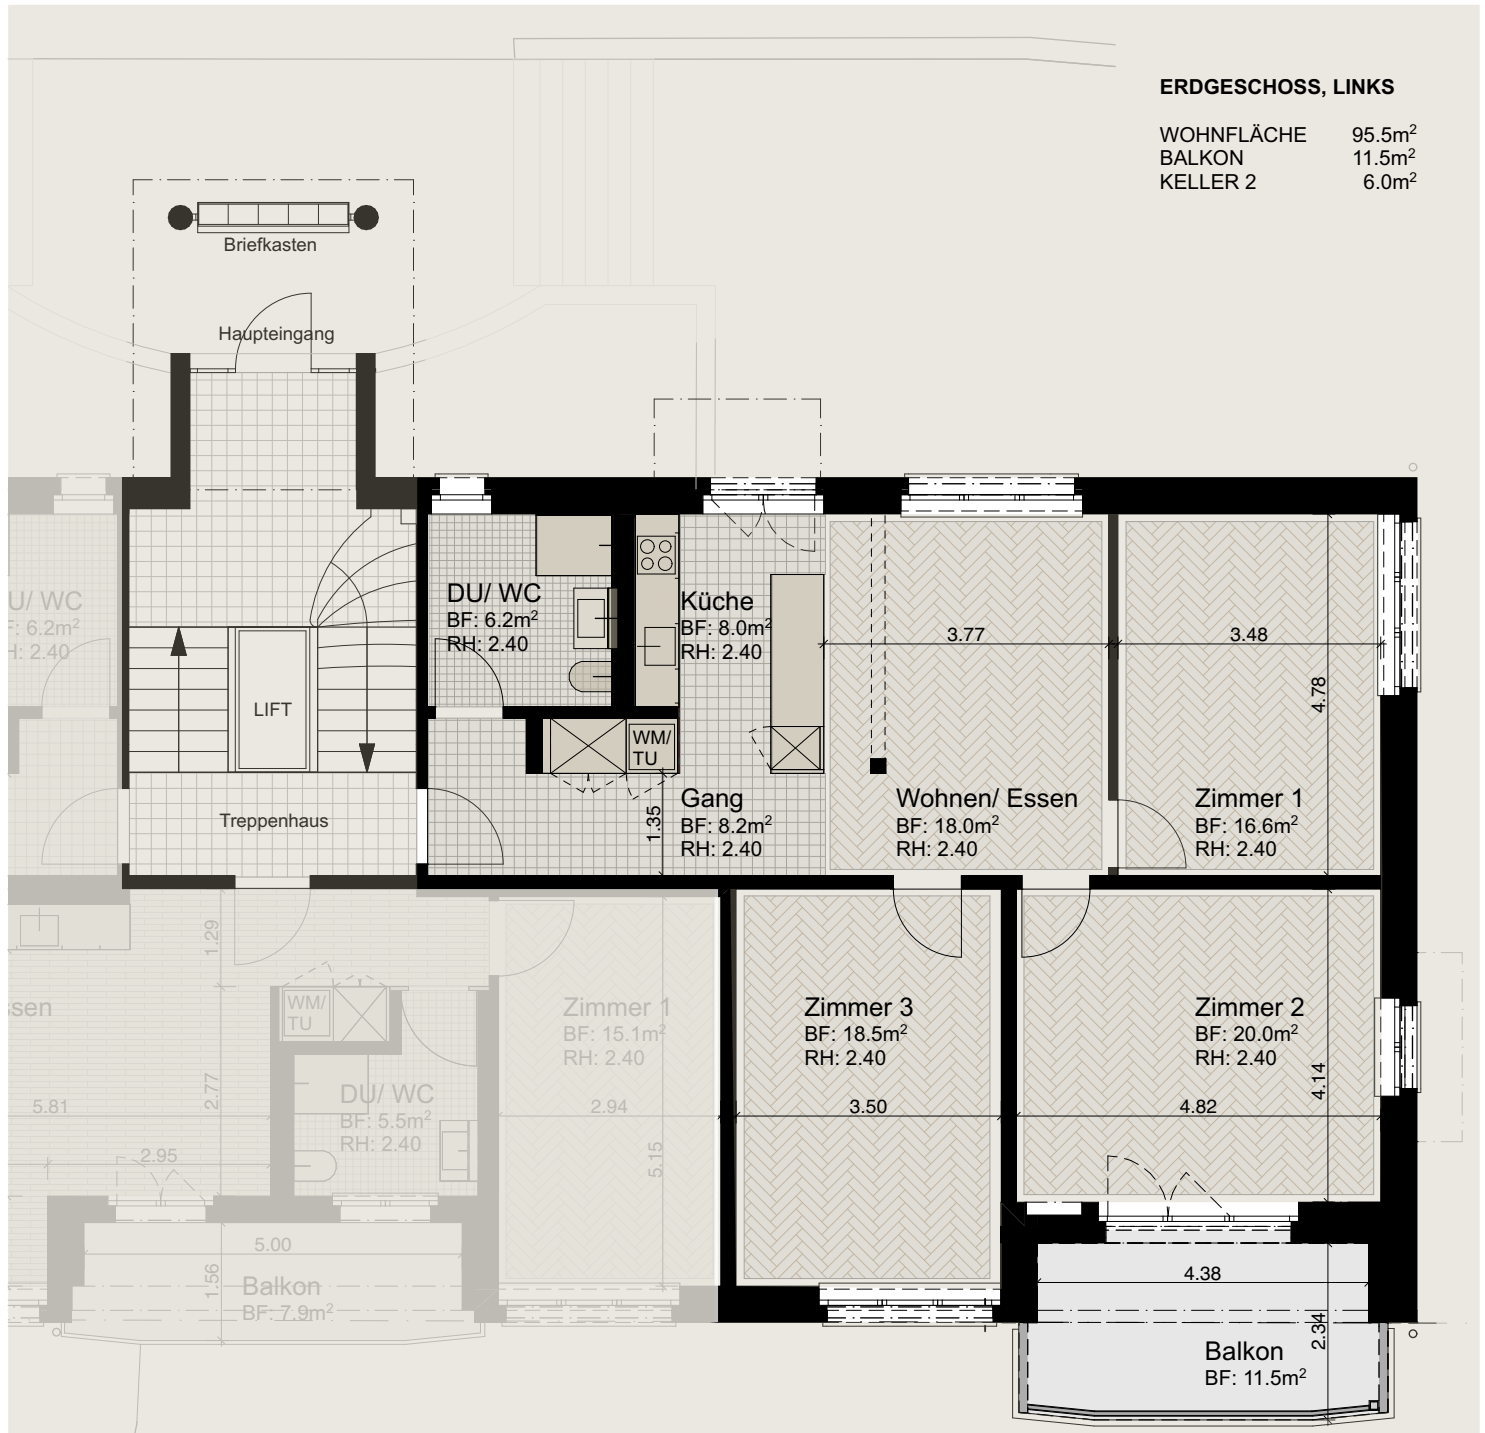

3D schematisch

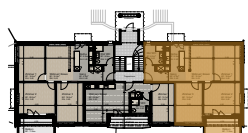

Grundriss schematisch

Massstab 1:100




Wohnung 2

2.5 ZIMMER


WINTERTHURERSTRASSE 16
8006 ZÜRICH

ERDGESCHOSS, MITTE

WOHNFLÄCHE 50.5m²
BALKON 7.9m²
KELLER 9 4.6m²

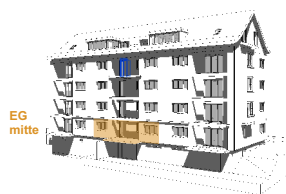

3D schematisch

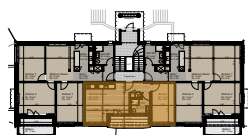

Grundriss schematisch

Massstab 1:100





0 5

Wohnung 3 4.5 ZIMMER


WINTERTHURERSTRASSE 16
8006 ZÜRICH

ERDGESCHOSS, RECHTS

WOHNFLÄCHE 95.5m²
BALKON 11.5m²
KELLER 1 6.0m²

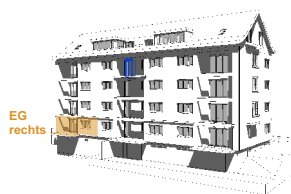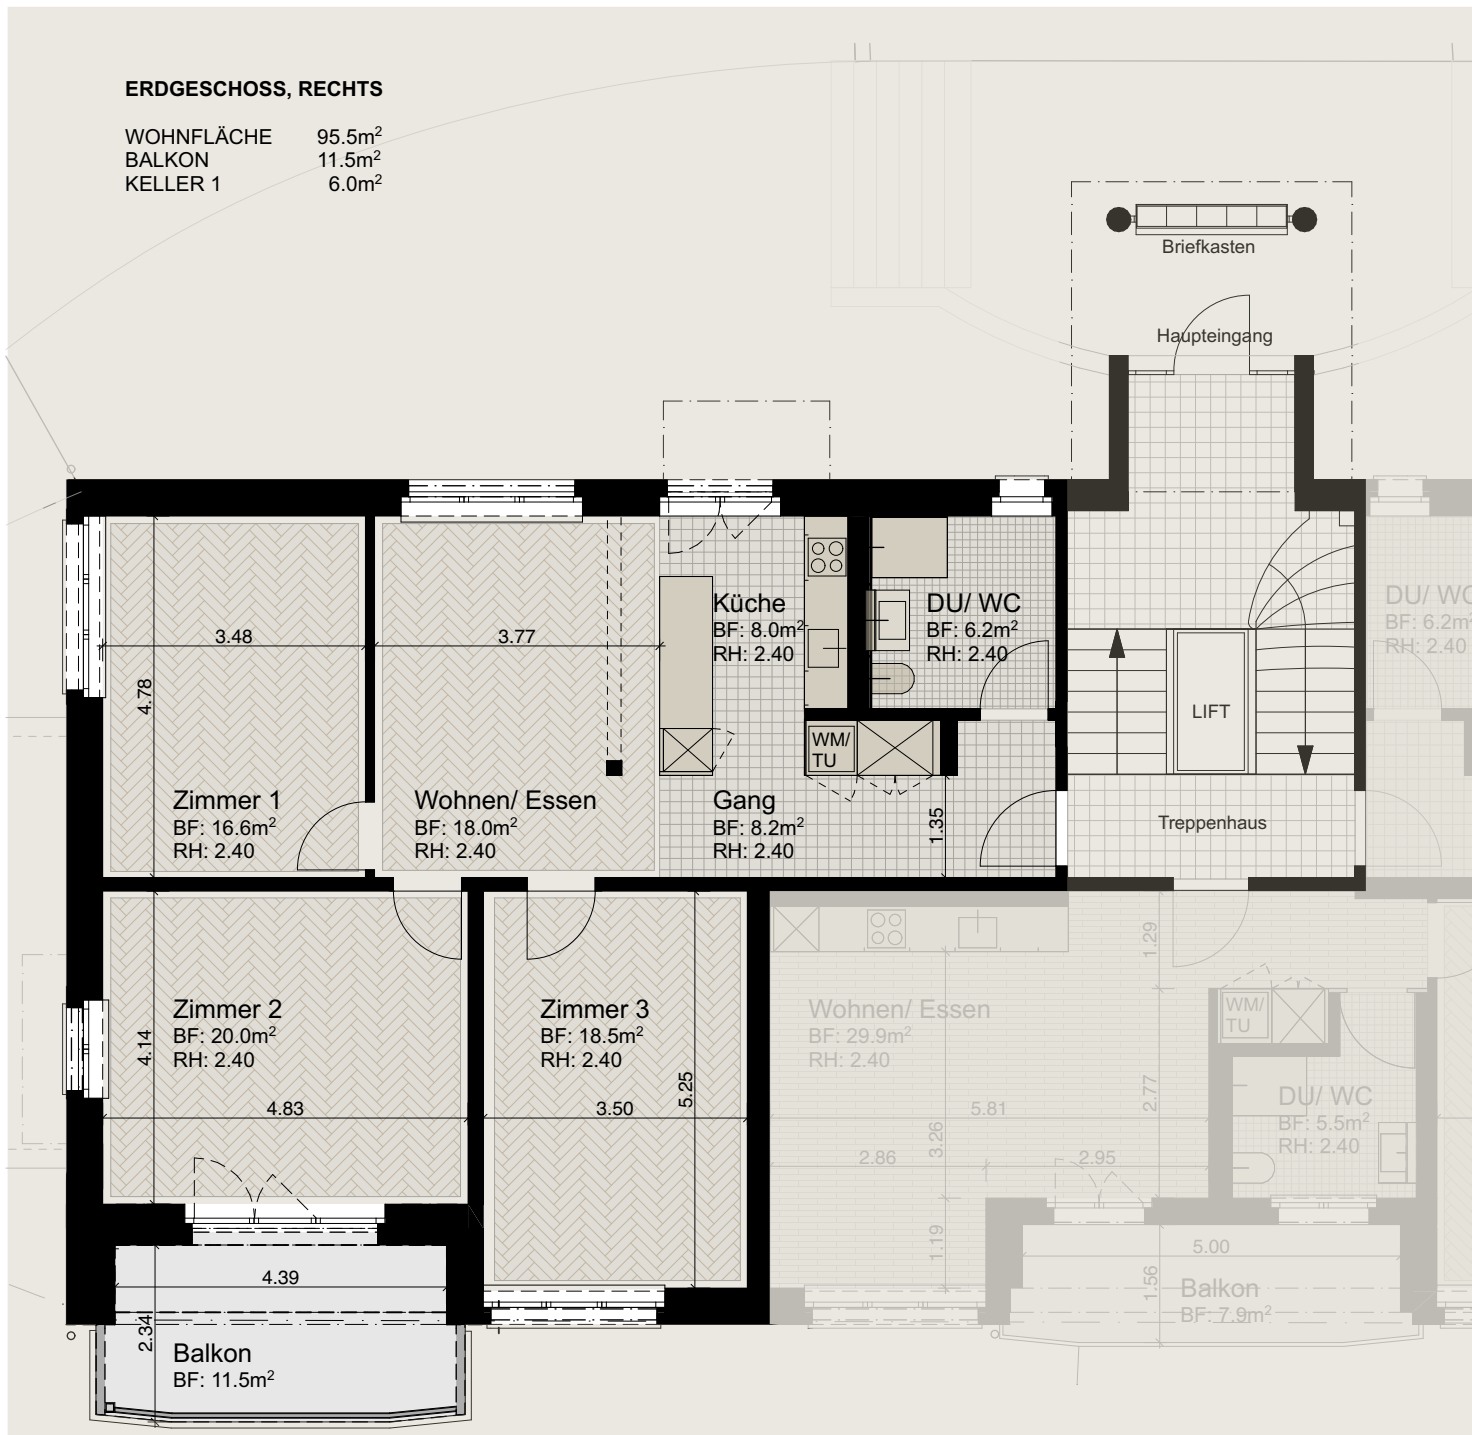

3D schematisch

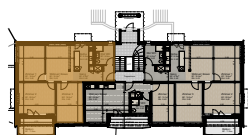

Grundriss schematisch

Massstab 1:100



0 5



Wohnung 101

4.5 ZIMMER

WINTERTHURERSTRASSE 16
8006 ZÜRICH

1.OBERGESCHOSS, LINKS

WOHNFLÄCHE 96.8m²
BALKON 13.8m²
KELLER 4 6.0m²

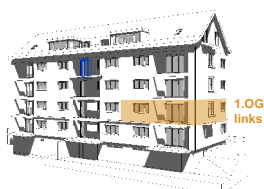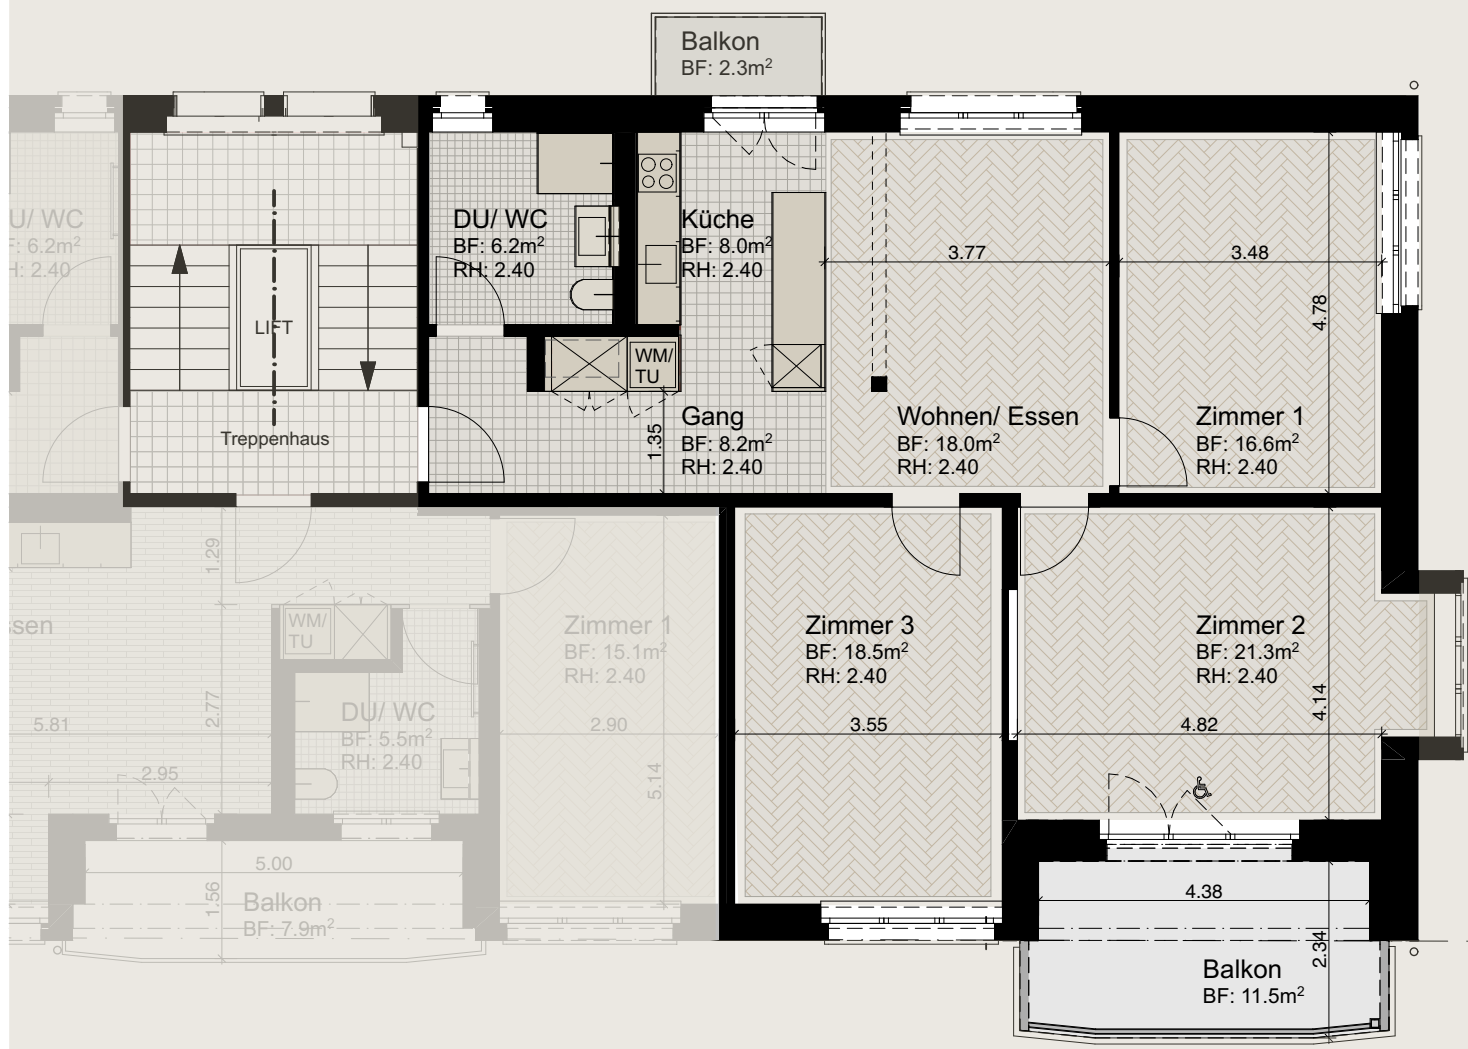

3D schematisch



Grundriss schematisch

Massstab 1:100




Wohnung 102

2.5 ZIMMER


WINTERTHURERSTRASSE 16
8006 ZÜRICH

1.OBERGESCHOSS, MITTE

WOHNFLÄCHE 50.5m²
BALKON 7.9m²
KELLER 11 4.8m²

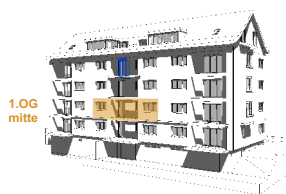

3D schematisch

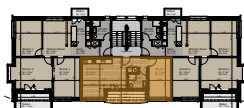

Grundriss schematisch

Massstab 1:100



0 5



Wohnung 103

4.5 ZIMMER

WINTERTHURERSTRASSE 16
8006 ZÜRICH

1.OBERGESCHOSS, RECHTS

WOHNFLÄCHE 96.8m²
BALKON 13.8m²
KELLER 3 6.0m²

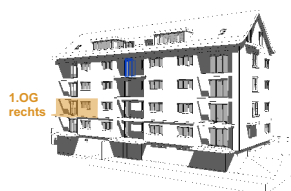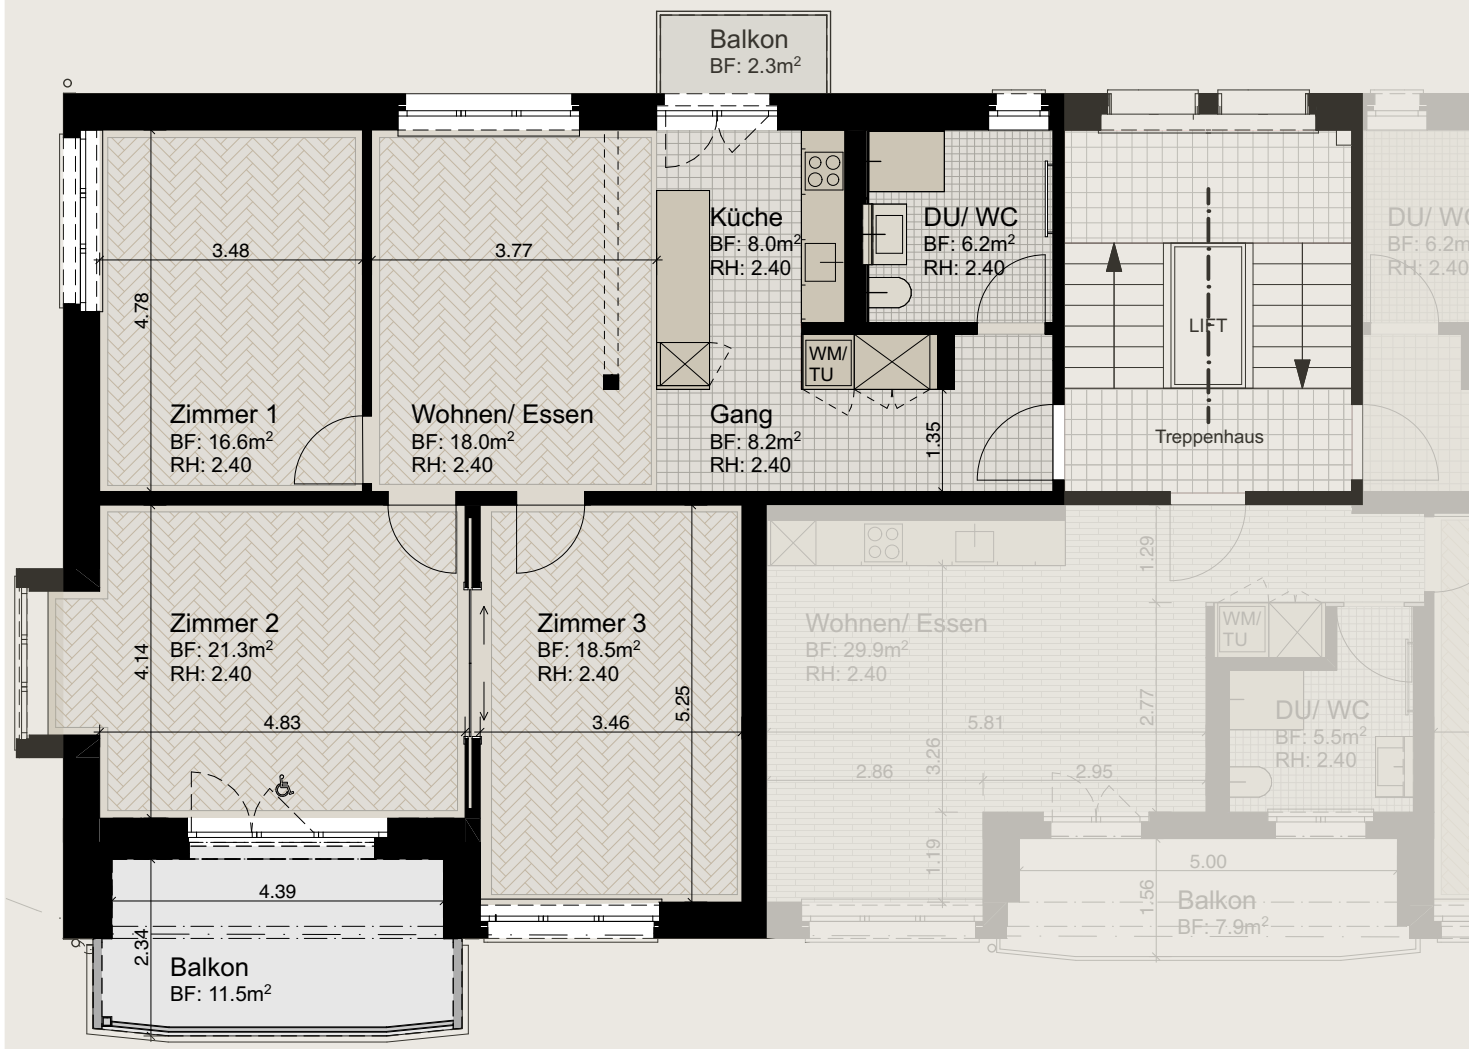

3D schematisch



Grundriss schematisch

Massstab 1:100



0 5



Wohnung 201

4.5 ZIMMER

WINTERTHURERSTRASSE 16
8006 ZÜRICH

2.OBERGESCHOSS, LINKS

WOHNFLÄCHE 96.8m²
BALKON 13.8m²
KELLER 7 6.3m²

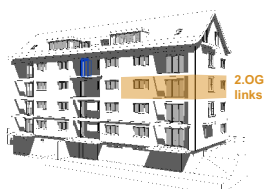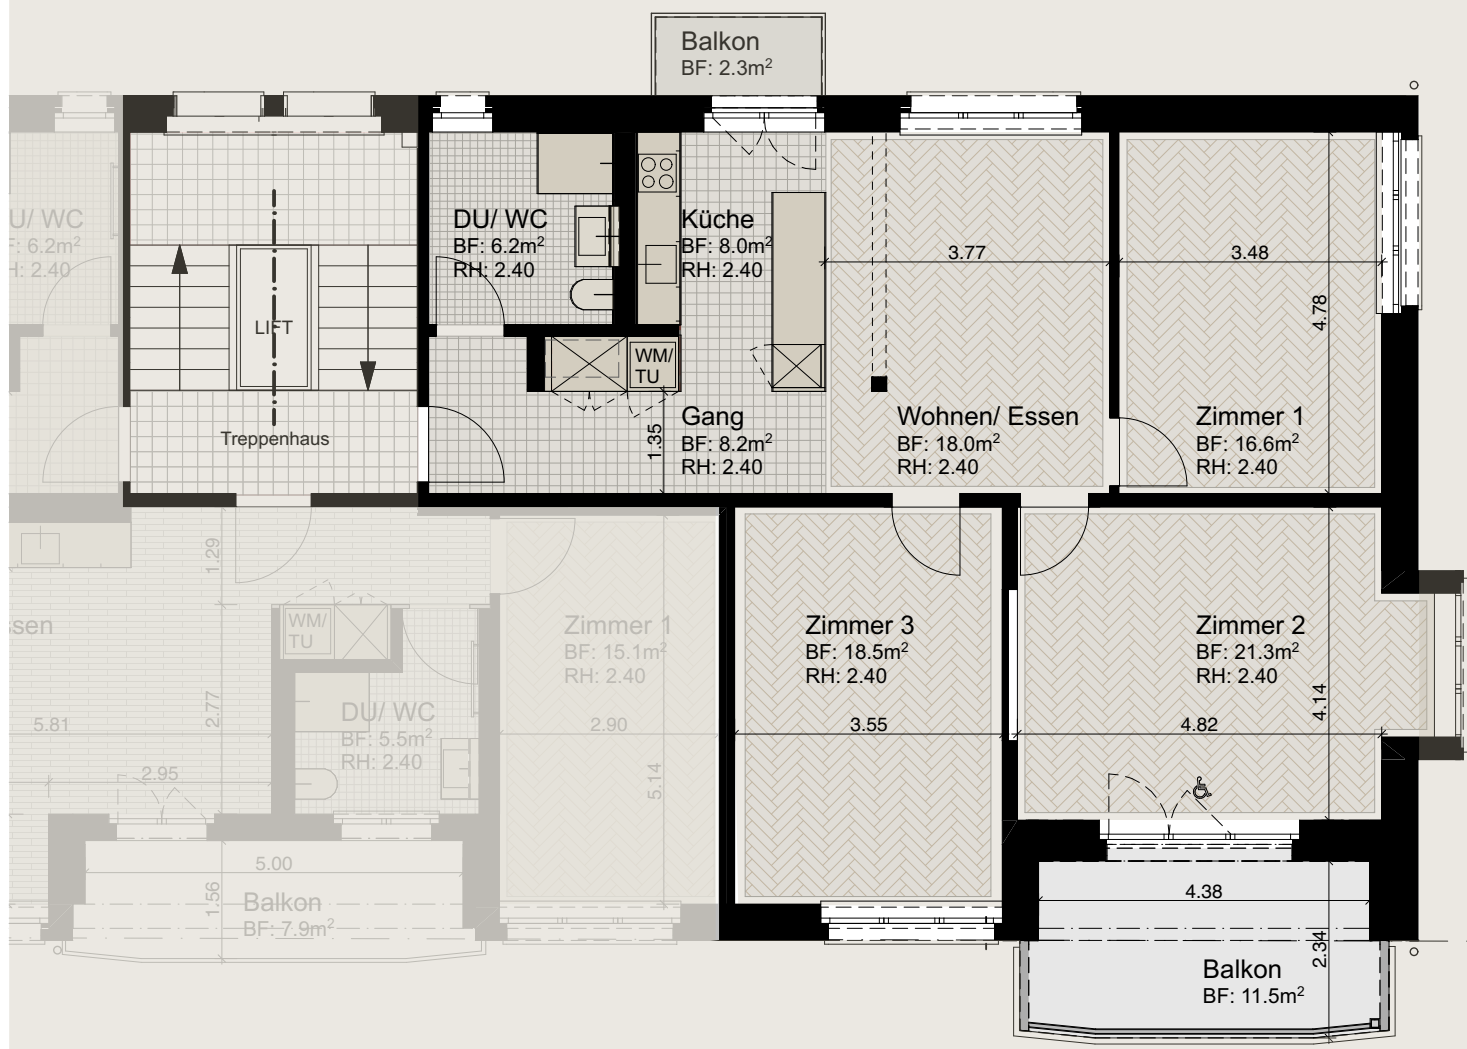

Massstab 1:100



0 5


Wohnung 202

2.5 ZIMMER


WINTERTHURERSTRASSE 16
8006 ZÜRICH

2.OBERGESCHOSS, MITTE

WOHNFLÄCHE 50.5m²
BALKON 7.9m²
KELLER 12 5.1m²

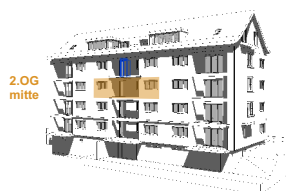

3D schematisch

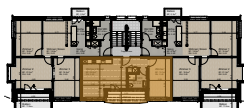

Massstab 1:100



0 5



Wohnung 203

4.5 ZIMMER

WINTERTHURERSTRASSE 16
8006 ZÜRICH

2.OBERGESCHOSS, RECHTS

WOHNFLÄCHE 96.8m²
BALKON 13.8m²
KELLER 5 6.0m²

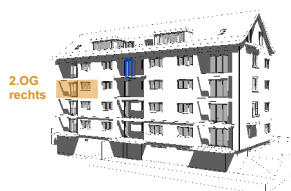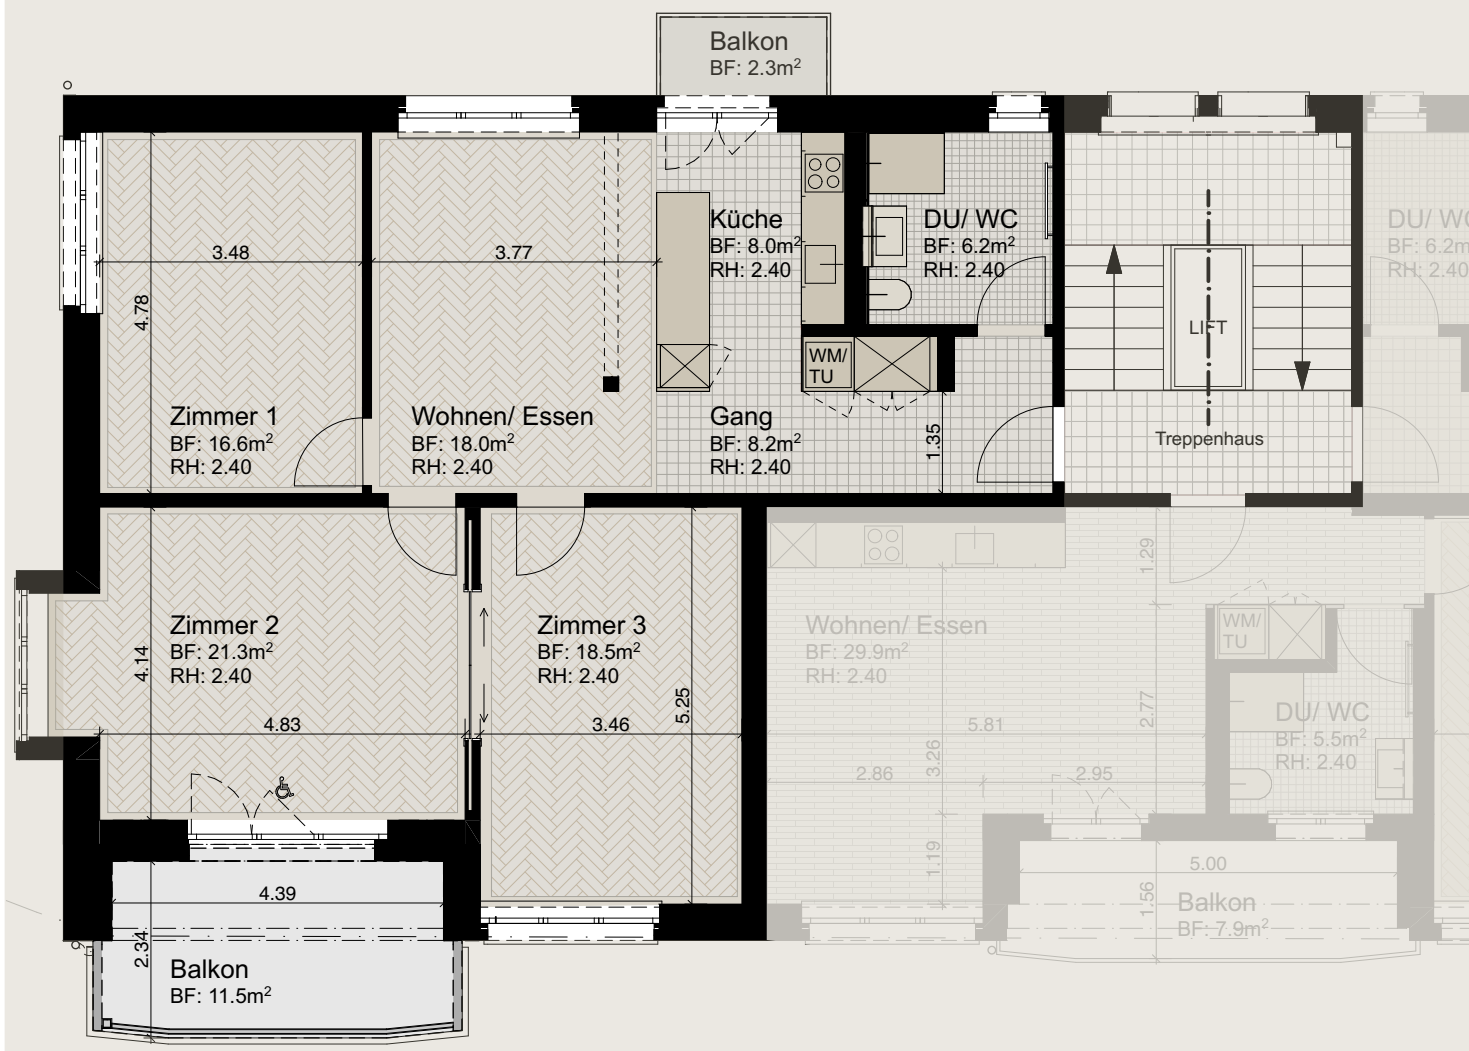

Massstab 1:100




Wohnung 301

4.5 ZIMMER

WINTERTHURERSTRASSE 16
8006 ZÜRICH

3.OBERGESCHOSS, LINKS

WOHNFLÄCHE 96.8m²
BALKON 13.8m²
KELLER 14 6.7m²

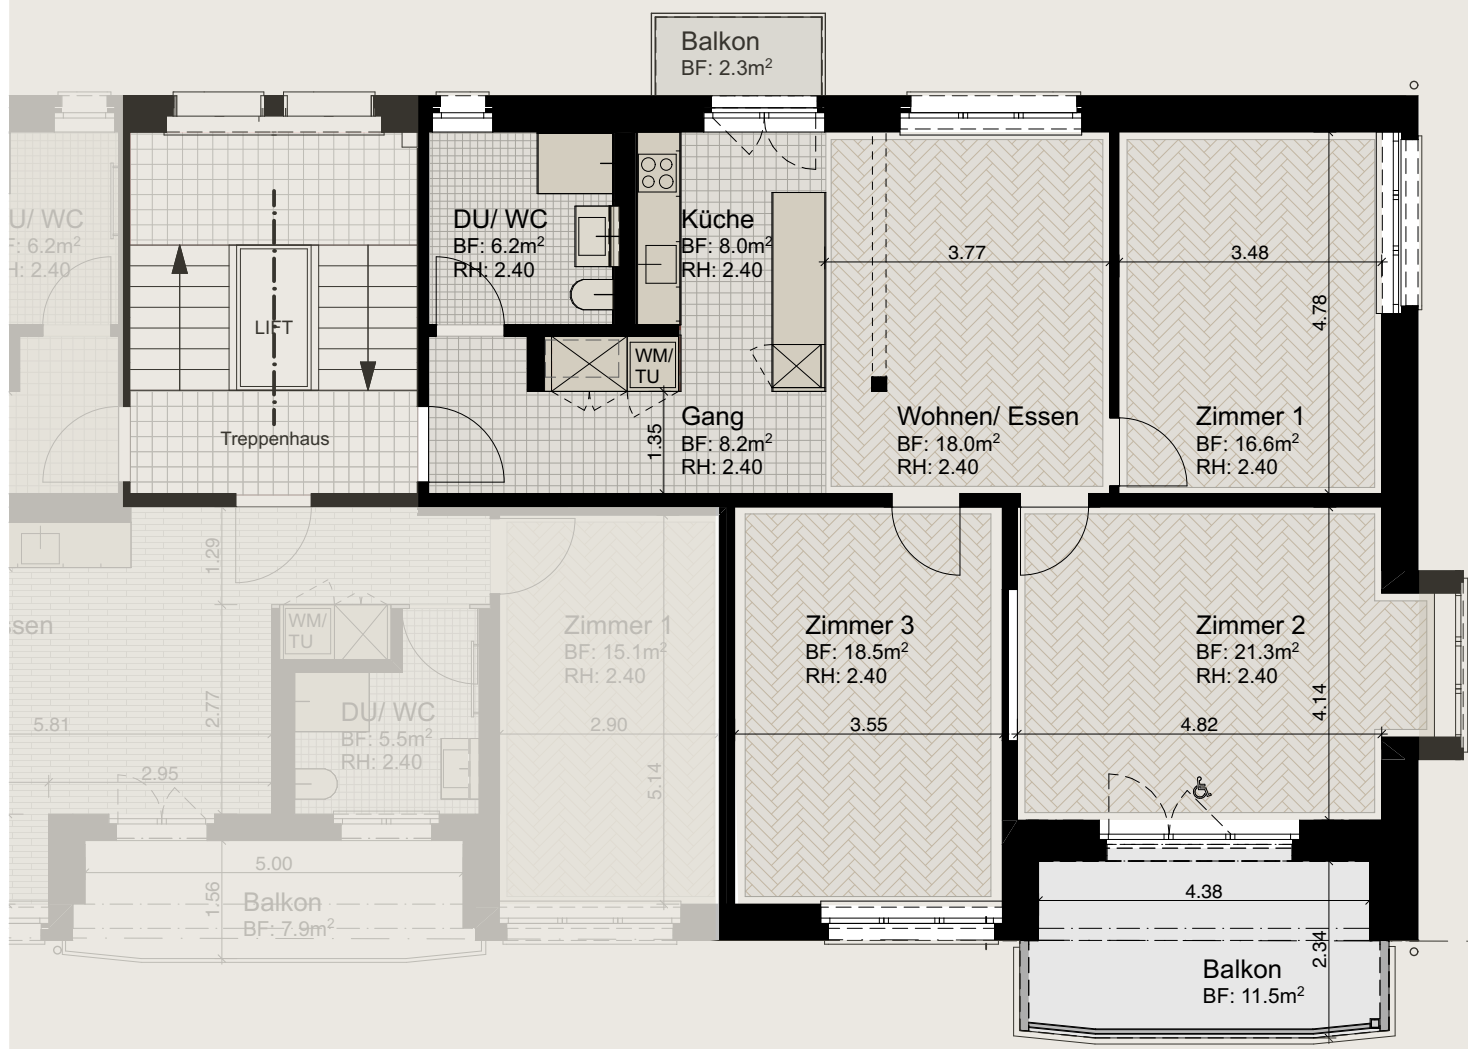

Massstab 1:100



Wohnung 302

2.5 ZIMMER


WINTERTHURERSTRASSE 16
8006 ZÜRICH

3.OBERGESCHOSS, MITTE

WOHNFLÄCHE 50.5m²
BALKON 7.9m²
KELLER 13 5.2m²



3D schematisch

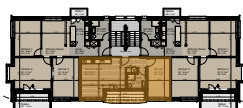

Grundriss schematisch

Massstab 1:100





Wohnung 303

4.5 ZIMMER

WINTERTHURERSTRASSE 16
8006 ZÜRICH

3.OBERGESCHOSS, RECHTS

WOHNFLÄCHE 96.8m²
BALKON 13.8m²
KELLER 10 9.0m²

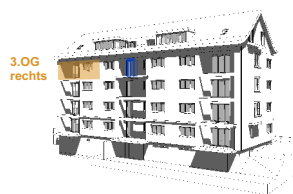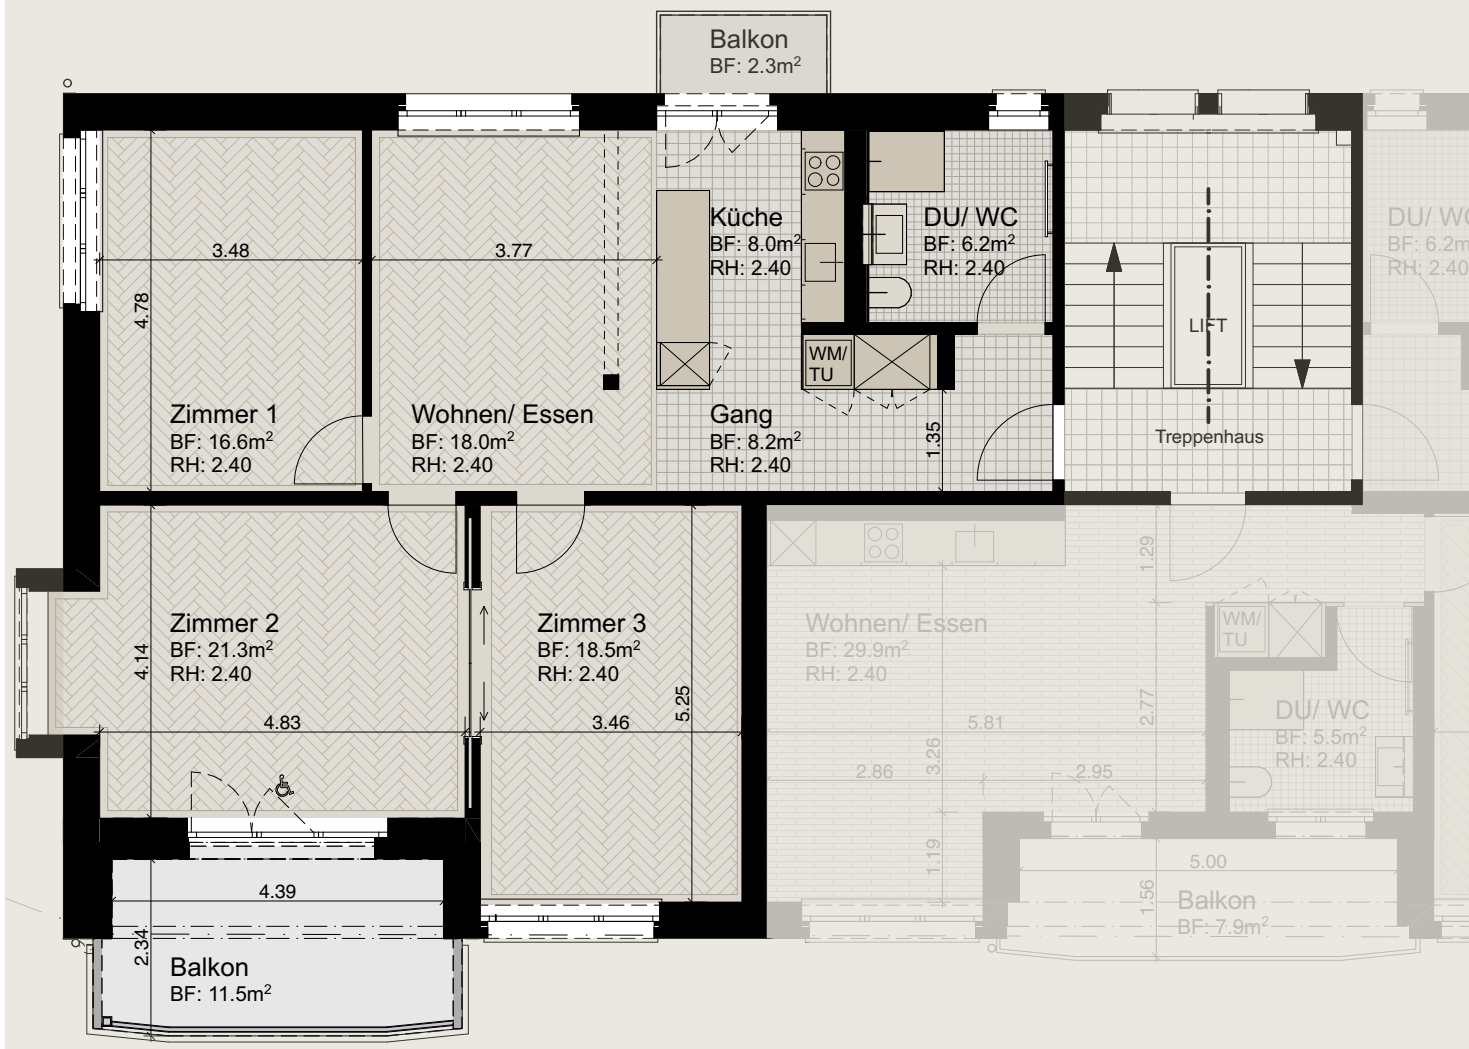

Massstab 1:100




Wohnung 401

3.5 ZIMMER


WINTERTHURERSTRASSE 16
8006 ZÜRICH

DACHGESCHOSS, LINKS

WOHNFLÄCHE 91.2m²
TERRASSE 11.8m²
KELLER 8 8.1m²

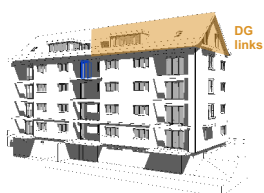

3D schematisch

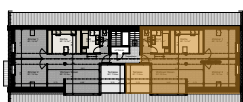

Grundriss schematisch

Massstab 1:100




Wohnung 402

3.5 ZIMMER

WINTERTHURERSTRASSE 16
8006 ZÜRICH

DACHGESCHOSS, RECHTS

WOHNFLÄCHE 91.2m²
TERRASSE 11.8m²
KELLER 6 8.1m²

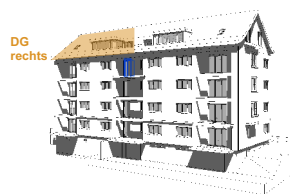

3D schematisch




Grundriss schematisch

Massstab 1:100



KELLER 1 - 8 VELORAUM TROCKENRAUM

WINTERTHURERSTRASSE 16
8006 ZÜRICH

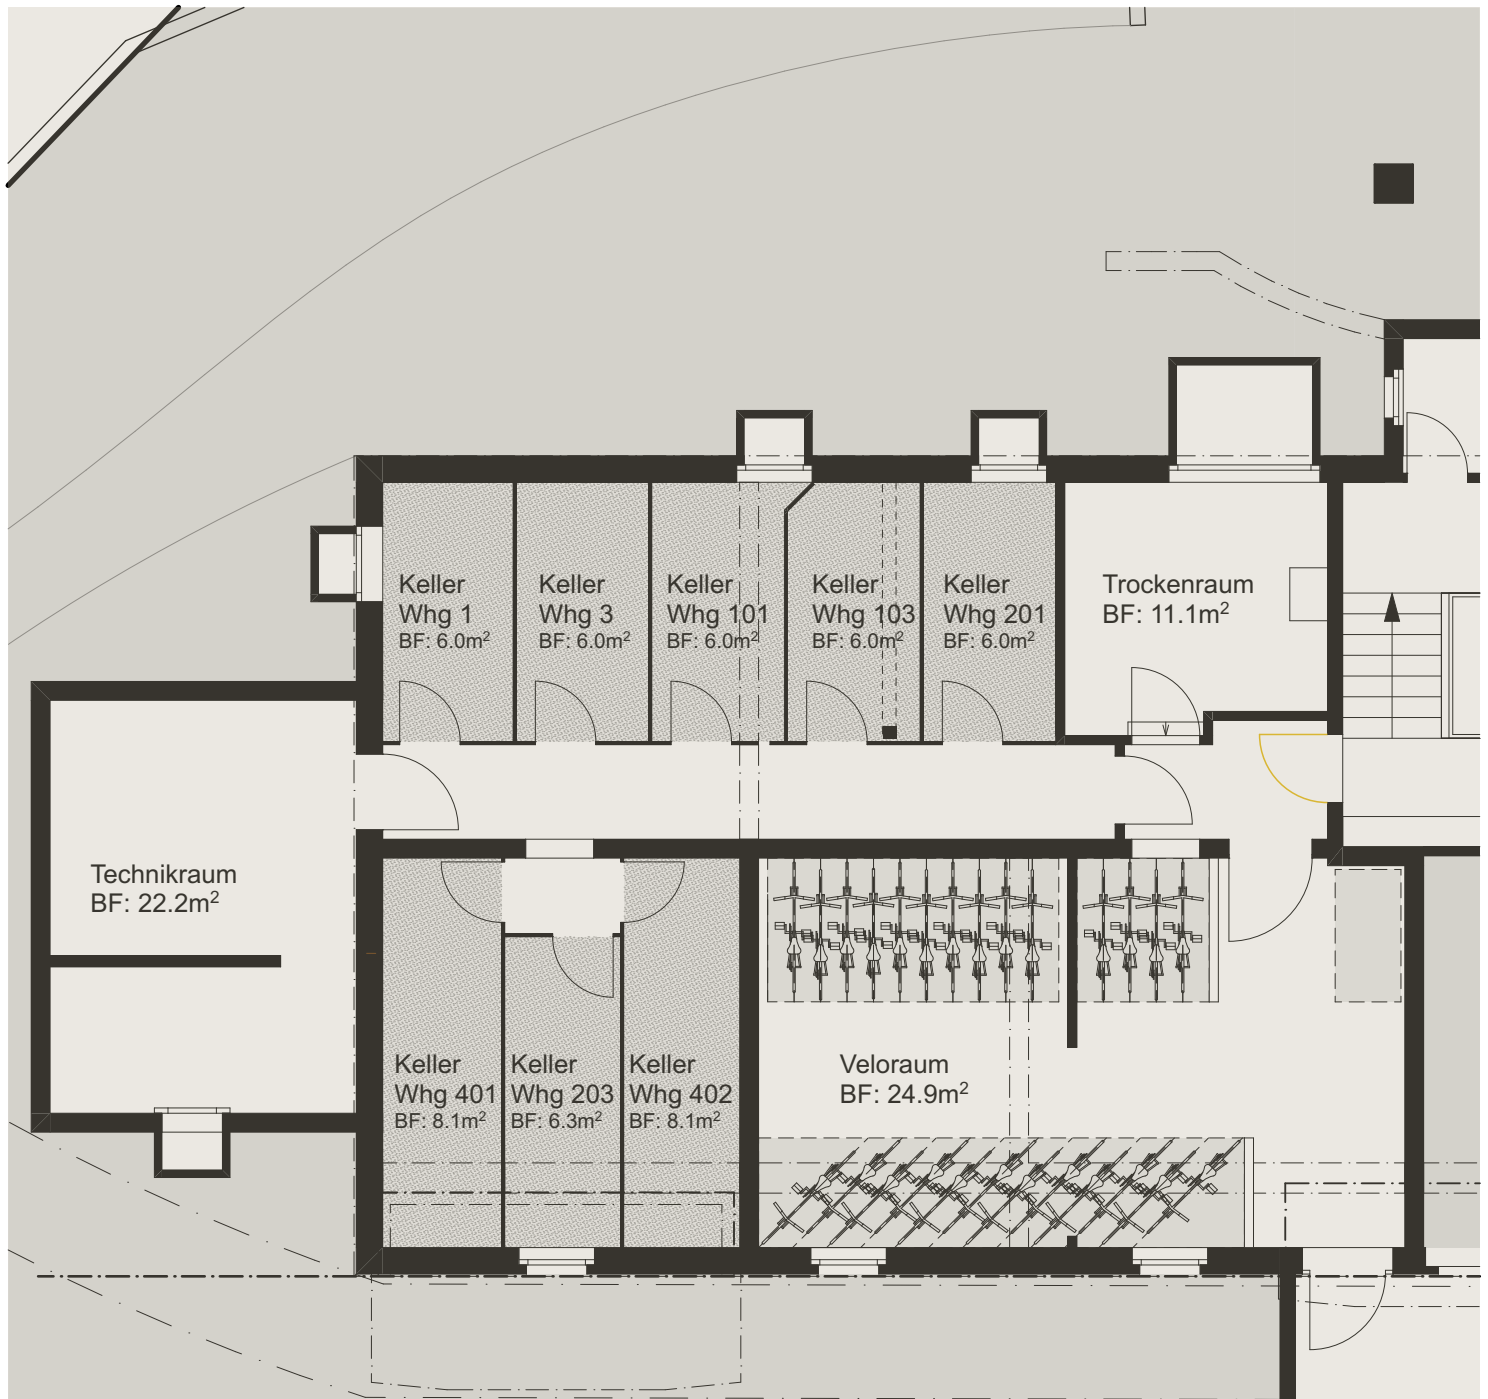

3D schematisch




Grundriss schematisch

Massstab 1:100




KELLER 9 - 14 GARAGEN 1- 4 RESERVEKELLER

WINTERTHURERSTRASSE 16
8006 ZÜRICH

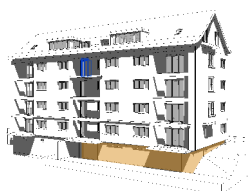

3D schematisch

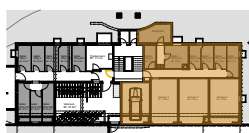

Grundriss schematisch

Massstab 1:100

