


3.5 ZIMMER

WINTERTHURERSTRASSE 16
8006 ZÜRICH

DACHGESCHOSS, RECHTS

WOHNFLÄCHE 91.2m²
TERRASSE 11.8m²
KELLER 6 8.1m²

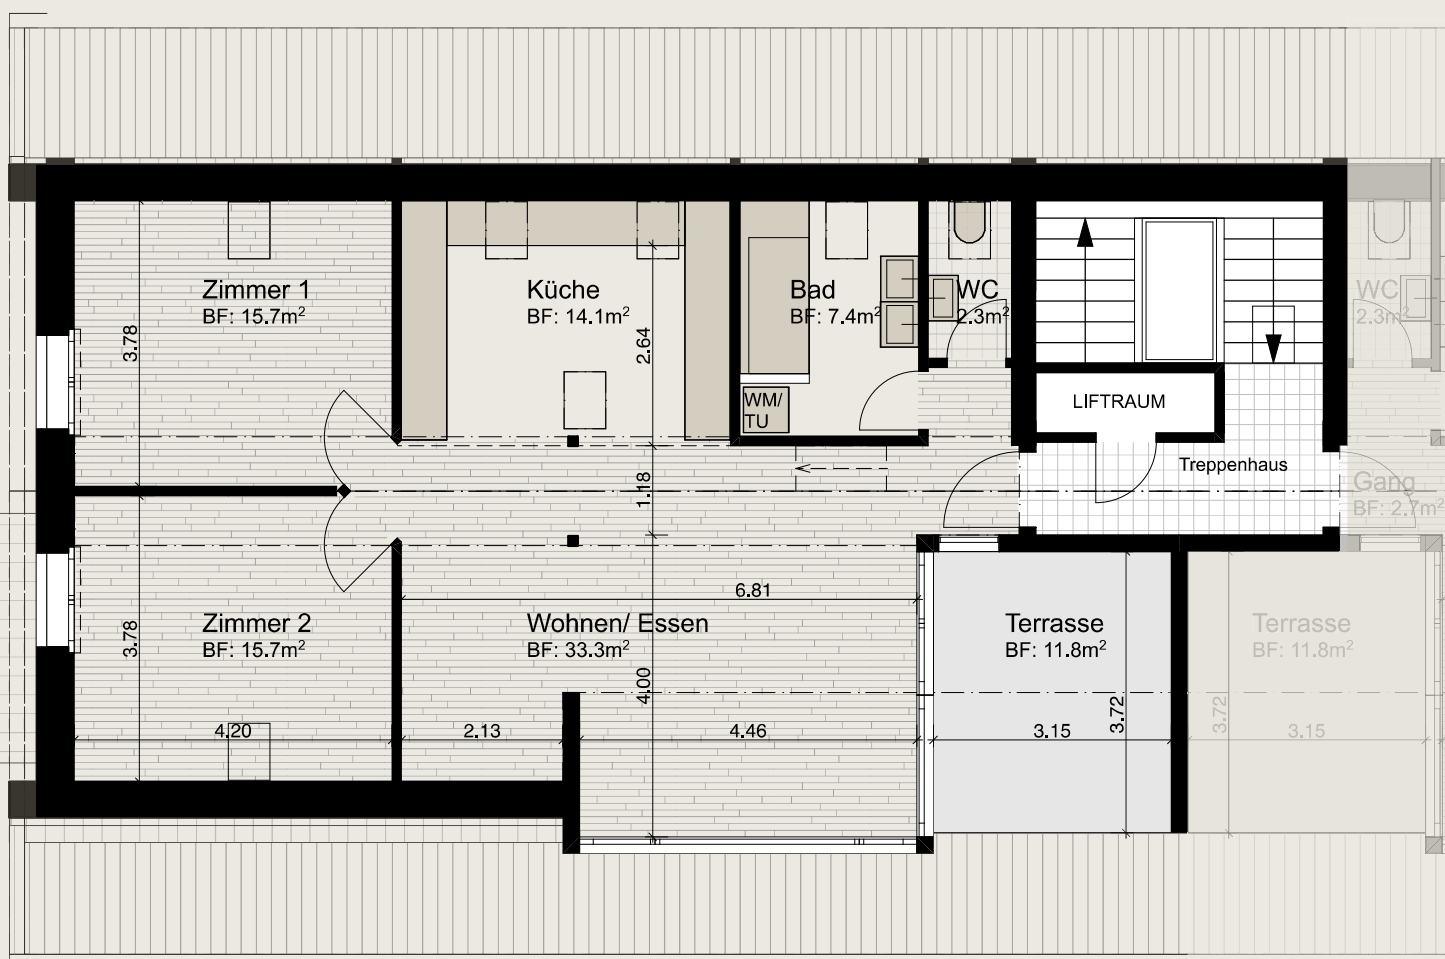

3D schematisch



Grundriss schematisch

Massstab 1:100



0 5

3.5 ZIMMER

WINTERTHURERSTRASSE 16
8006 ZÜRICH

DACHGESCHOSS, LINKS

WOHNFLÄCHE 91.2m²
TERRASSE 11.8m²
KELLER 8 8.1m²



3D schematisch



Grundriss schematisch

Massstab 1:100

