


GEBÄUDE 64 / 66

4.OG / ca. 1'360.0 m²



Querschnitt

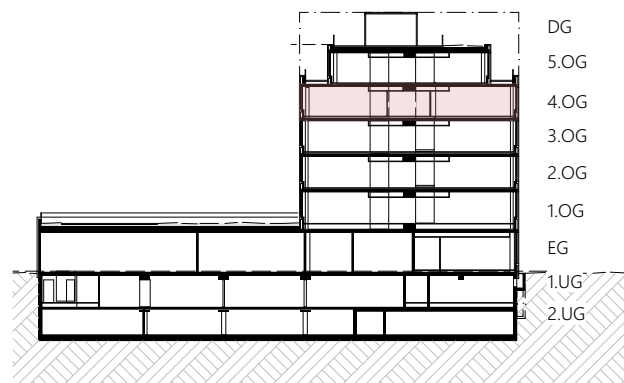

Dieser Vermietungsplan hat ausschliesslich informellen Charakter. Der Interessent bzw. Mieter kann aus dem Vermietungsplan daher keinerlei Ansprüche ableiten. Für Mietflächen, Masse, Grundrisse, Einbauelemente, Türanschlüsse usw. gelten ausschliesslich die in der Hauptmietvertragsurkunde gemachten Angaben.

0 5 8
Massstab 1:300 (A4)



Yuna Real Estate AG | Weststrasse 145 | 8003 Zürich

yuna
REAL ESTATE