


Finkhubel, Burgdorf


Viel Licht und Raum für Jung und Alt

Regimo Bern
Immobilienleistungen

Haus	Finkhubelweg 4, 3400 Burgdorf	Objekt	4.5-Zimmer-Wohnung
Lage	Sockel, Erdgeschoss – 2. Obergeschoss		
Fläche	57.6 m ²		
Objekt-Nummer	91353.02.2001 / 2003 / 2011 / 2021	Wohnung B01 / B03 / B06 / B11	

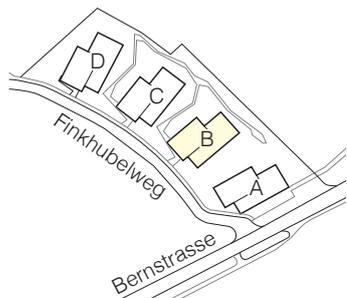


Situation

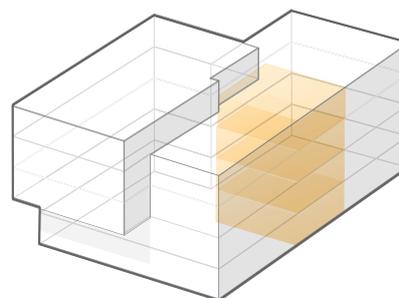

Übersicht

Grundriss
Massstab 1:100

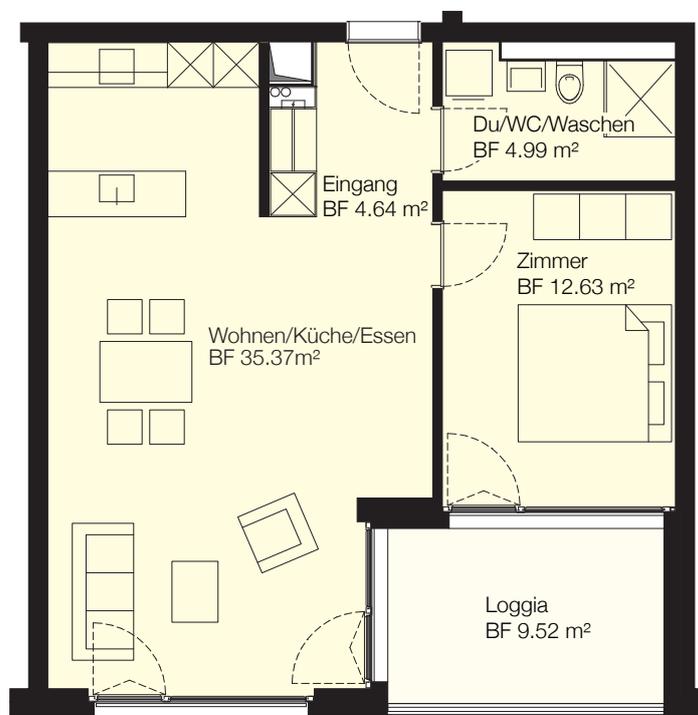

0 1 2 3 4 5m