


Liegenschaft	Wohnüberbauung «Bluemeweier, Köniz»
Haus	Weiermattweg 32
Lage	3. Obergeschoss
Objekt	3.5-Zimmerwohnung
Fläche	87.36 m ²
Objekt-Nummer	91353.02.1033

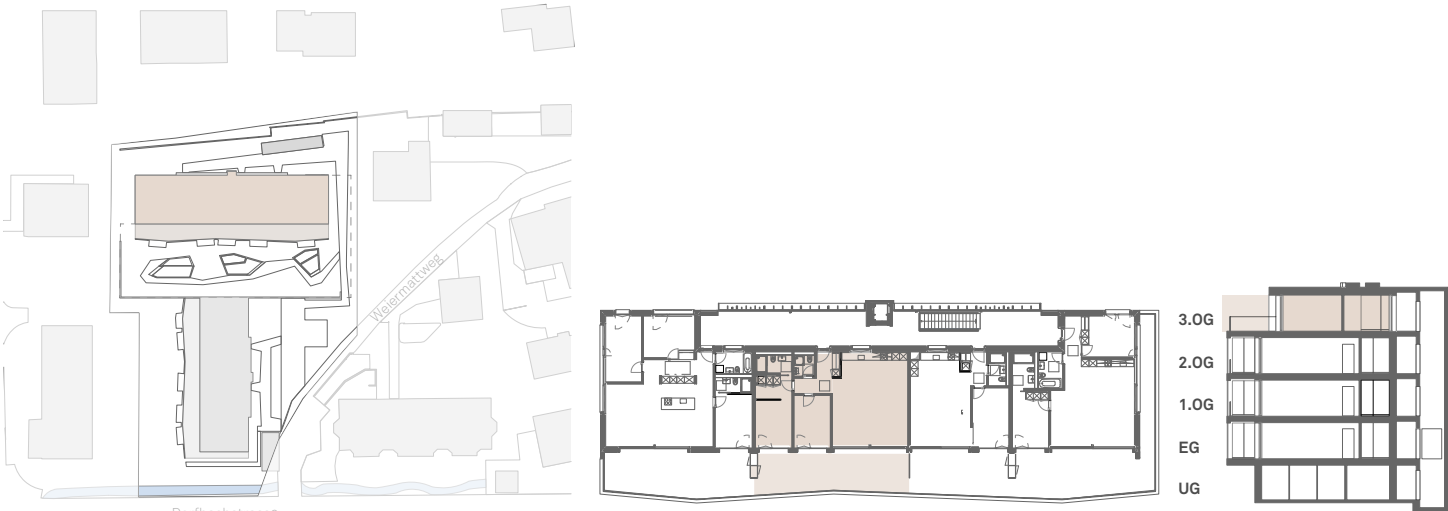

Situation

Übersicht

Schnitt

Grundriss
Massstab 1:100

