



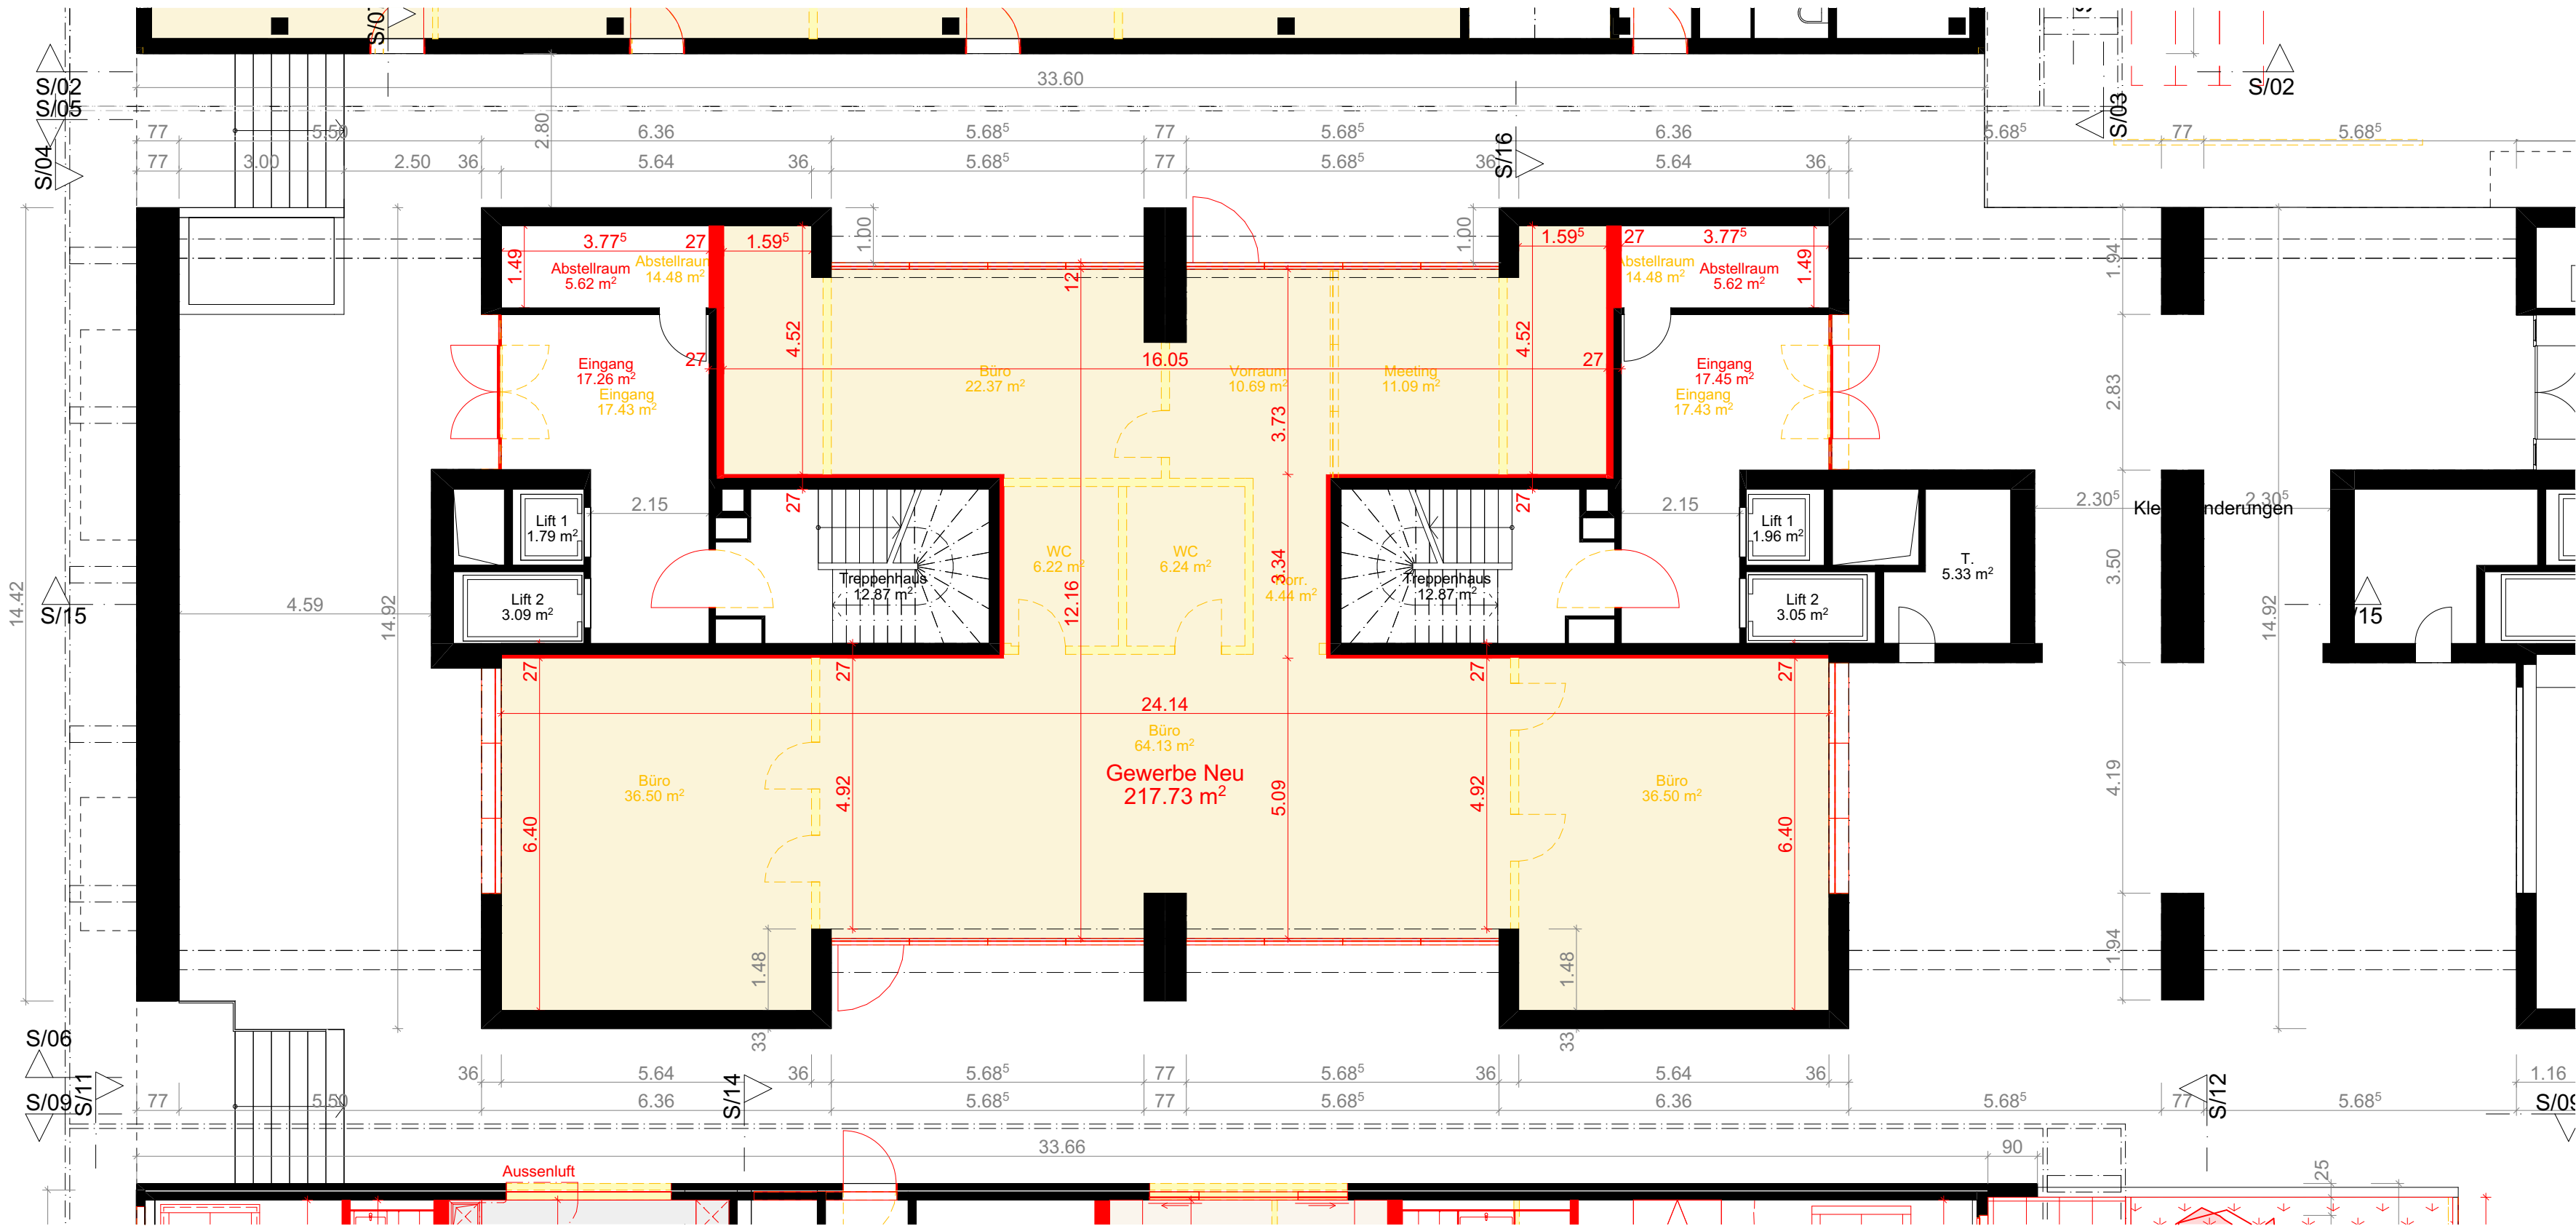

Index	Datum	Globale Beschreibung
A	16.12.22	Erster Planstand
B	24.04.23	Neue Gewerbefläche statt Apartments.

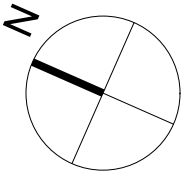

Bestand Neu Abbruch

Datum

Zürich, 24.04.2023

Bauherr / Grundeigentümer:
LIEN Real Estate AG
Wolleraustrasse 15N
8807 Freienbach SZ



Architekt:
Kalfopoulos Architekten AG
Seegartenstrasse 10
8008 Zürich

K A L F O P O U L O S
A R C H I T E K T E N

Projekt:

Sanierung und Neugestaltung
Gewerbeflächen
Sperrstrasse 42-48 /
Hammerstrasse 91
4057 Basel



Plantyp
Grundriss

Projekt- und Plannummer 2110 - 1.4	Planstand Bau eingabe	Format: A3 plus (70.0 x 29.7)	Gezeichnet: DT / ES
Maßstab 1:100	Index B	Datum 16.12.2022	Revision 24.04.2023

Plantitel
EG - Sperrstrasse 46-48

K A L F O P O U L O S
A R C H I T E K T E N

Kalfopoulos Architekten AG | Seegartenstrasse 10 | CH-8008 Zürich
T +41 43 388 87 88 | F +41 43 388 87 89 | info@kalfopoulos.ch