


SOUS-SOL

NOTA : Ce plan est une oeuvre protégée par la loi fédérale sur le droit d'auteur et l'art. 24 de la norme SIA 118




PROJET	GUESTHOUSE ET CAFE BISTROT Rue Daniel Jeanrichard 27 2400 Le Locle	DESSIN	Plan du Sous-Sol Caves_Chauffage_Services	NUMERO	10.00.-1
MAITRE D'OUVRAGE	Mme Regula Schiess	PHASE	Révision	EHELLE	1:100
ARCHITECTE	Christoph Michel - Architecte Wiedingstrasse 76, CH - 8003 Zürich +44 463 82 94   chrmichel@sunrise.ch	DESSIN	JG Design Avenir 33, ch - 2400 Le Locle +41 (0)79 608 05 22   arteplanomoz@gmail.com	DATE	28.01.2020
				REVISION	28.05.2025

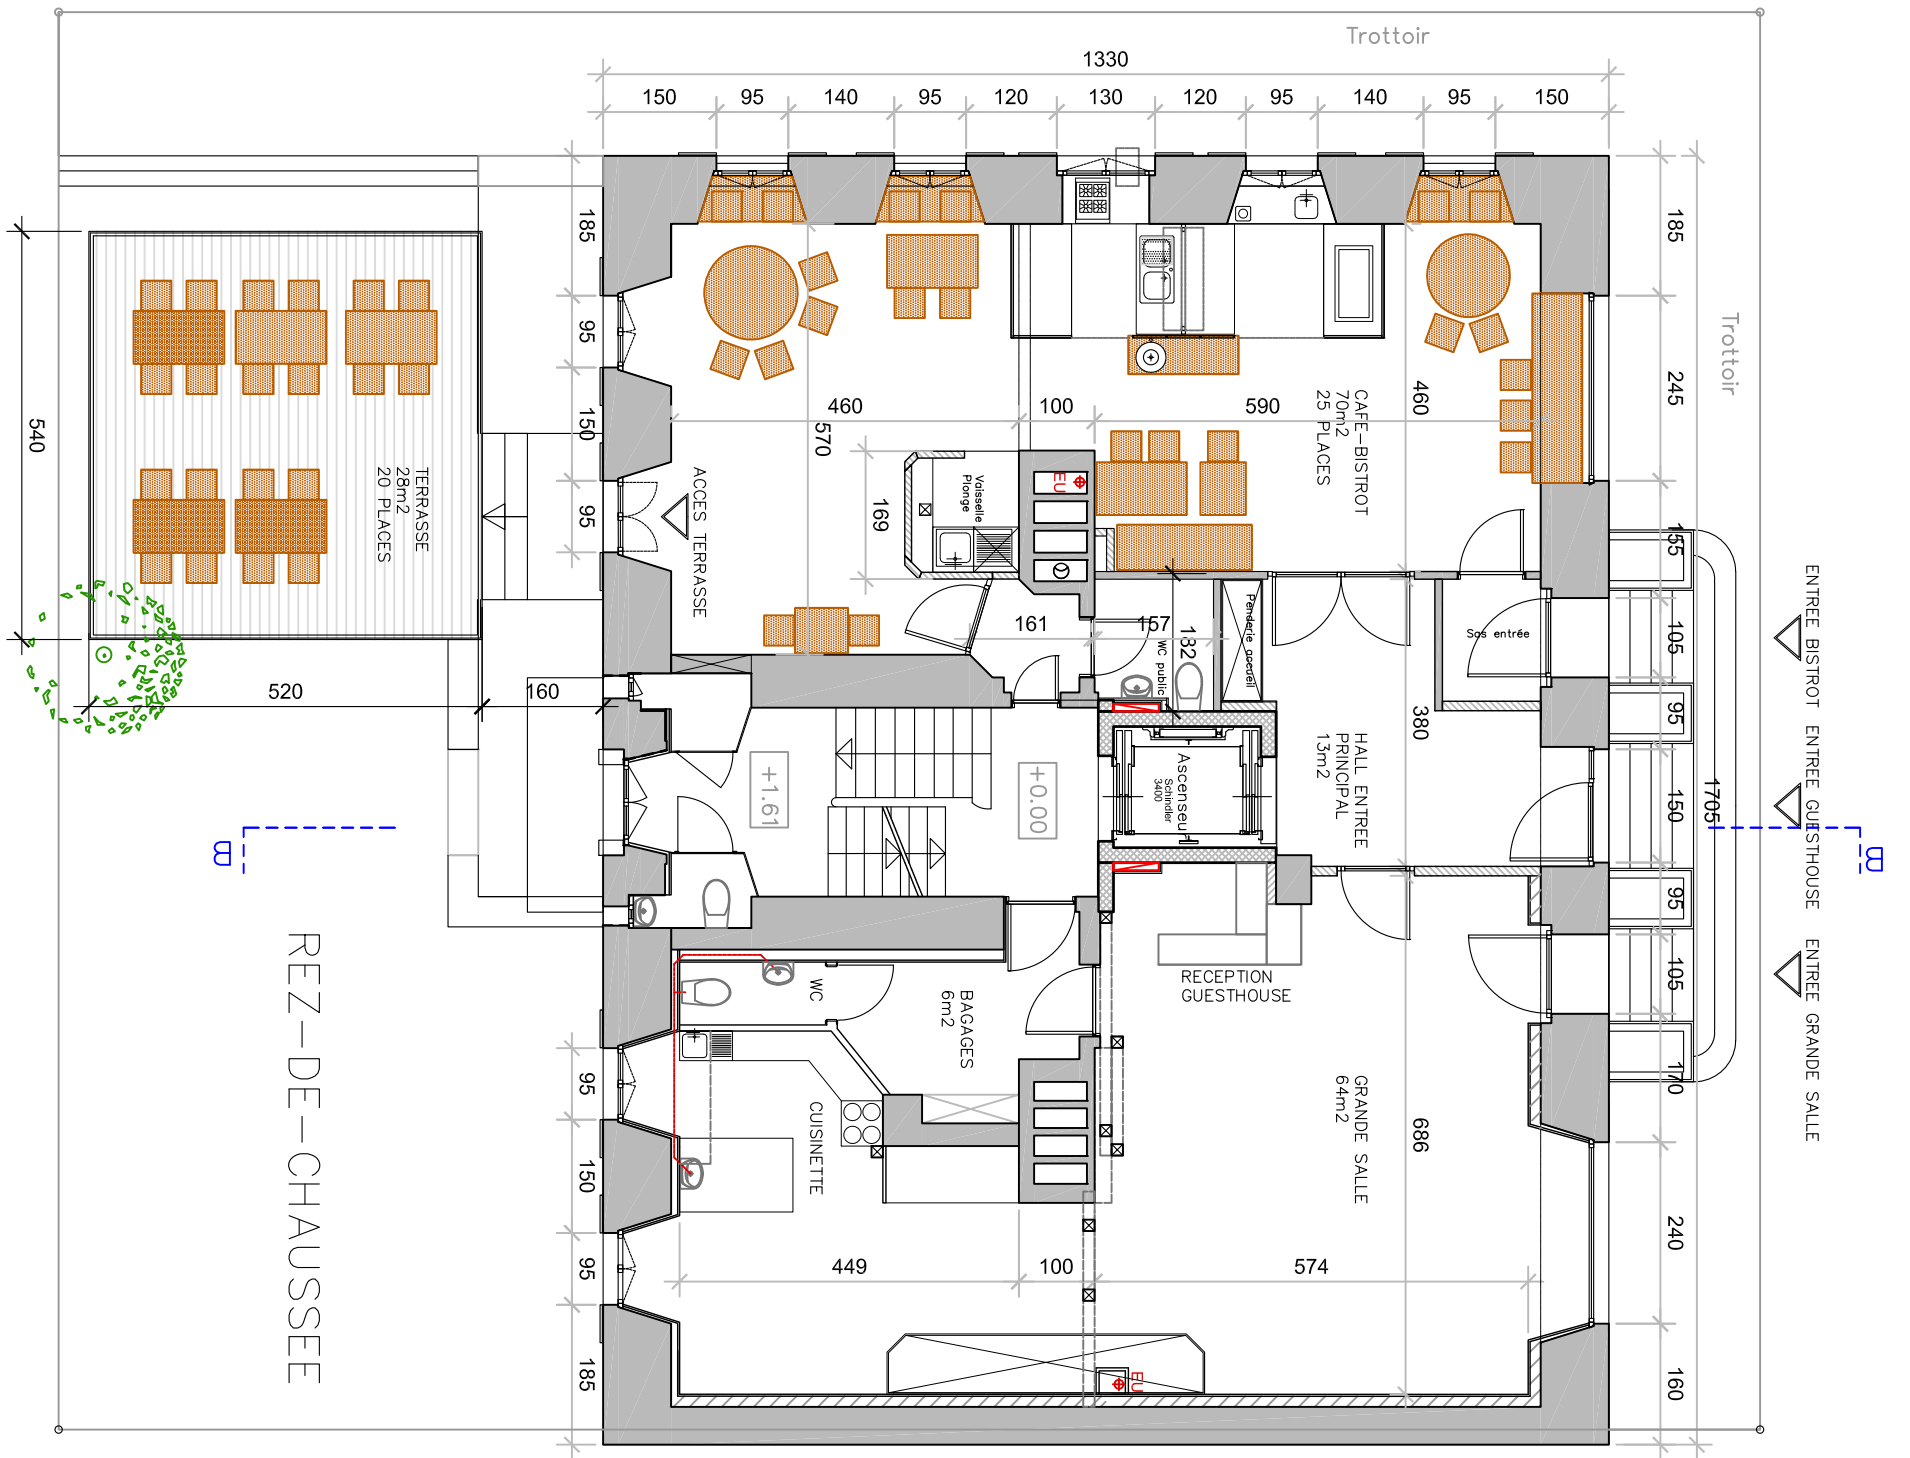

NOTA : Ce plan est une oeuvre protégée par la loi fédérale sur le droit d'auteur et l'art. 24 de la norme SIA 118



PROJET	<b>GUESTHOUSE ET CAFE BISTROT</b> Rue Daniel Jeanrichard 27 2400 Le Locle	DESSIN	Plan du Rez de chaussée Brocante - Café - Bistrot	NUMERO	<b>10.00.00</b>
MAITRE D'OUVRAGE	Mme Regula Schiess	PHASE	Révision	ECHELLE	1:50
ARCHITECTE	Christoph Michel - Architecte Wiedingstrasse 76, CH - 8003 Zürich +44 463 82 94   chrmichel@sunrise.ch	DESSIN	JG Design Avenir 33, ch - 2400 Le Locle +41 (0)79 608 05 22   arteplanomoz@gmail.com	DATE	28.01.2020
				DATE	28.05.2025

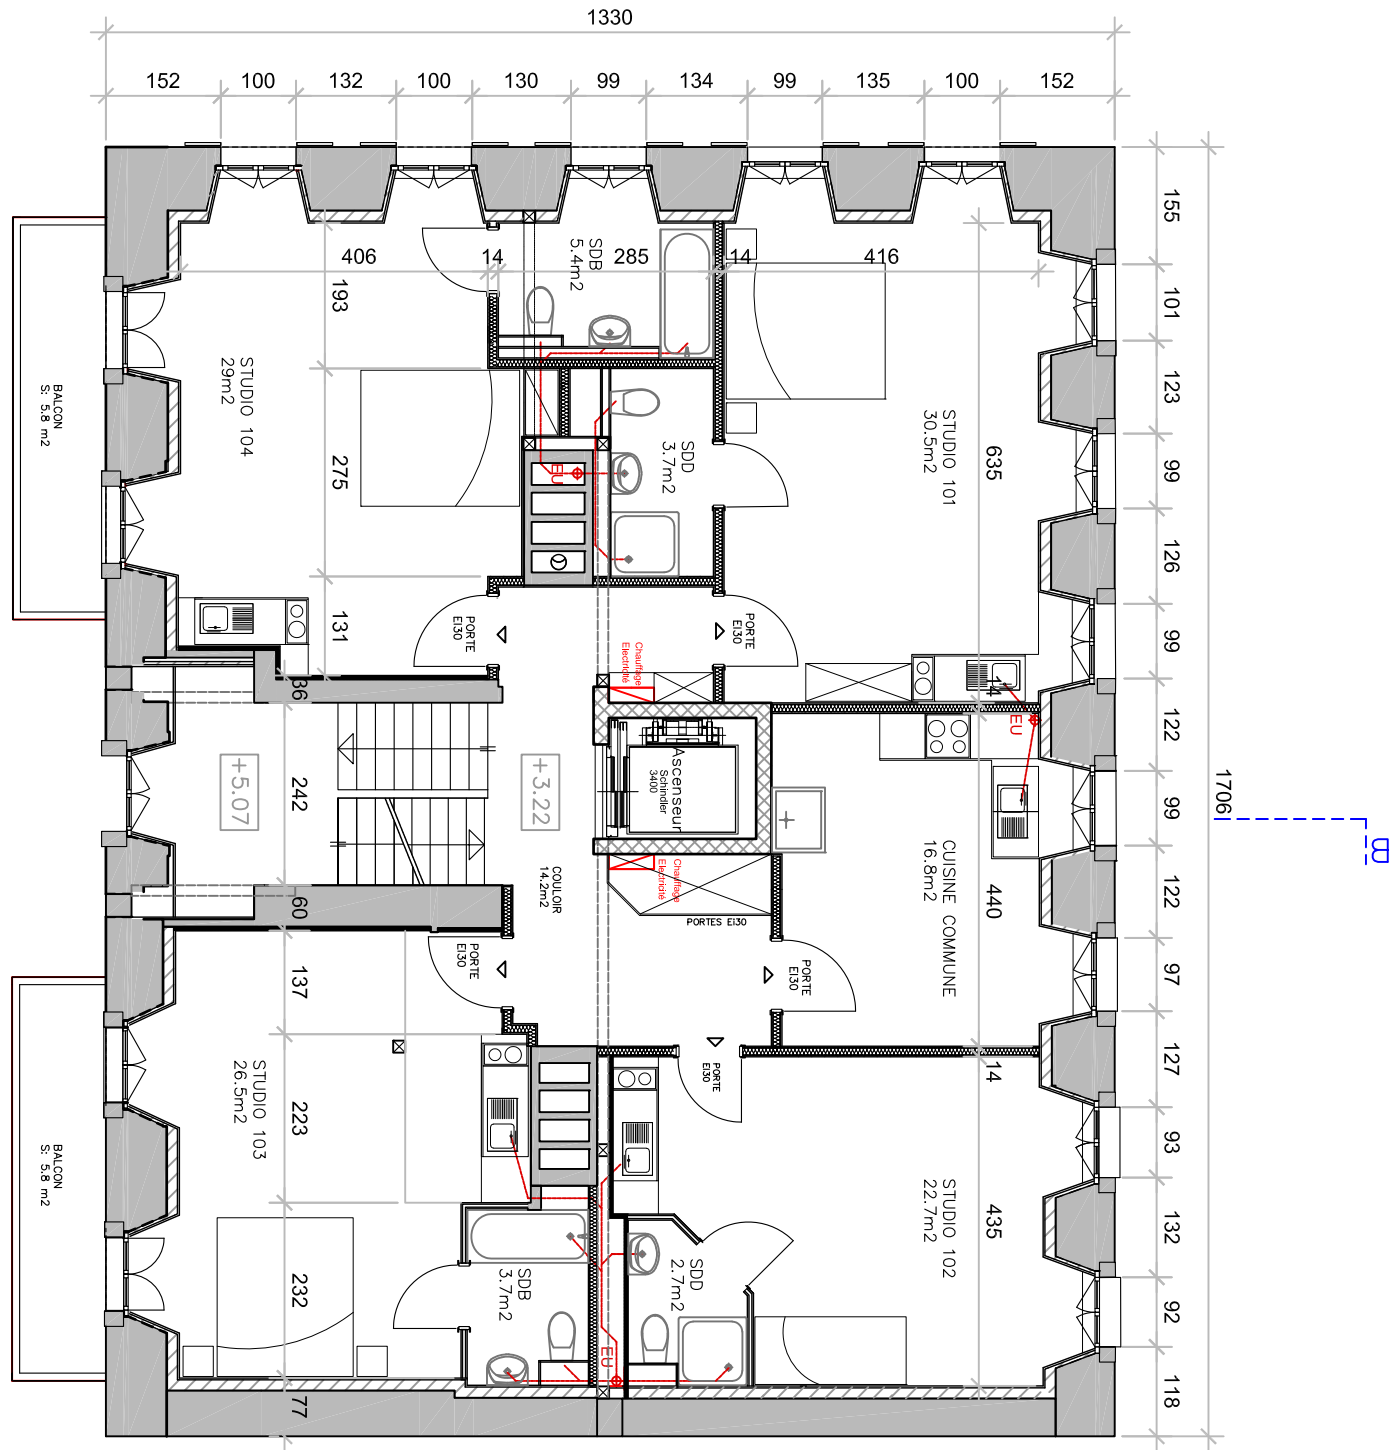


ETAGE 1

NOTA : Ce plan est une oeuvre protégée par la loi fédérale sur le droit d'auteur et l'art. 24 de la norme SIA 118



PROJET	<b>GUESTHOUSE ET CAFE BISTROT</b> Rue Daniel Jeanrichard 27 2400 Le Locle	DESSIN	Plan Etage 1 Chambres - Studio - Hotel	NUMERO	<b>10.00.01</b>
MAITRE D'OUVRAGE	Mme Regula Schiess	PHASE	Révision	ECHELLE	1:100
ARCHITECTE	Christoph Michel - Architecte Wiedingstrasse 76, CH - 8003 Zürich +44 463 82 94   chrmichel@sunrise.ch	DESSIN	JG Design Avenir 33, ch - 2400 Le Locle +41 (0)79 608 05 22   arteplanomoz@gmail.com	DATE	28.01.2020
				REVISION	28.05.2025

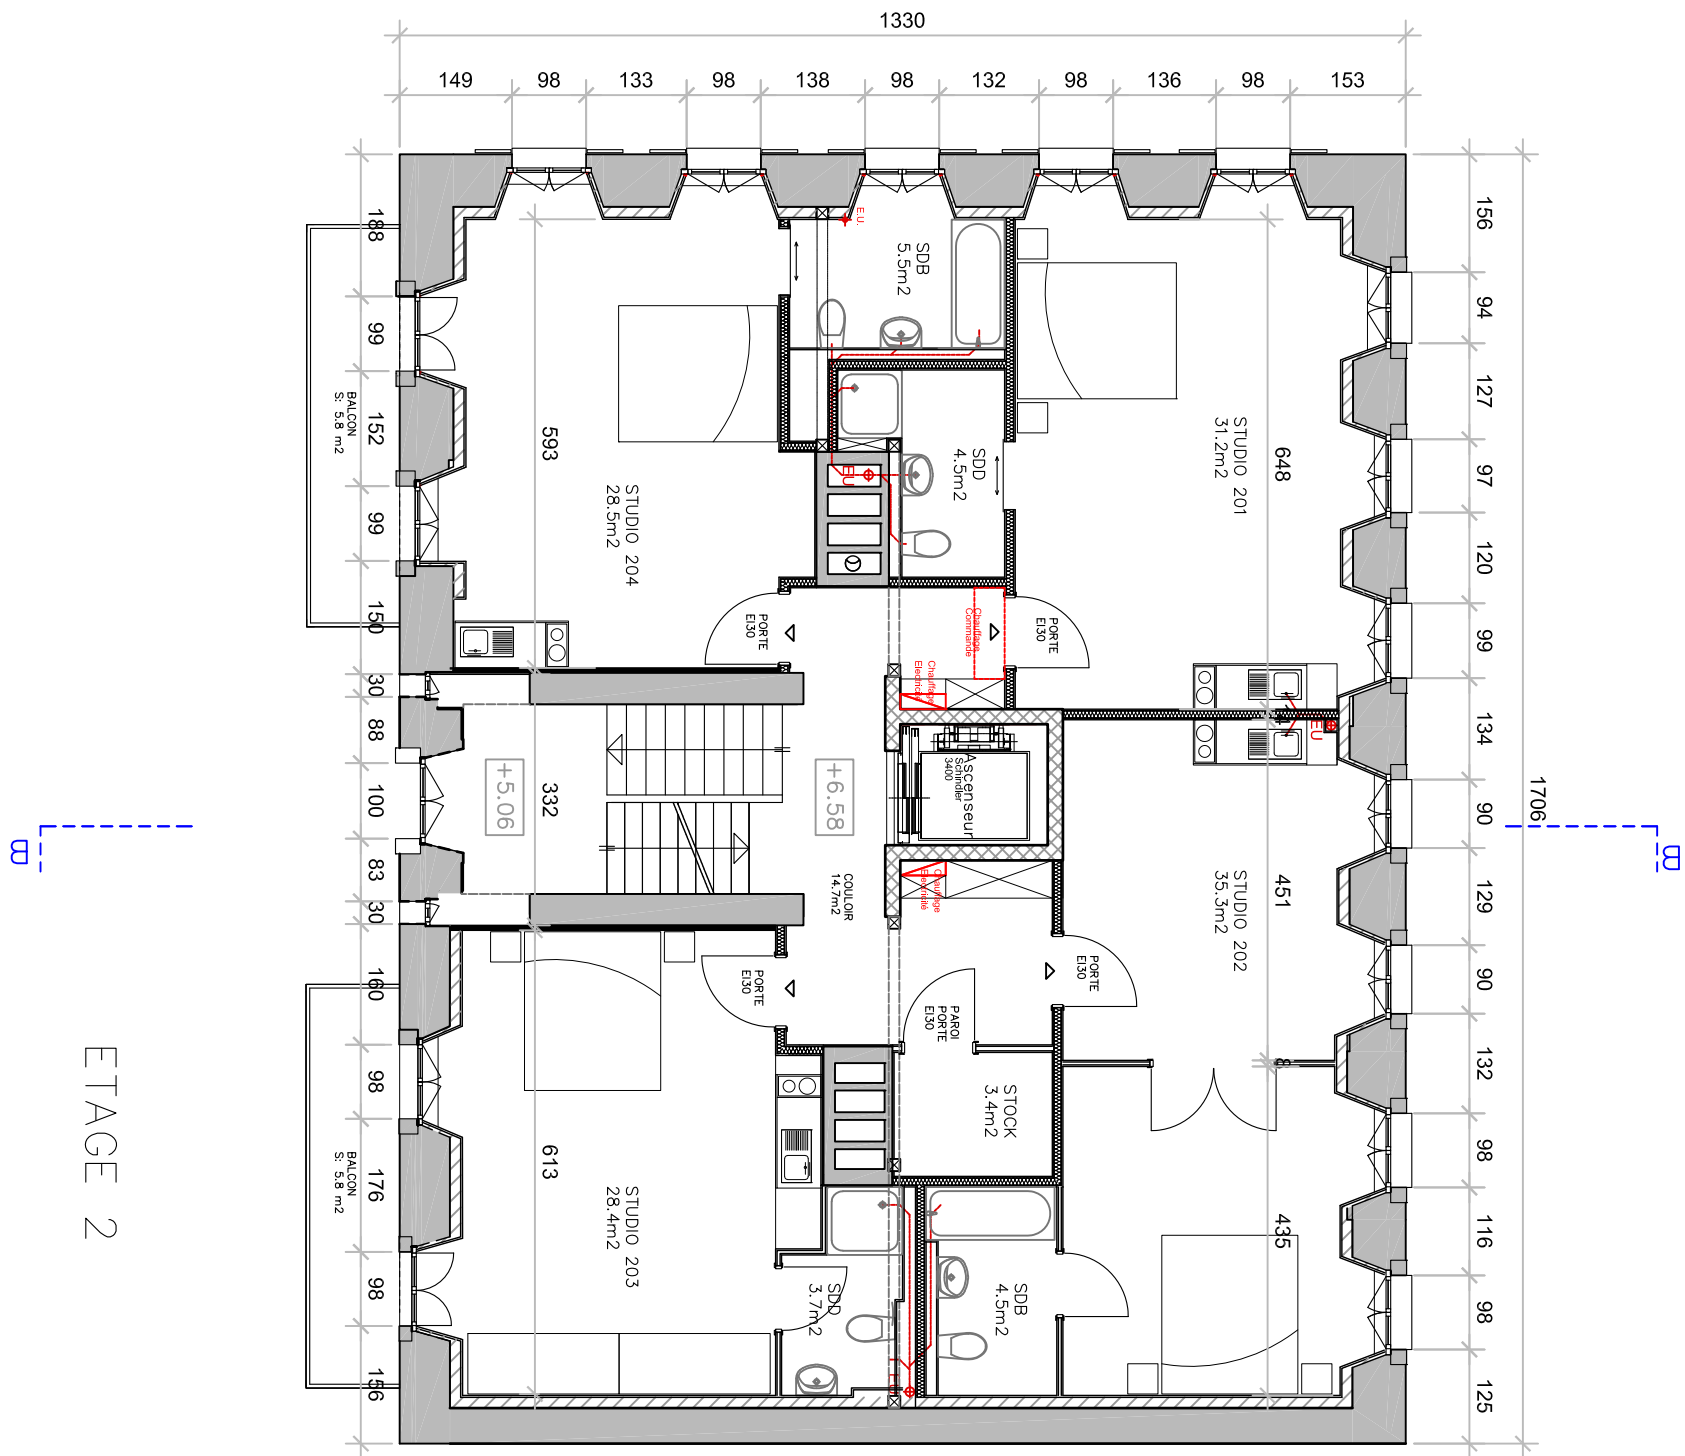


ETAGE 2

NOTA : Ce plan est une oeuvre protégée par la loi fédérale sur le droit d'auteur et l'art. 24 de la norme SIA 118



PROJET	GUESTHOUSE ET CAFE BISTROT Rue Daniel Jeanrichard 27 2400 Le Locle	DESSIN	Plan Etage 2 Chambres - Studios - Hotel	NUMERO	10.00.02
MAITRE D'OUVRAGE	Mme Regula Schiess	PHASE	Révision	ECHELLE	1:100
ARCHITECTE	Christoph Michel - Architecte Wiedingstrasse 76, CH - 8003 Zürich +44 463 82 94   chrmichel@sunrise.ch	DESSIN	JG Design Avenir 33, ch - 2400 Le Locle +41 (0)79 608 05 22   arteplanomoz@gmail.com	DATE	28.01.2020
				REVISION	28.05.2025

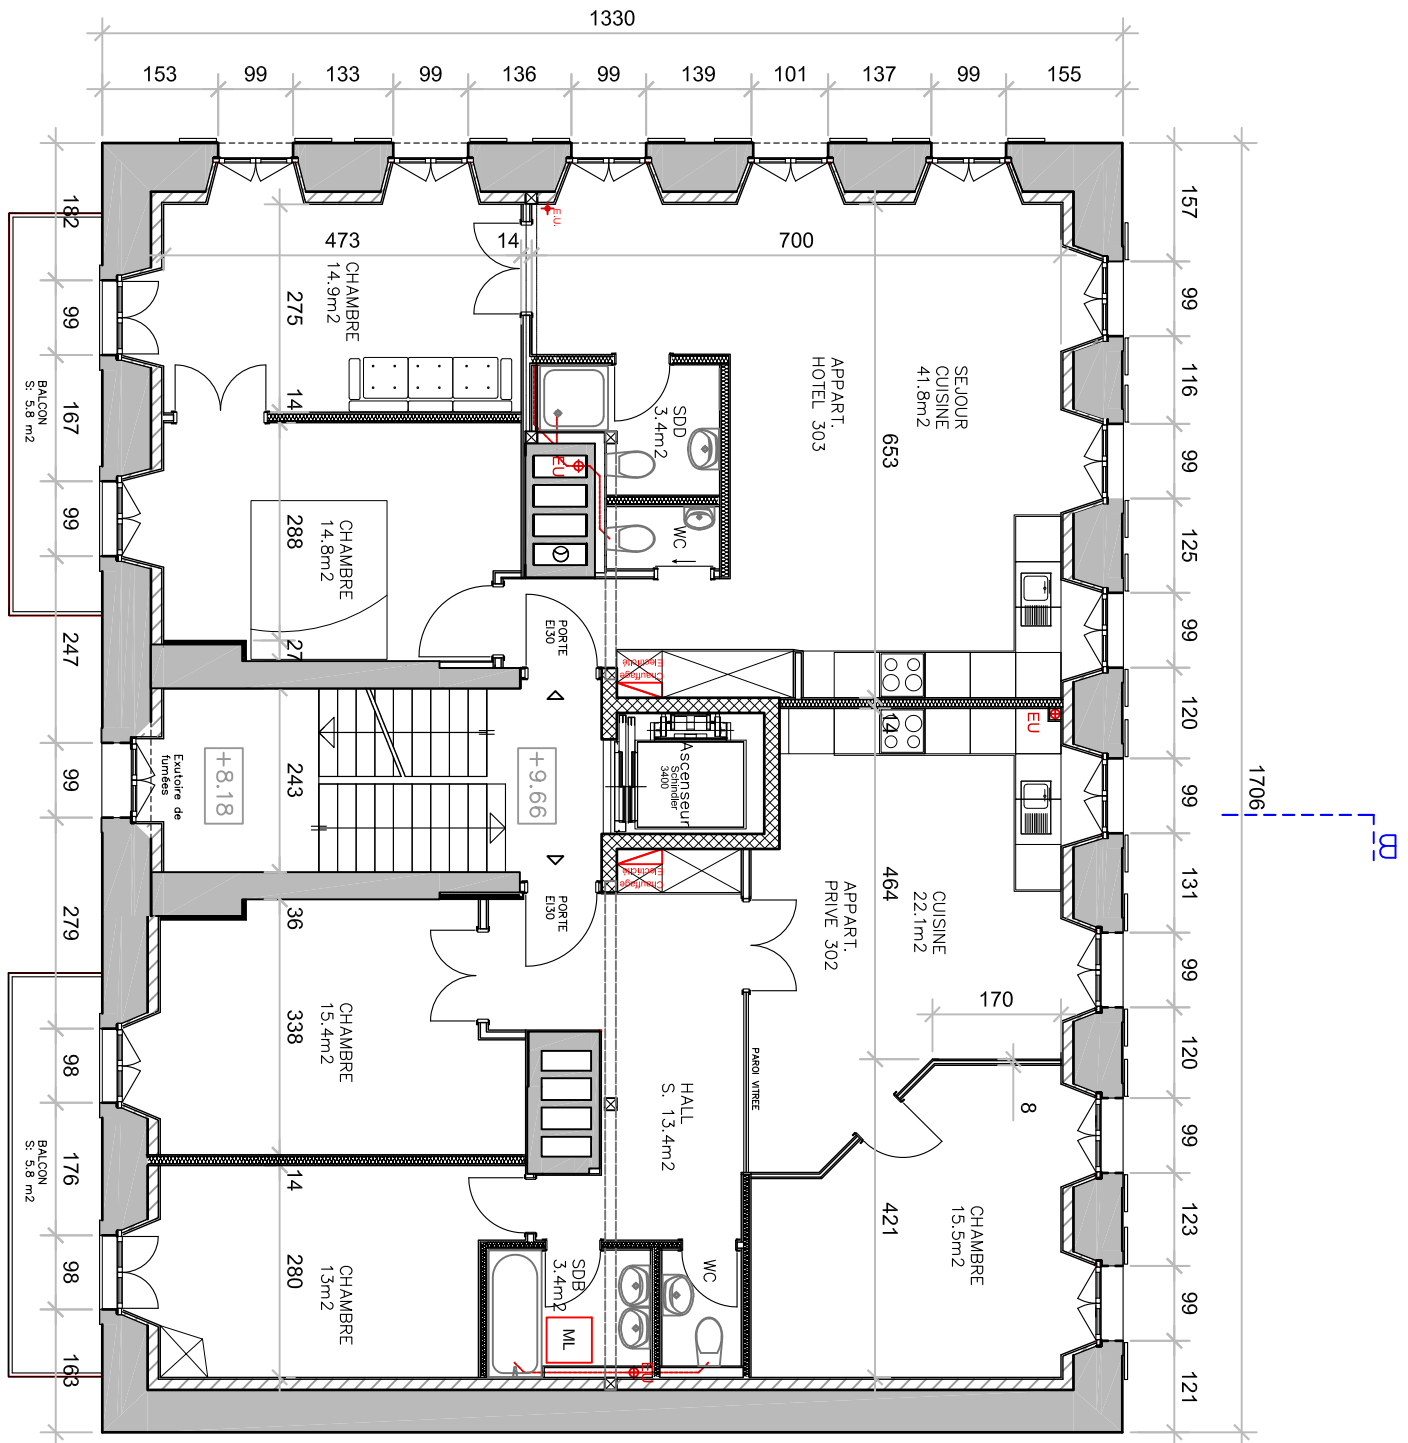

ETAGE 3

NOTA : Ce plan est une oeuvre protégée par la loi fédérale sur le droit d'auteur et l'art. 24 de la norme SIA 118



PROJET **GUESTHOUSE ET CAFE BISTROT**  
Rue Daniel Jeanrichard 27  
2400 Le Locle

MAITRE D'OUVRAGE **Mme Regula Schiess**

ARCHITECTE **Christoph Michel - Architecte**  
Wiedingstrasse 76, CH - 8003 Zürich  
+44 463 82 94 | chrmichel@sunrise.ch

DESSIN **Plan Etage 3**  
Appartement Privé - Appart'Hotel


PHASE **Révision**

DESSIN **JG Design**  
Avenir 33, ch - 2400 Le Locle  
+41 (0)79 608 05 22 | arteplanomoz@gmail.com

NUMERO **10.00.03**

ECHELLE **1:100**

DATE **28.01.2020**  
REVISION **28.05.2025**

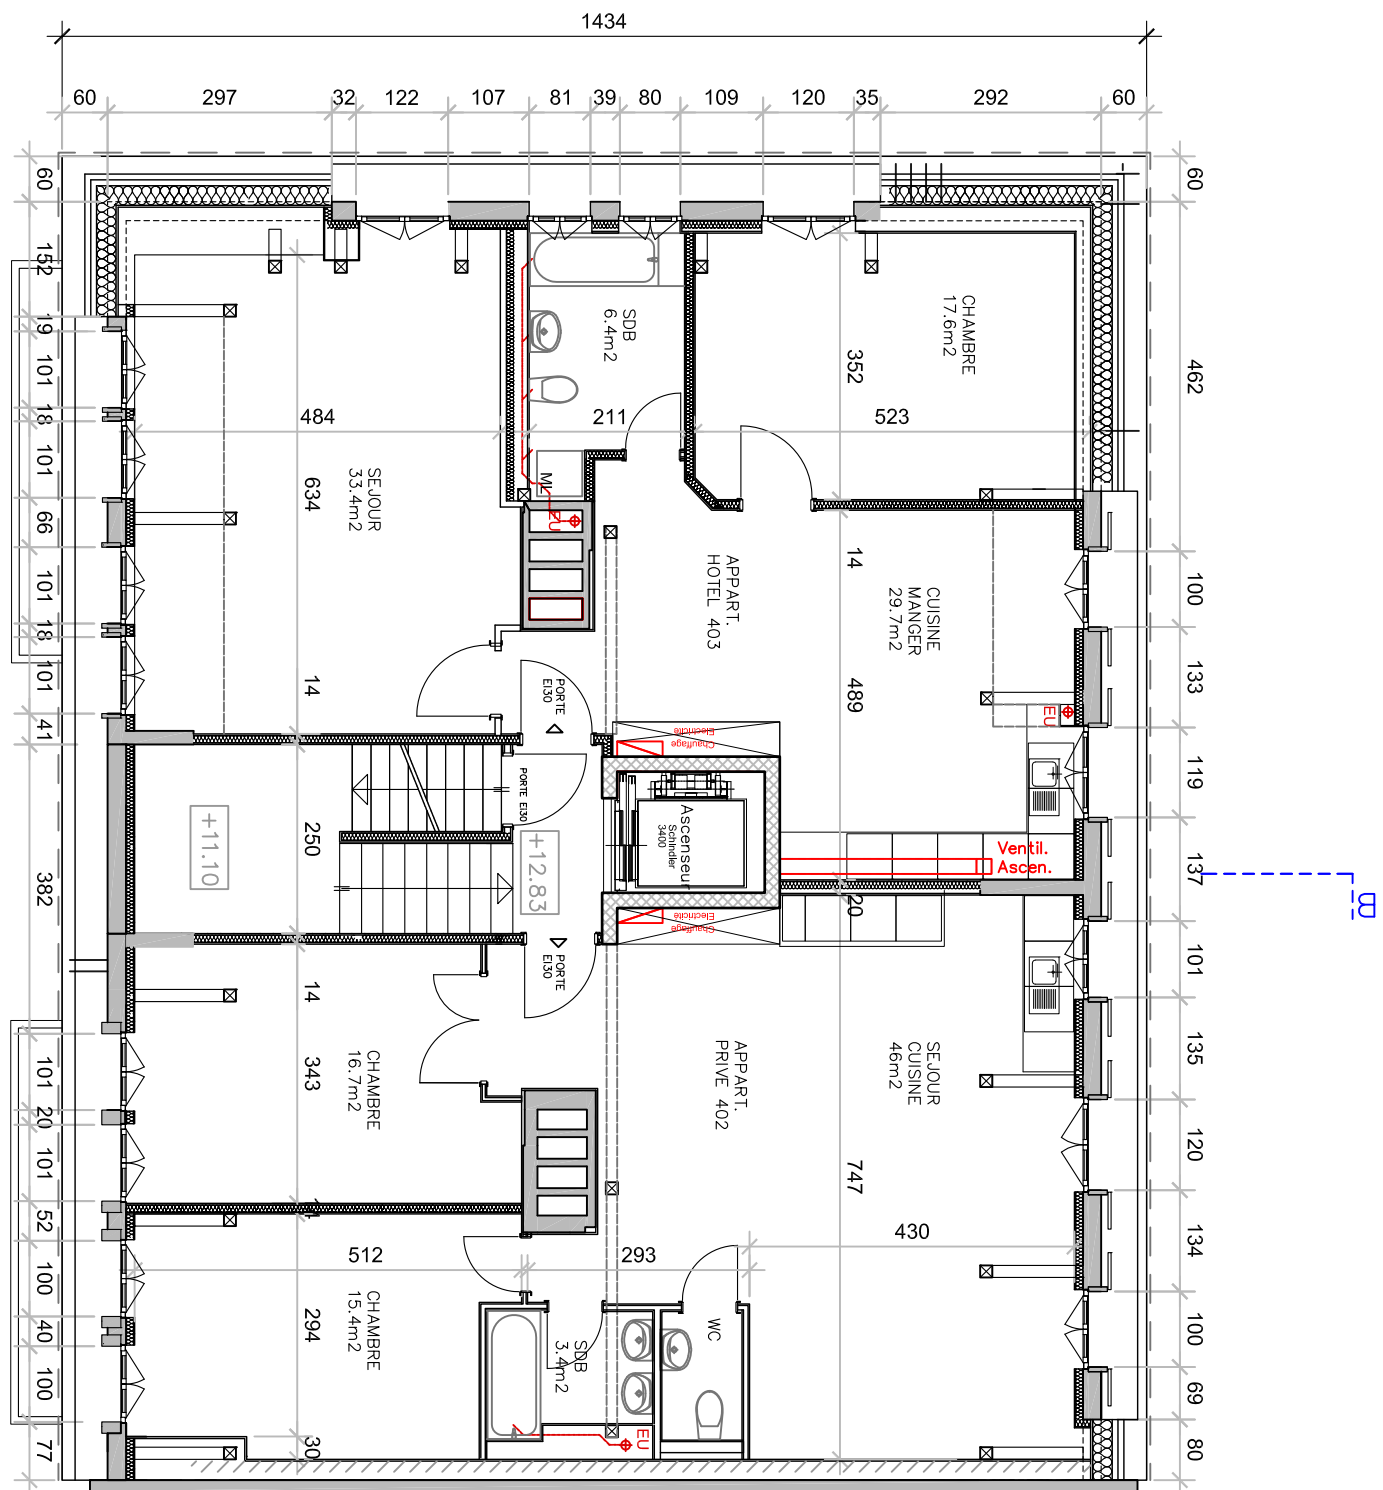


B

ETAGE 4

NOTA : Ce plan est une oeuvre protégée par la loi fédérale sur le droit d'auteur et l'art. 24 de la norme SIA 118



PROJET	GUESTHOUSE ET CAFE BISTROT Rue Daniel Jeanrichard 27 2400 Le Locle	DESSIN	Plan Etage 4 _ Combles Privé - Appartements 3 pces	NUMERO	10.00.04
MAITRE D'OUVRAGE	Mme Regula Schiess	PHASE	Révision	EHELLE	1:100
ARCHITECTE	Christoph Michel - Architecte Wiedingstrasse 76, CH - 8003 Zürich +44 463 82 94   chrmichel@sunrise.ch	DESSIN	JG Design Avenir 33, ch - 2400 Le Locle +41 (0)79 608 05 22   arteplanomoz@gmail.com	DATE	28.01.2020
				REVISION	28.05.2025

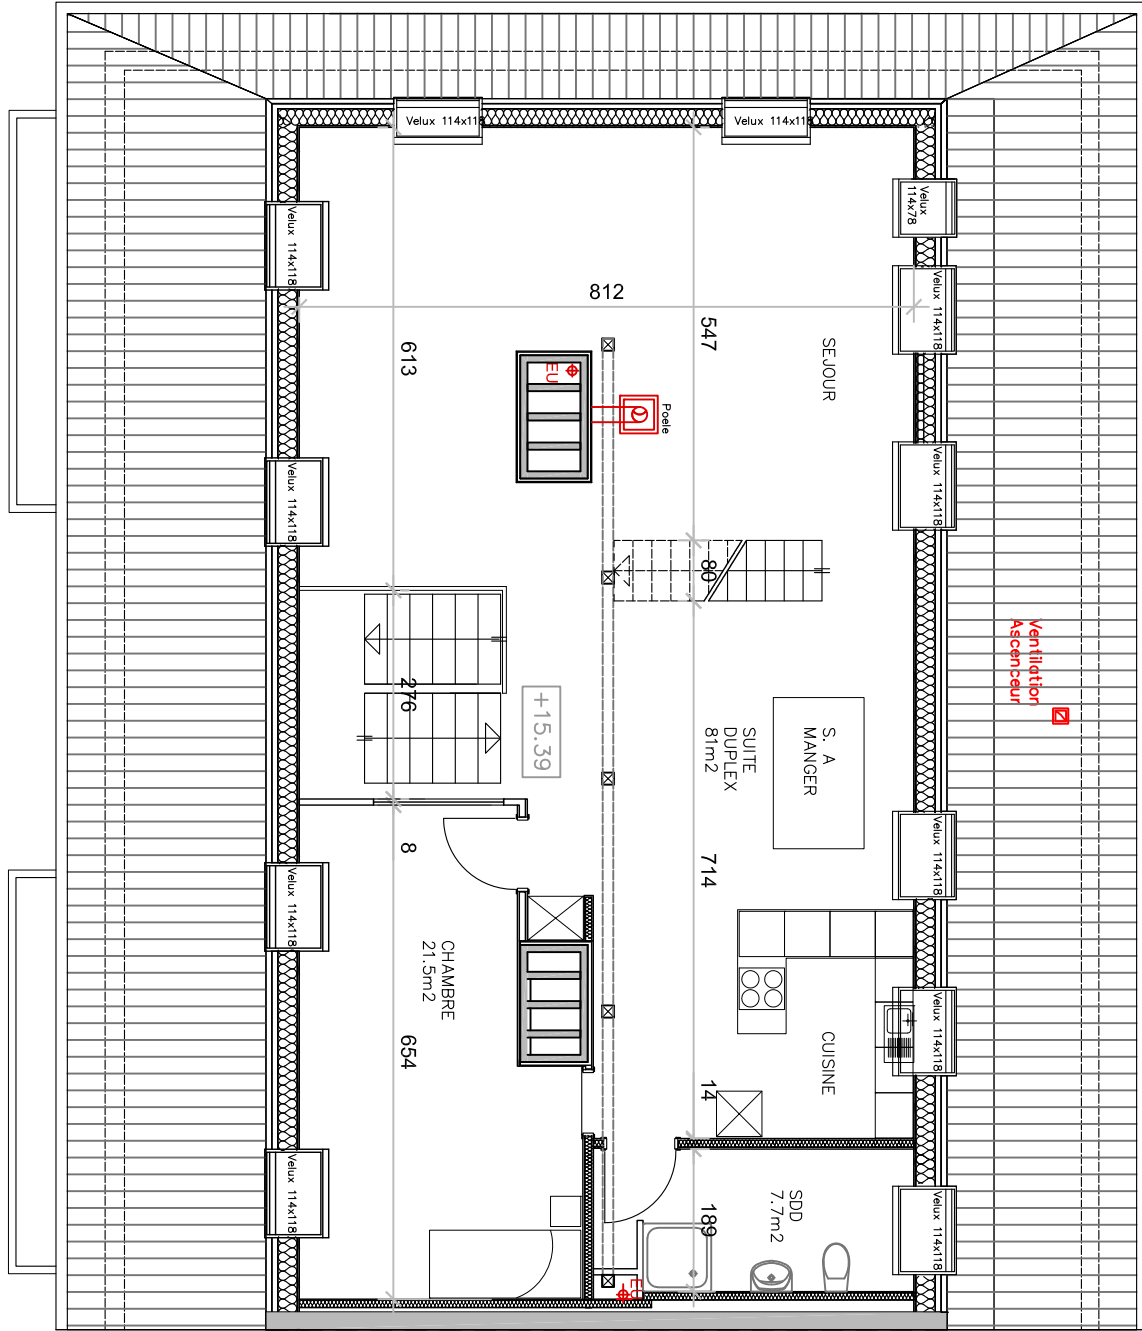

ETAGE 5


B-B

B-B

NOTA : Ce plan est une oeuvre protégée par la loi fédérale sur le droit d'auteur et l'art. 24 de la norme SIA 118



PROJET	GUESTHOUSE ET CAFE BISTROT Rue Daniel Jeanrichard 27 2400 Le Locle	DESSIN	Etage 5 - Surcombles Suite - Duplex - Inf.	NUMERO	10.00.05
MAITRE D'OUVRAGE	Mme Regula Schiess	PHASE	Révision	EHELLE	1:100
ARCHITECTE	Christoph Michel - Architecte Wiedingstrasse 76, CH - 8003 Zürich +44 463 82 94   chrmichel@sunrise.ch	DESSIN	JG Design Avenir 33, ch - 2400 Le Locle +41 (0)79 608 05 22   arteplanomoz@gmail.com	DATE	28.01.2020
				REVISION	28.05.2025

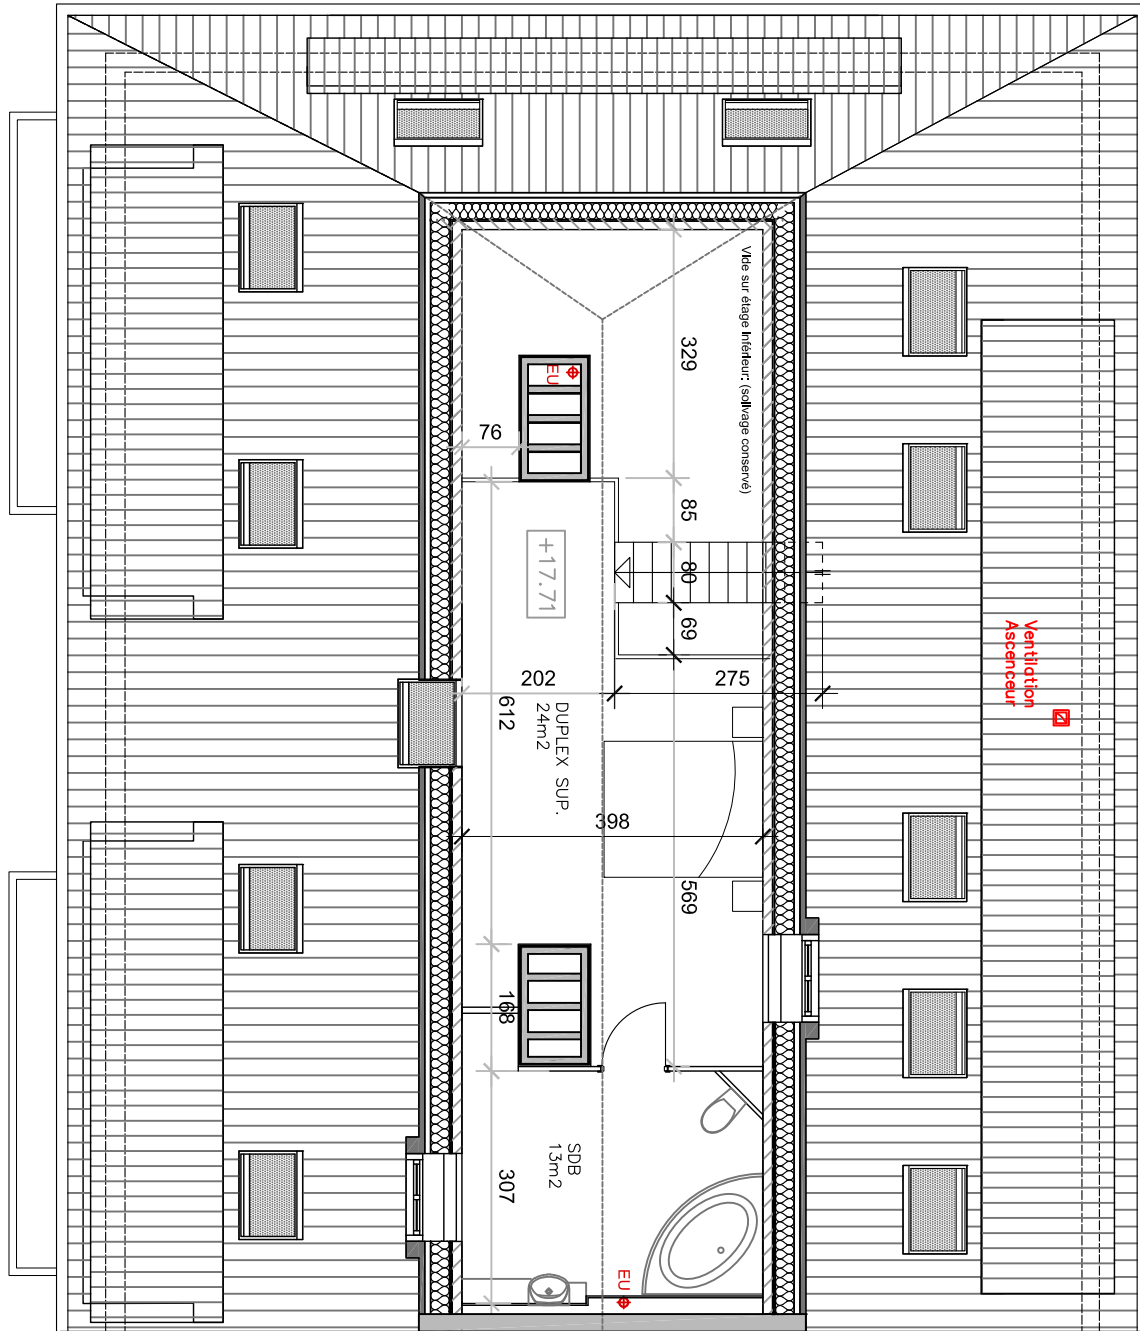

B

ETAGE 6

B

NOTA : Ce plan est une oeuvre protégée par la loi fédérale sur le droit d'auteur et l'art. 24 de la norme SIA 118



PROJET	GUESTHOUSE ET CAFE BISTROT Rue Daniel Jeanrichard 27 2400 Le Locle	DESSIN	Plan Etage 6 - Galetas Suite - Duplex - Sup.	NUMERO	10.00.06
MAITRE D'OUVRAGE	Mme Regula Schiess	PHASE	Révision	EHELLE	1:100
ARCHITECTE	Christoph Michel - Architecte Wiedingstrasse 76, CH - 8003 Zürich +44 463 82 94   chrmichel@sunrise.ch	DESSIN	JG Design Avenir 33, ch - 2400 Le Locle +41 (0)79 608 05 22   arteplanomoz@gmail.com	DATE	28.01.2020
				REVISION	28.05.2025