


Plan masse
Echelle: 1/200

Tableau récapitulatif des superficies	
LOT 3	
Jardin.....	123 m² env.
Cour.....	64 m² env.

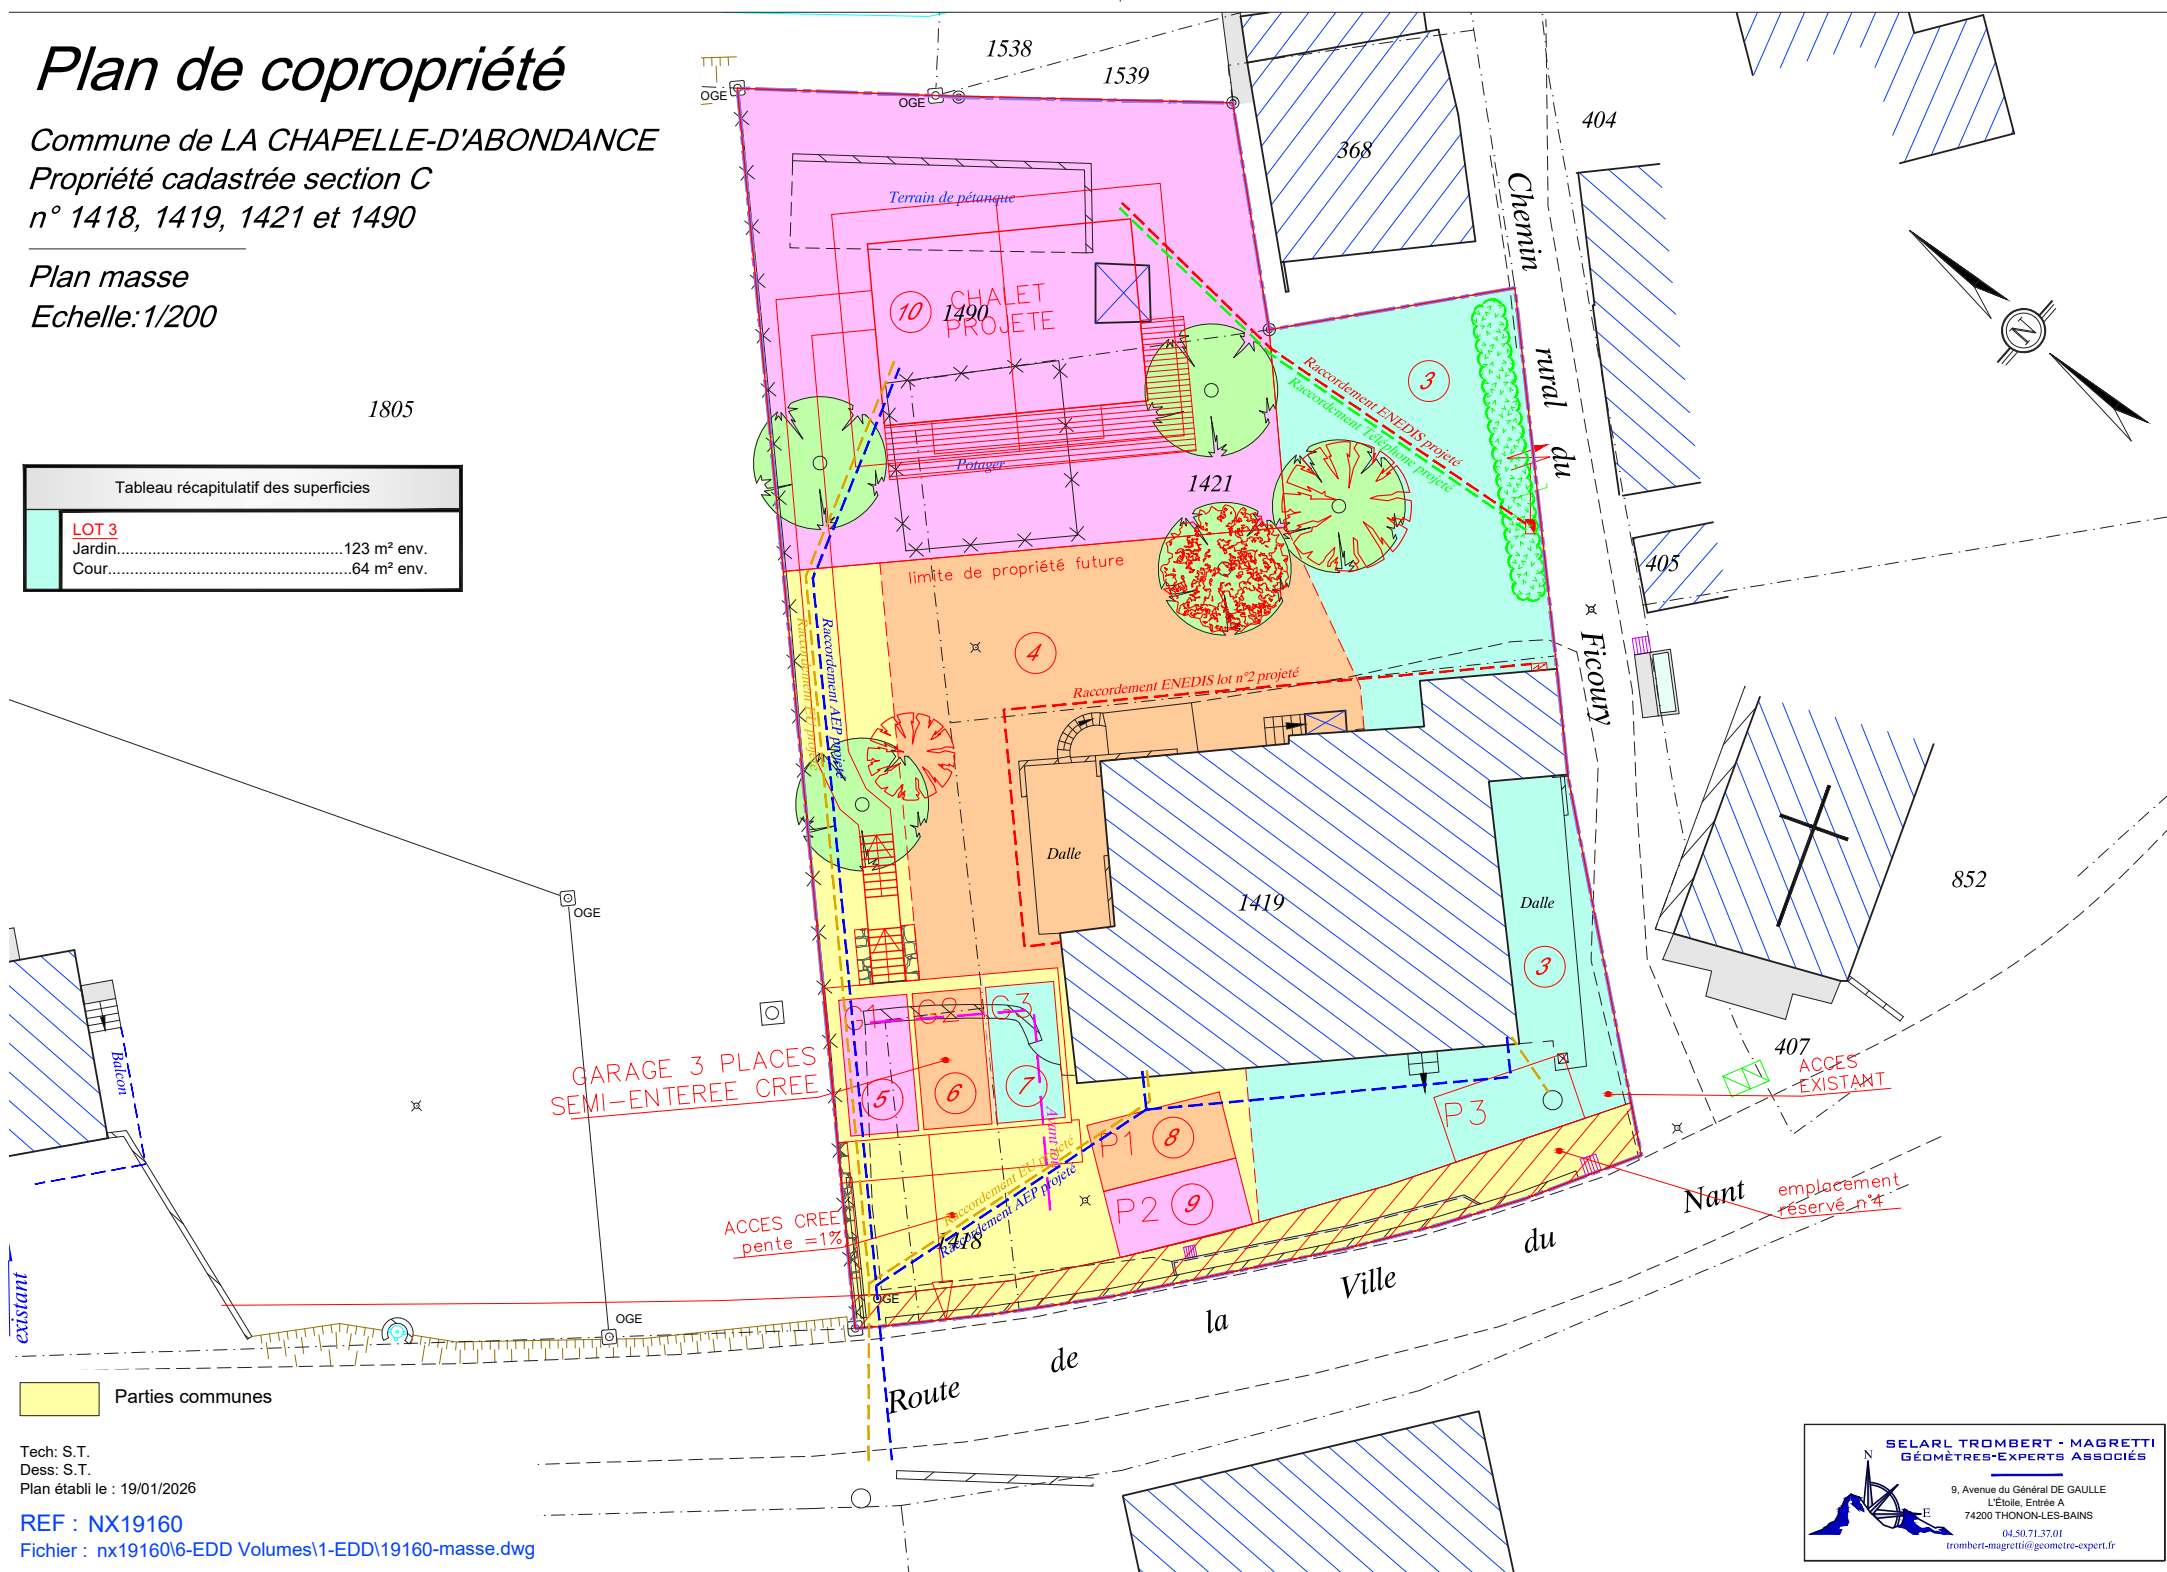

FERME LA TYPIQUE

plan Copropriété