

Kastanienweg

GRUNDRISS TYP M ATTIKA

3½ Zimmer-Wohnung

NF: 88.19 m²

Terrasse: 18.34 m²

WOHNUNGS-NUMMERN:

44.7-ATTIKA



36.8-ATTIKA

34.8-ATTIKA

28.8-ATTIKA

14.7-ATTIKA

08.7-ATTIKA

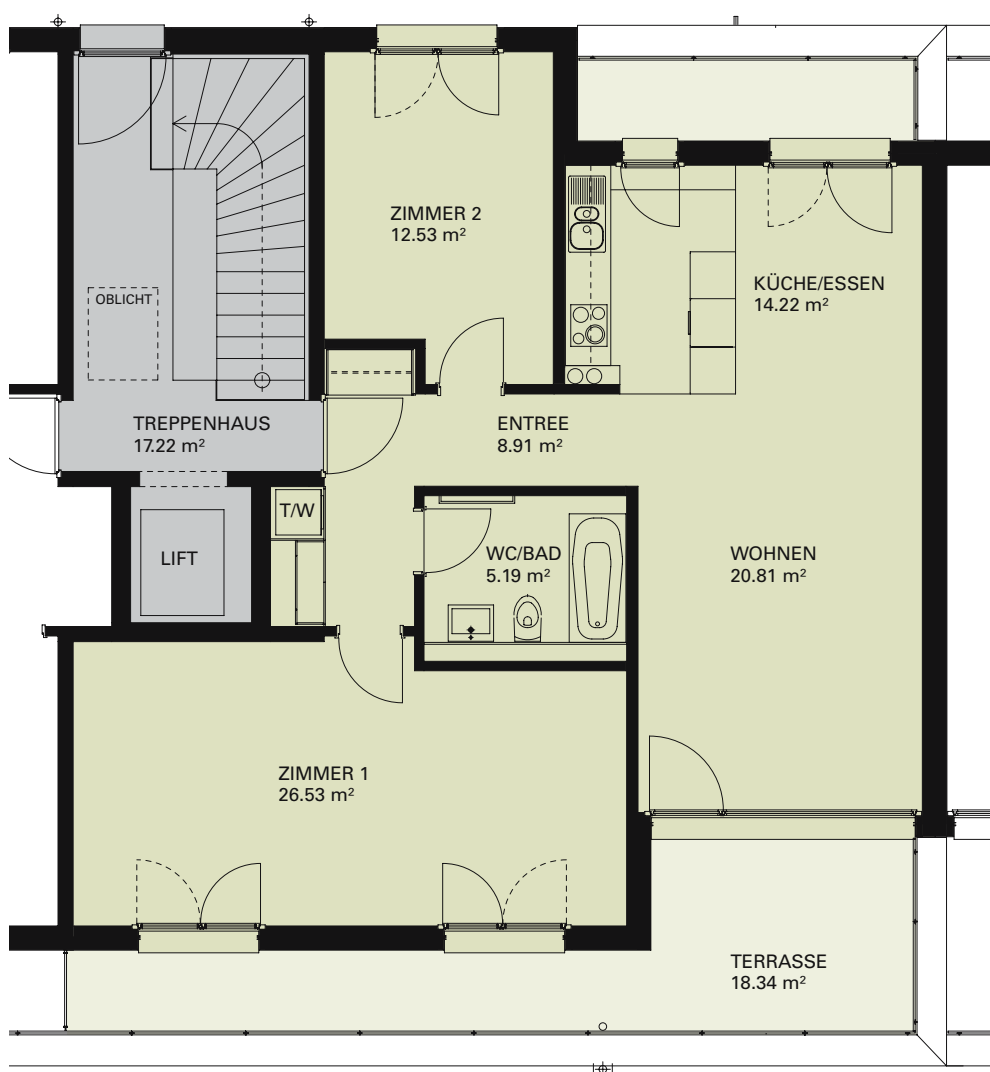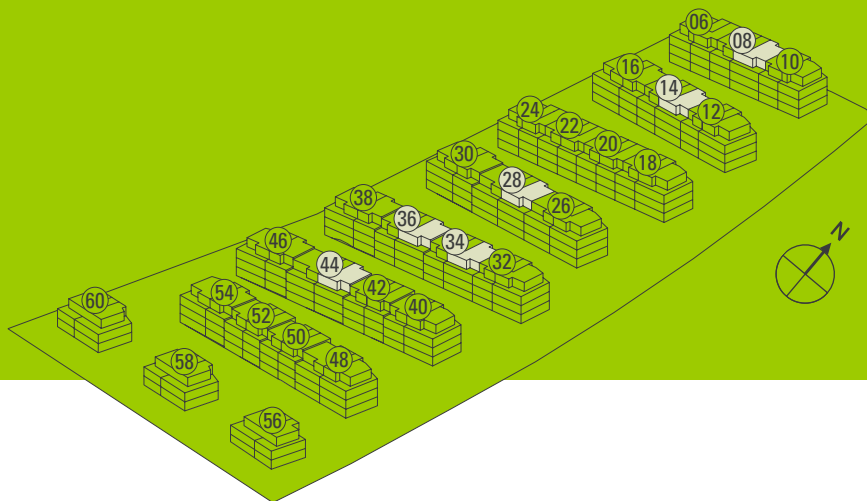

0 1 2 3 4 5 m

Massstab 1:100

*Grundriss spiegelverkehrt

www.kastanienweg.ch