


Plannummer A1_BP15B1EG	Projektnummer 1836	Planinhalt	Projekt Lyssbachpark 1836
Massstab 1 : 100	Planungsphase	Grundrisse-Typ3	Sektor B1-B3

2 1/2 - Zimmer Wohnung
53.4m2
Loggia 11m2

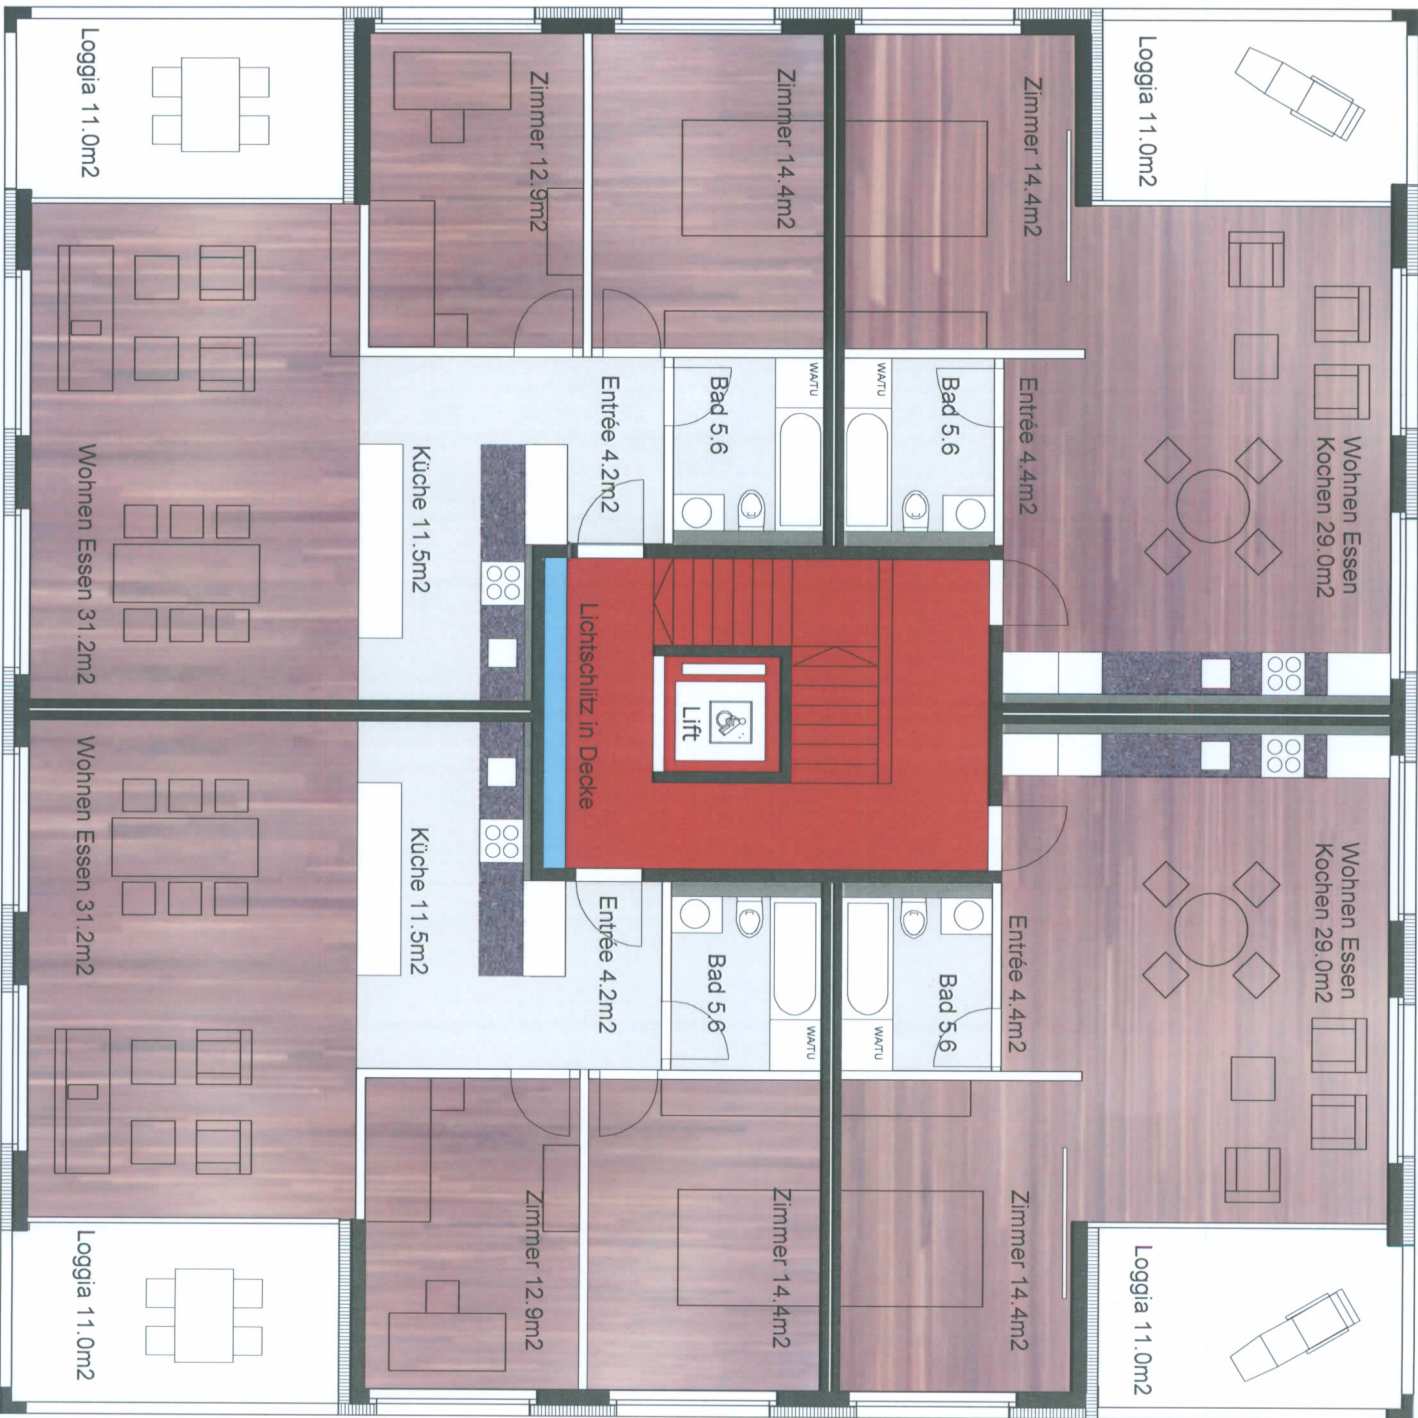

2 1/2 - Zimmer Wohnung
53.4m2
Loggia 11m2

3 1/2 - Zimmer Wohnung
79.8m2
Loggia 11m2

3 1/2 - Zimmer Wohnung
79.8m2
Loggia 11m2