

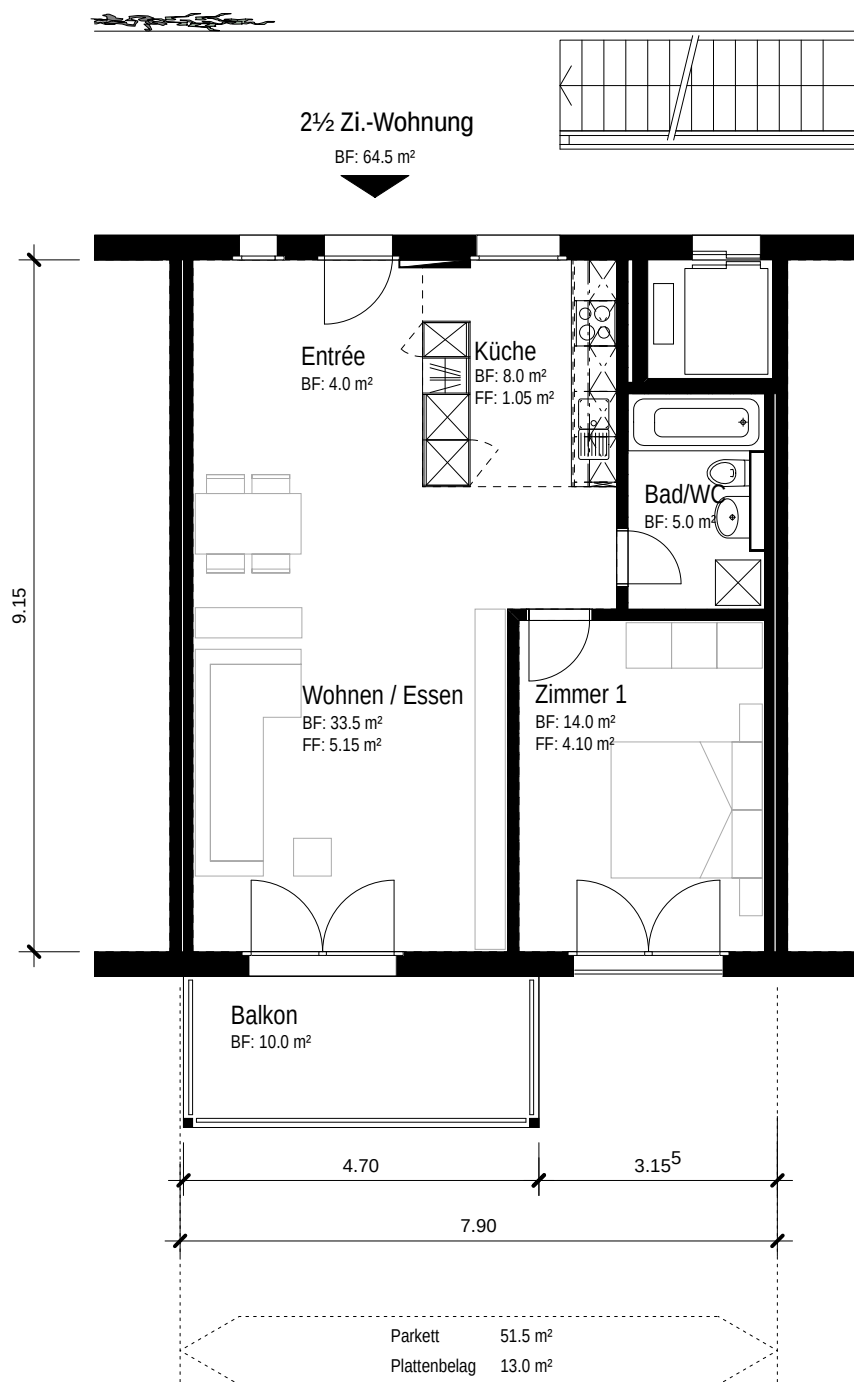


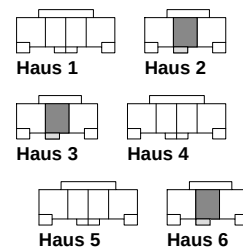

Waschmaschine / Tumbler

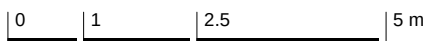

Projektnummer 03505.001
Format A4
Gezeichnet 29.10.2008 / bj
Revidiert

Grundriss 1.OG, 2.OG Haus 2,3,6 2.5 Zimmerwohnung

Massstab

1:100

Plannummer / Index

Wohnüberbauung Löhre, Biel

CH-3001 Bern
Schlosslistrasse 19
Telefon 031/385 64 72
Telefax 031/385 61 15
www.gesamtplanung.com

**Emch+
Bergner**

Emch+Berger AG
Gesamtplanung Hochbau