
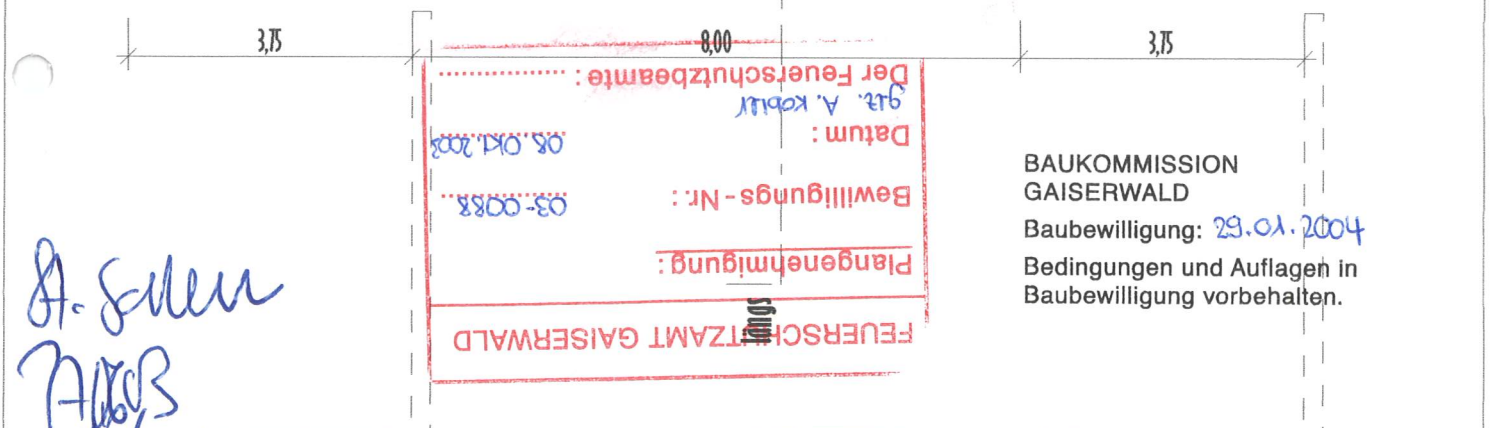


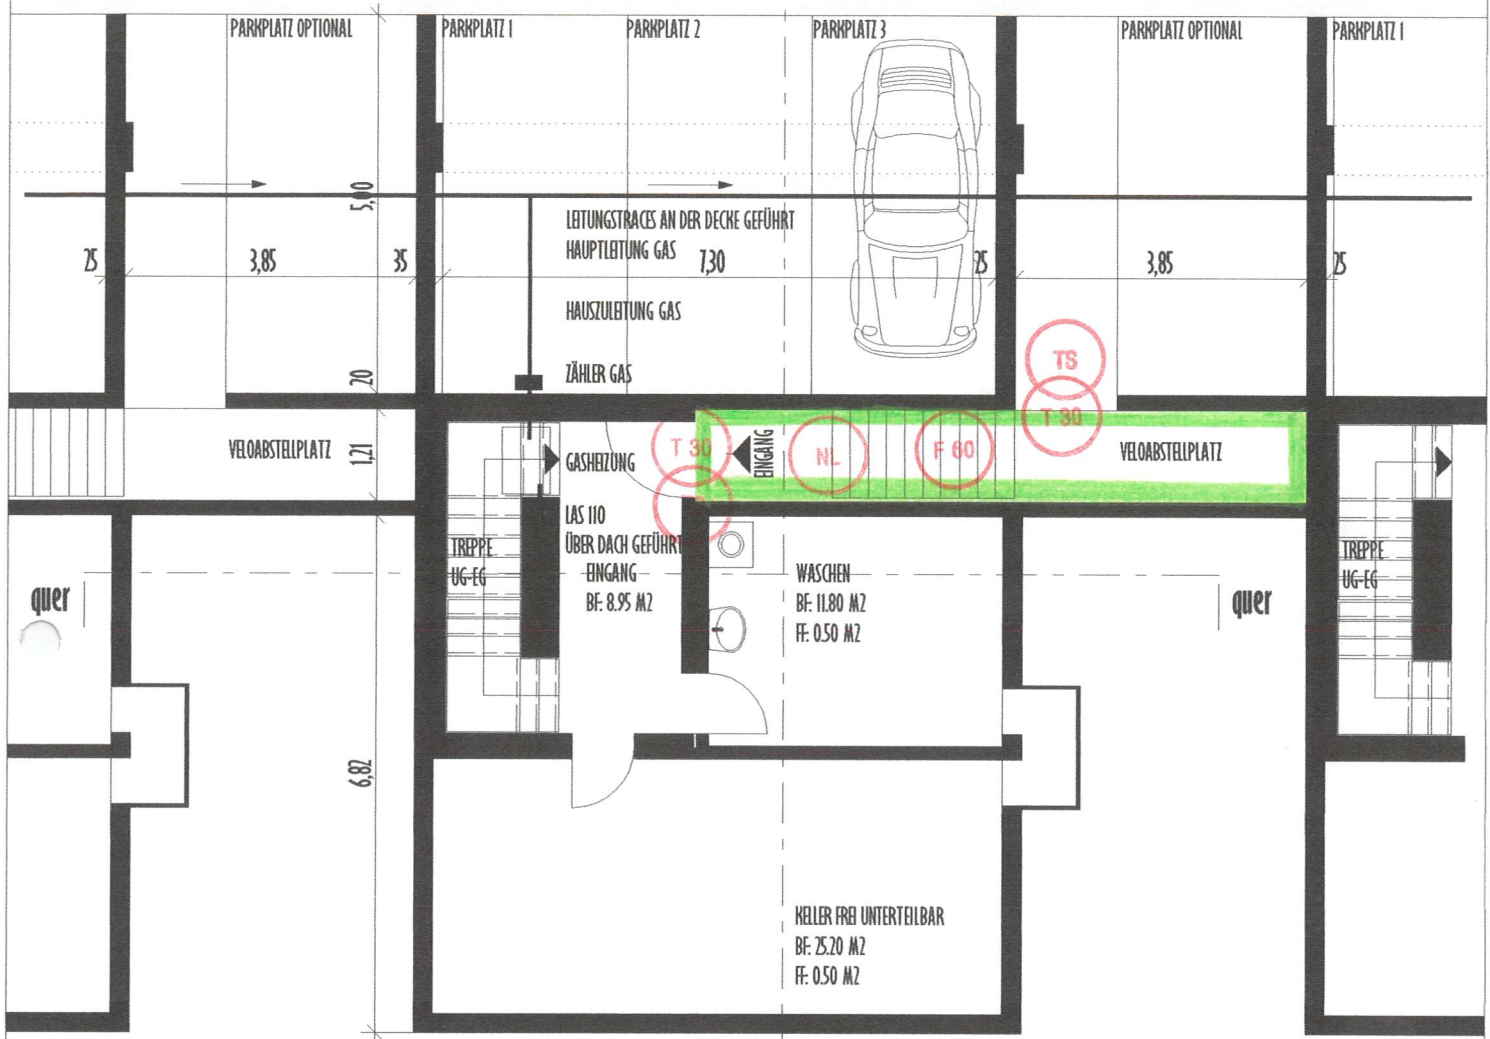

BAUVORHABEN	BAUHERRSCHAFT	GRUNDEIGENTÜMER	ARCHITEKT	PLANUNGSSTUFE
ÜBERBAUUNG SONNENBÜEL 9030 ABTWIL	MAUCHLE + NATSIS ARCHITECTEN ST. JAKOB-STR. 64 9000 ST. GALLEN TEL 071 250 19 55 FAX 071 250 19 59	RECHSTEINER HILDEGART BILDSTRASSE 25 9030 ABTWIL	MAUCHLE + NATSIS ARCHITECTEN ST. JAKOB-STR. 64 9000 ST. GALLEN TEL 071 250 19 55 FAX 071 250 19 59	BAUEINGABE PLANTITEL GRÜNDRISS GEZEICHNET CH DATUM MAI03 MASSTAB 1:100

HAUS 6 / 645.43 — + -0.00 ERDGESCHOSS

GERÄTERAUM
BF: 4.50 M²

GERÄTERAUM
BF: 4.50 M²

1.83 2.83

1.00
Juli 2003

EINGANG

SEP. WC
BF: 4.00 M²
FF: 2.80 M

SEP. WC
BF: 4.00 M²
FF: 2.80 M

TREPPE
EG-OG

TREPPE
EG-OG

KÜCHE ESSEN WOHNEN
BF: 74.00 M²
FF: 78.00 M²

30

SITZPLATZ
ZEMENTPLATTEN
104.00 M²

GRÜNFLÄCHE
BF: 97.00 M²


BAUKOMMISSION
GAISERWALD
Baubewilligung: 29.01.2004
Bedingungen und Auflagen in
Baubewilligung vorbehalten.

8,00 1,00 2,75
8,00 3,75
längs
9,97 11,97
2,00

7,06,13
3,75

BAUVORHABEN	BAUHERRSCHAFT	GRUNDEIGENTÜMER	ARCHITEKT	PLANUNGSSTUFE
ÜBERBAUUNG SONNENBÜEL 9030 ABTWIL	MAUCLIE + NATSIS ARCHITECTEN ST. JAKOB-STR. 64 9000 ST. GALLEN TEL 071 250 19 55 FAX 071 250 19 59 646	RECHSTEINER HILDERGART BILDSTRASSE 25 9030 ABTWIL M. Rechsteiner 645	MAUCLIE + NATSIS ARCHITECTEN ST. JAKOB-STR. 64 9000 ST. GALLEN TEL 071 250 19 55 FAX 071 250 19 59	BAUEINGABE PLANTITEL GRUNDRISS GEZEICHNET ON DATUM MAI 03 MASSSTAB 1:100 644

HAUS 6 / 658.18 = ±-0.00 OBERGESCHOSS

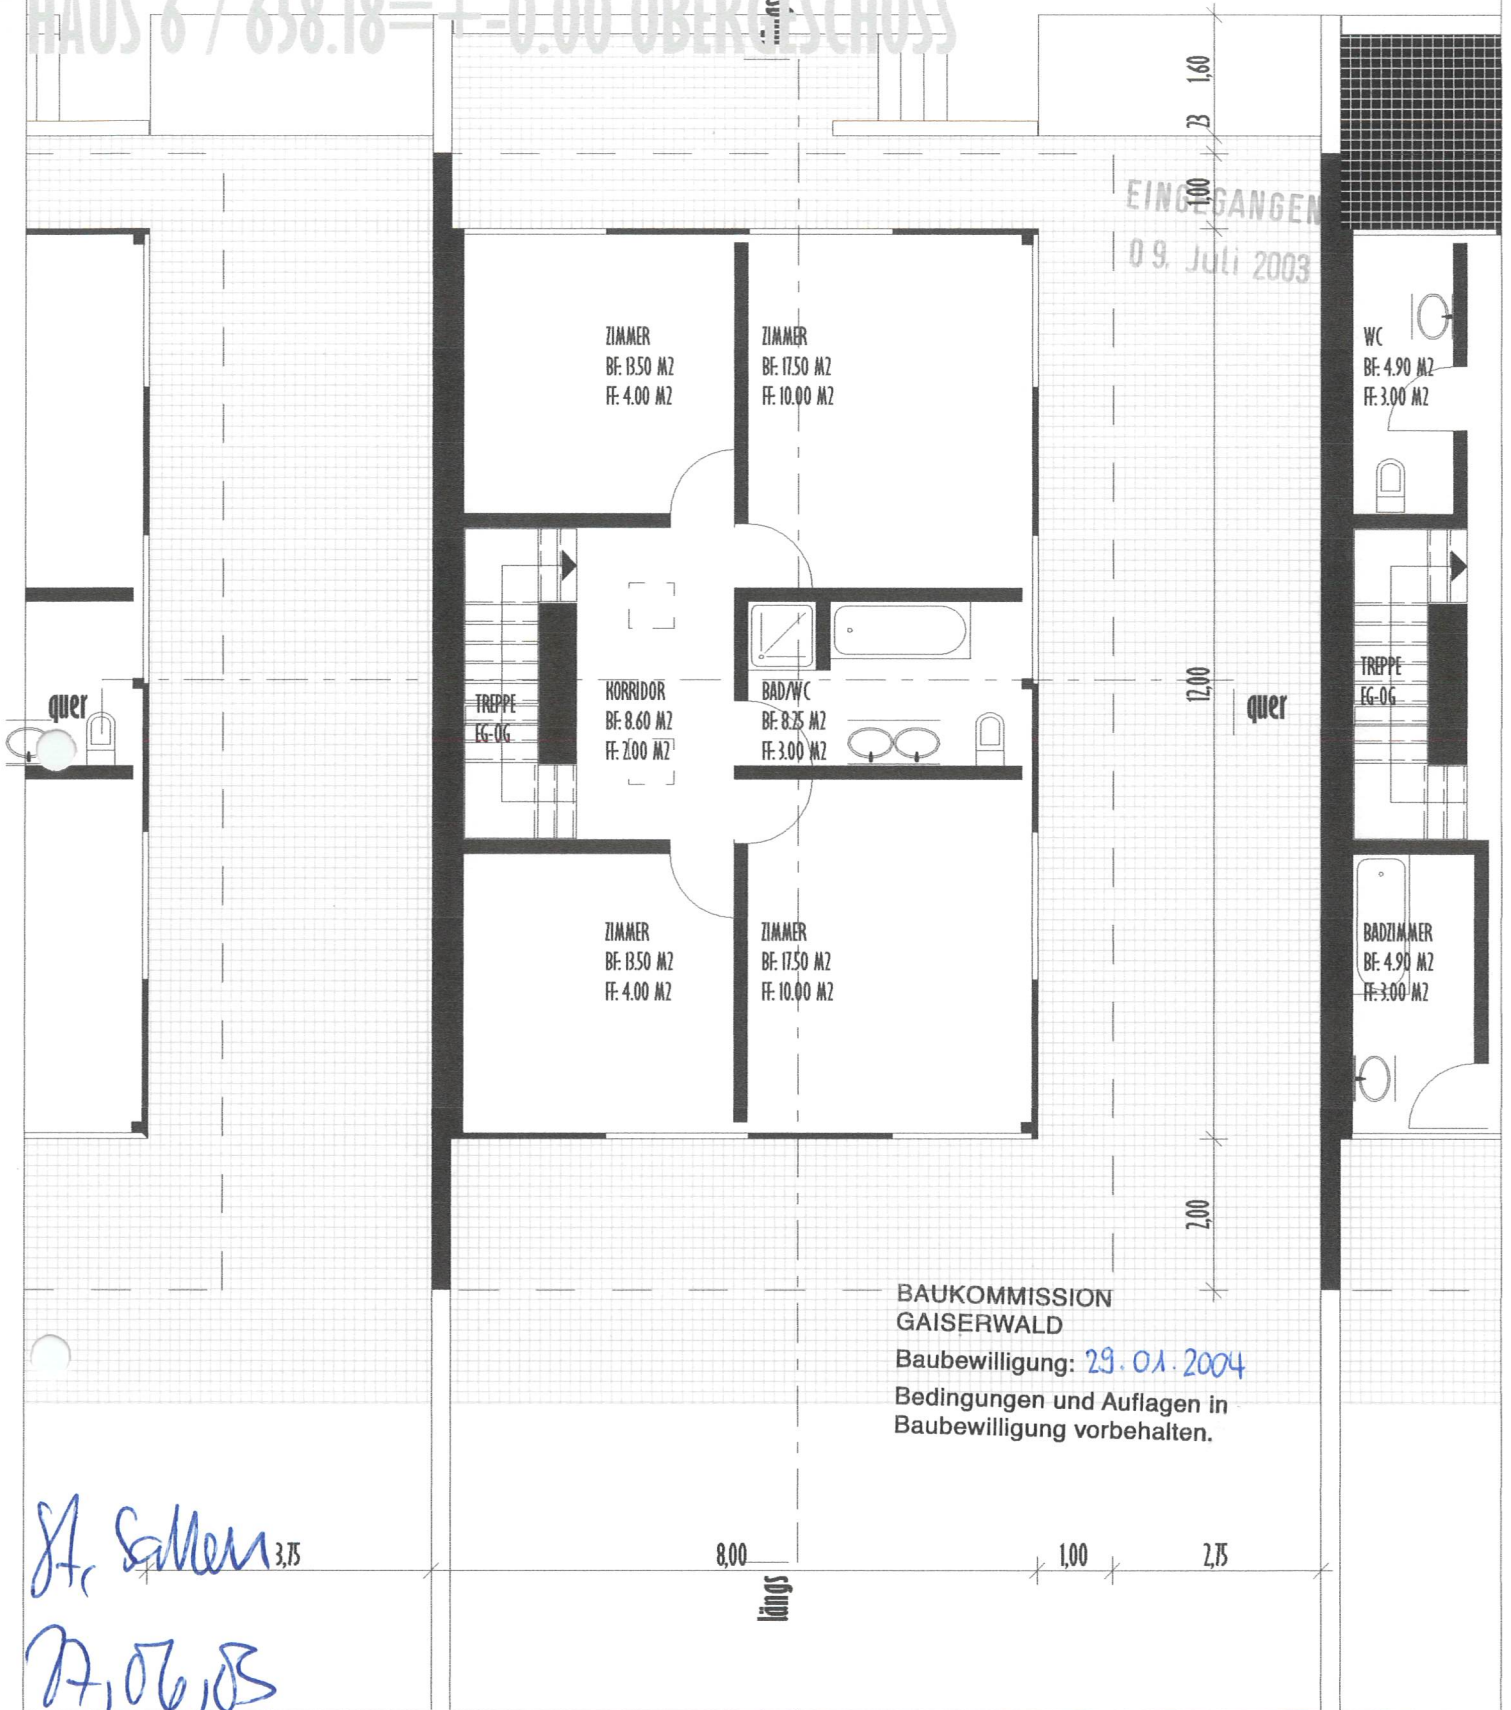

St. Gallen 3,75
7,06,05

BAUVORHABEN	BAUHERRSCHAFT	GRUNDEIGENTÜMER	ARCHITEKT	PLANUNGSSTUFE
ÜBERBAUUNG SONNENBÜEL 9030 ABTWIL	MAUCHLE + NATSIS ARCHITECTEN ST. JAKOB-STR. 64 9000 ST. GALLEN TEL 071 250 19 55 FAX 071 250 19 59 <i>Mauchle</i>	RECHSTEINER HILDEGART BILDSTRASSE 25 9030 ABTWIL <i>Rechsteiner</i>	MAUCHLE + NATSIS ARCHITECTEN ST. JAKOB-STR. 64 9000 ST. GALLEN TEL 071 250 19 55 FAX 071 250 19 59 <i>Mauchle</i>	BAUEINGABE PLANTITEL GRUNDRISS GEZEICHNET CH DATUM MAI03 MASSSTAB 1:100