


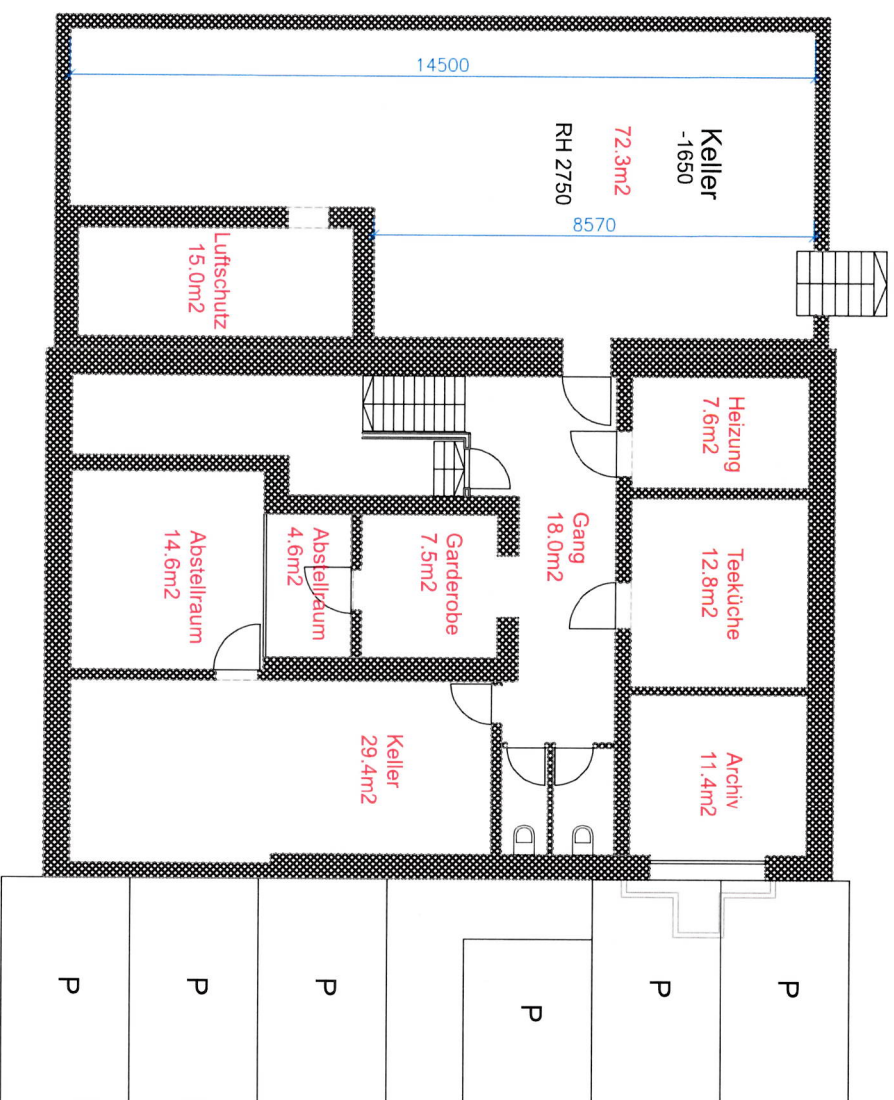

Objekt: Lerchenstrasse 18, 9200 Gossau
Kunde: nimmio AG
Bez.: Grundrisse

Lehmann & Hürimann AG
Lerchenstr. 18 - 9200 Gossau SG
www.lh.ch | info@lh.ch

Auftrag: Massstab: 1:100
Fertigt: 43
Datum: 30.07.2026
Ersteller: Simon Hürter
E-Mail: simon@lh.ch

Plan-ID:
Plan-110:
Pos.-110:
Stück:

Dieser Plan ist unser geistiges Eigentum und darf ohne unsere Genehmigung nicht weiterverbreitet oder weitergegeben werden.