


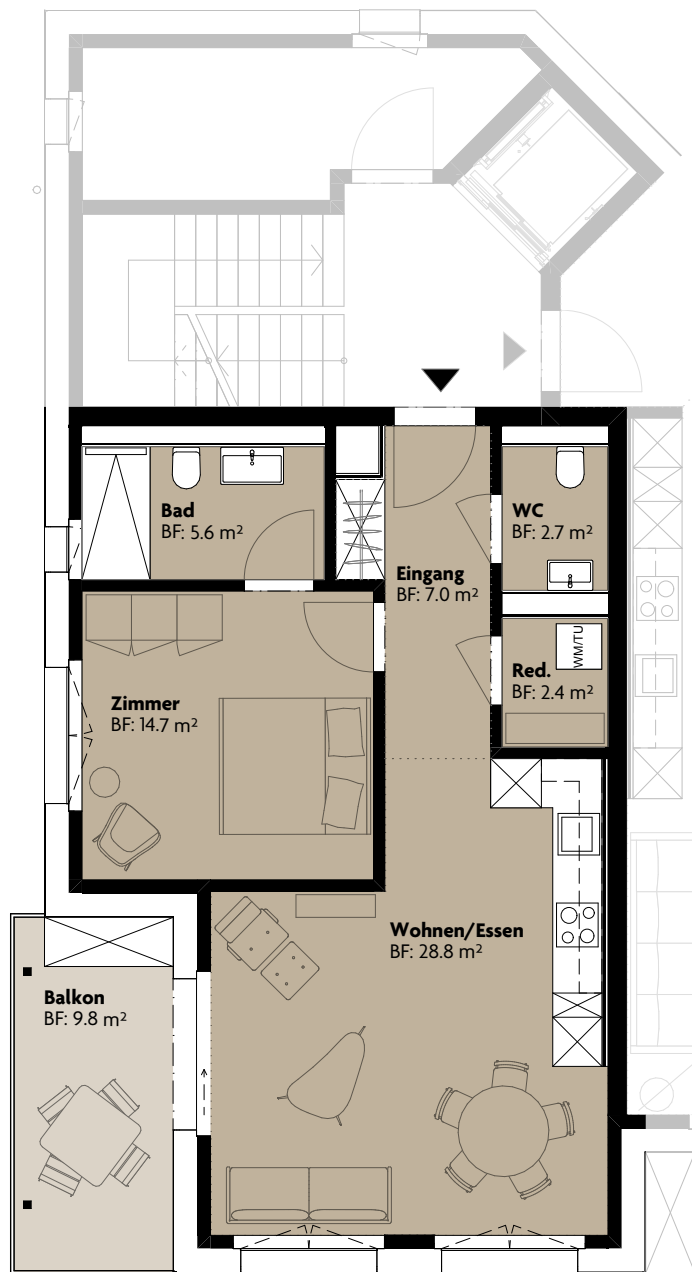

Wohnung 202 (2. Obergeschoss)

2.5 Zimmer


Bruttowohnfläche 64.70 m²

Nutzfläche 61.20 m² *

Balkon 9.90 m²

*Nutzfläche NF = Fläche exkl.
Innenwände, Aussenwände und
Schächte.

Grundrissänderungen vorbehalten,
Bemassungen und Flächenmasse
sind ca. Angaben. Möblierung ist im
Verkaufspreis nicht inbegriffen.

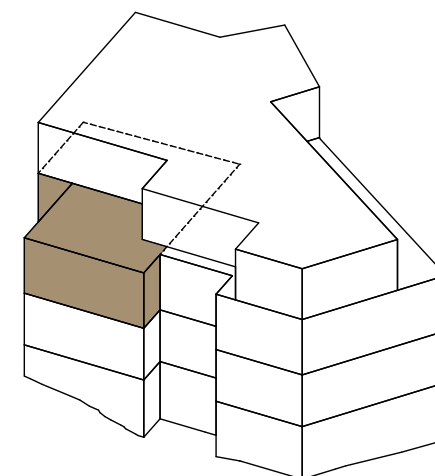

0 m

5 m

10 m

Massstab 1:100