


PIANTA PIANO PRIMO

scala 1/100

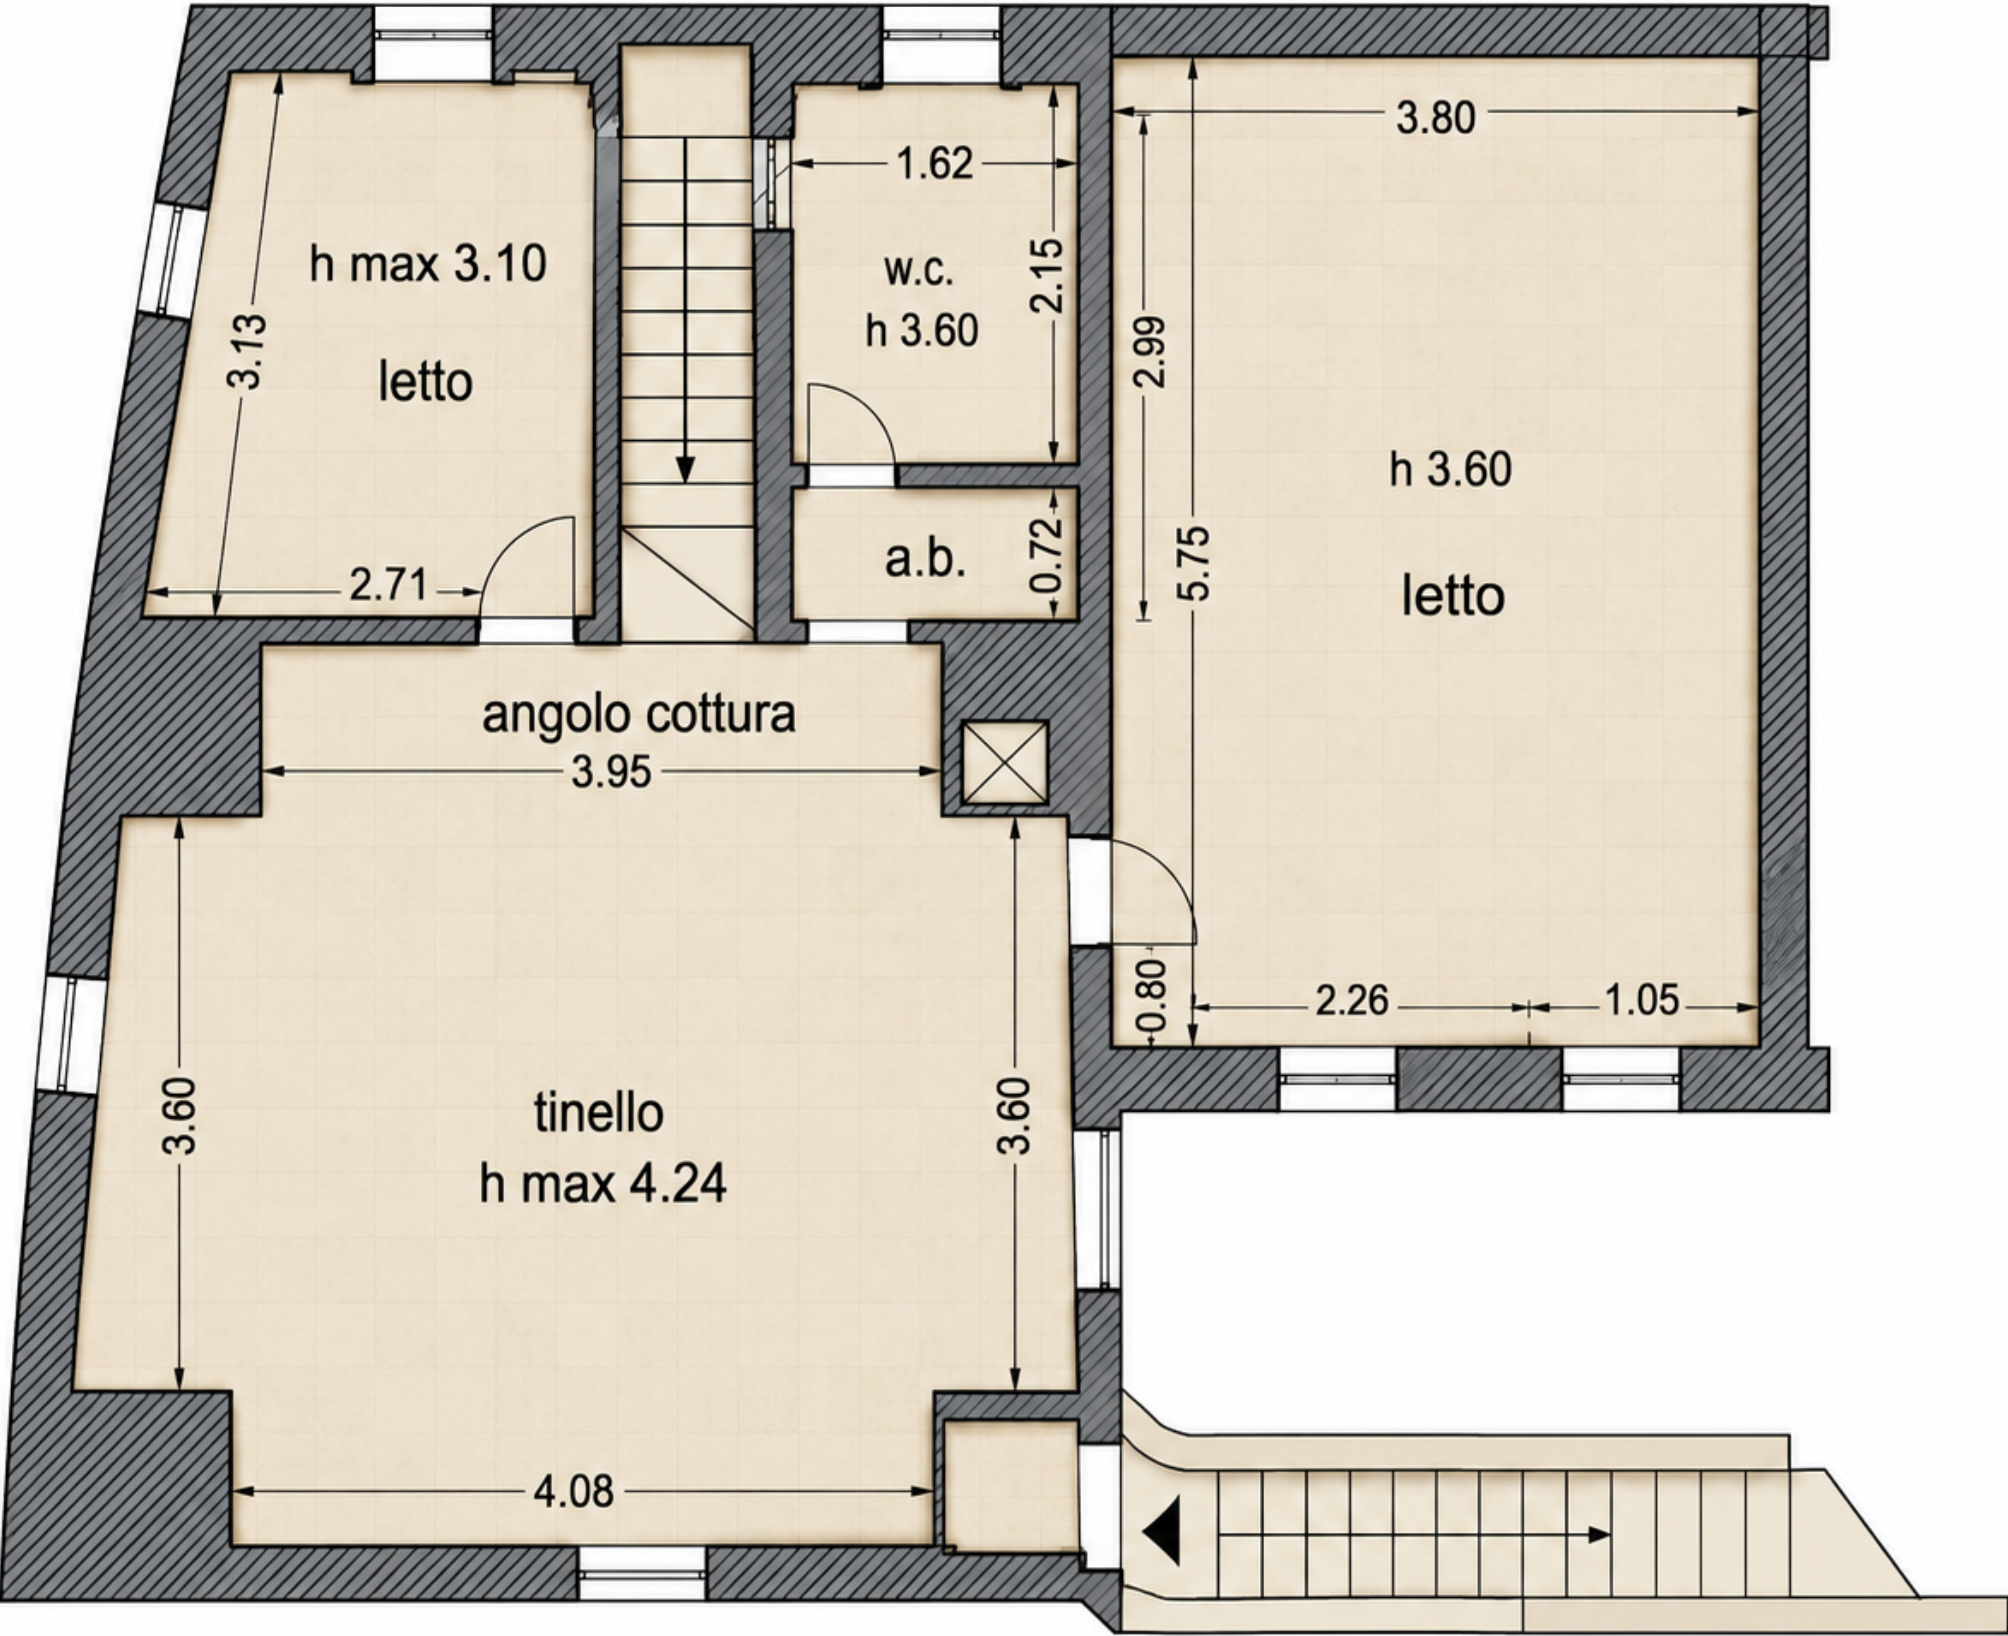

PIANTA COPERTURA

