


Architektur Caffisch GmbH
Alle Landstrasse 48, 8706 Meilen
www.caffisch-gmbh.ch


Telefon: 044 923 36 03
Telefax: 044 923 46 42
info@caffisch-gmbh.ch

2022.02 Sanierung Dachwohnung
Moca
General-Wille-Strasse 199, 8706 Meilen
Bestandesplan Grundriss EG Umgebung

Plan Nr. 220
Masstab 1:200
Format A3
Datum 16.06.2022 / MF
Revision ...

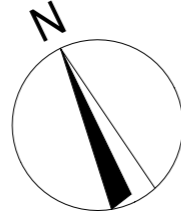


Masstab 1:200

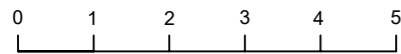

Legende:

Partei B 52.44m²

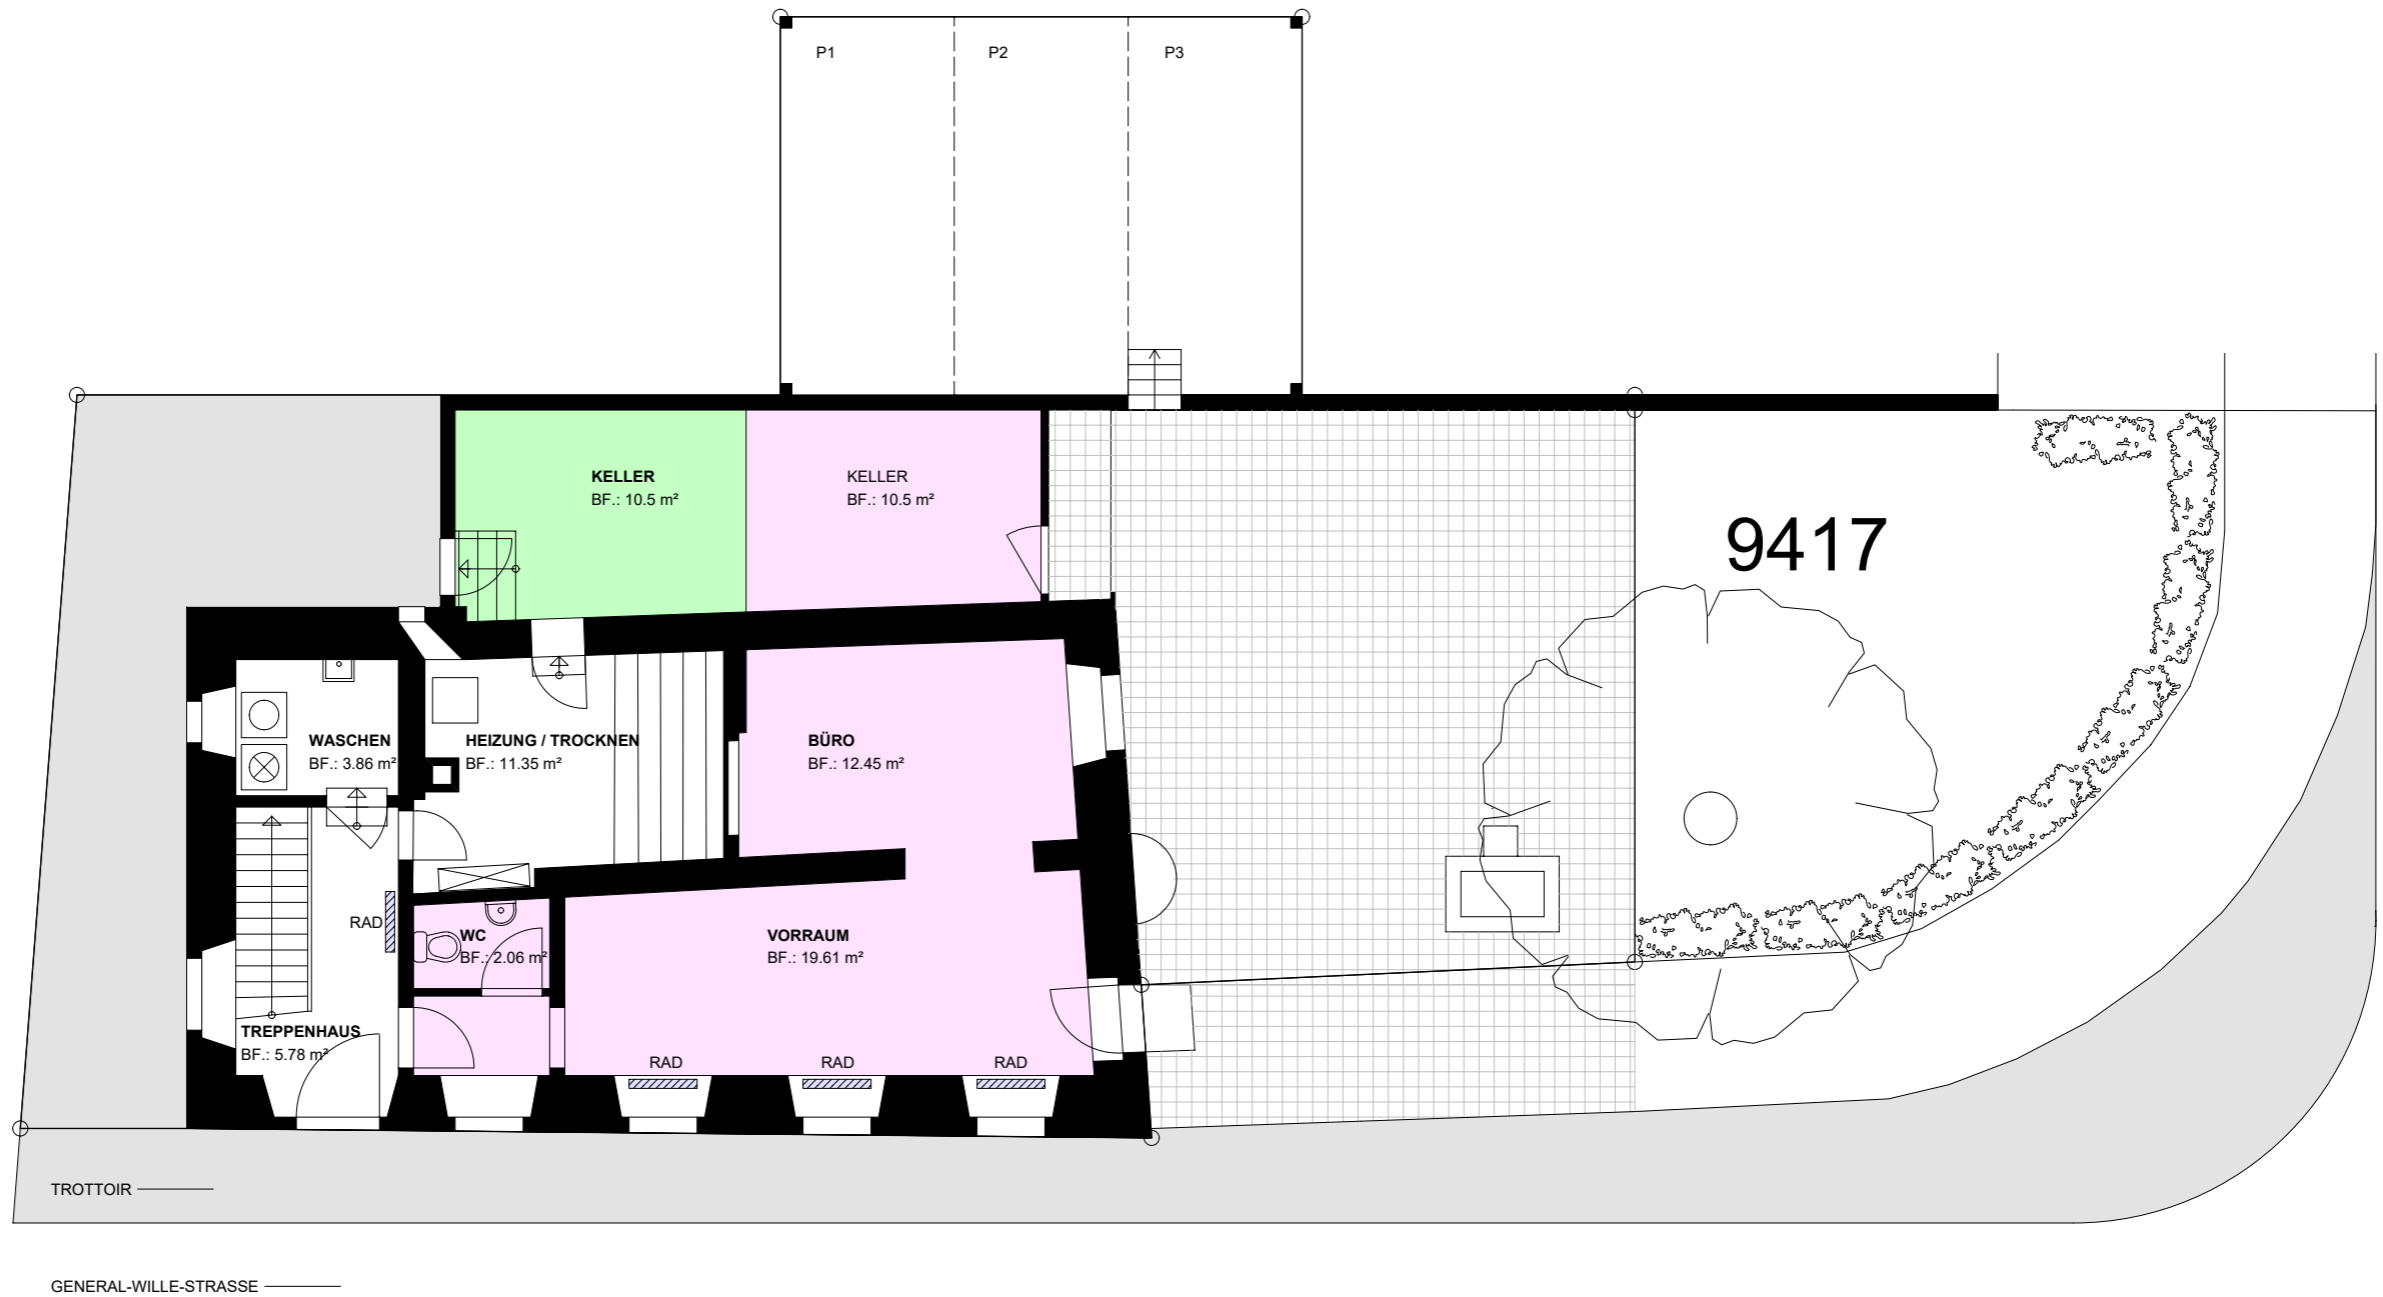


Architektur Caffisch GmbH
Alle Landstrasse 48, 8706 Meilen
www.caffisch-gmbh.ch


Telefon: 044 923 36 03
Telefax: 044 923 46 42
info@caffisch-gmbh.ch

2022.02 Sanierung Dachwohnung
Moca
General-Wille-Strasse 199, 8706 Meilen
Bestandesplan Grundriss 2.Obergeschoss

Plan Nr. 270
Masstab 1:100
Format A3
Datum 16.06.2022 / MF
Revision ...


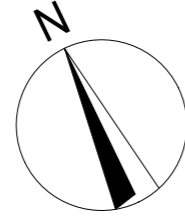


Masstab 1:100

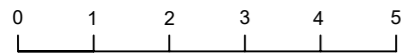

Legende:

 Partei B 60.53m²

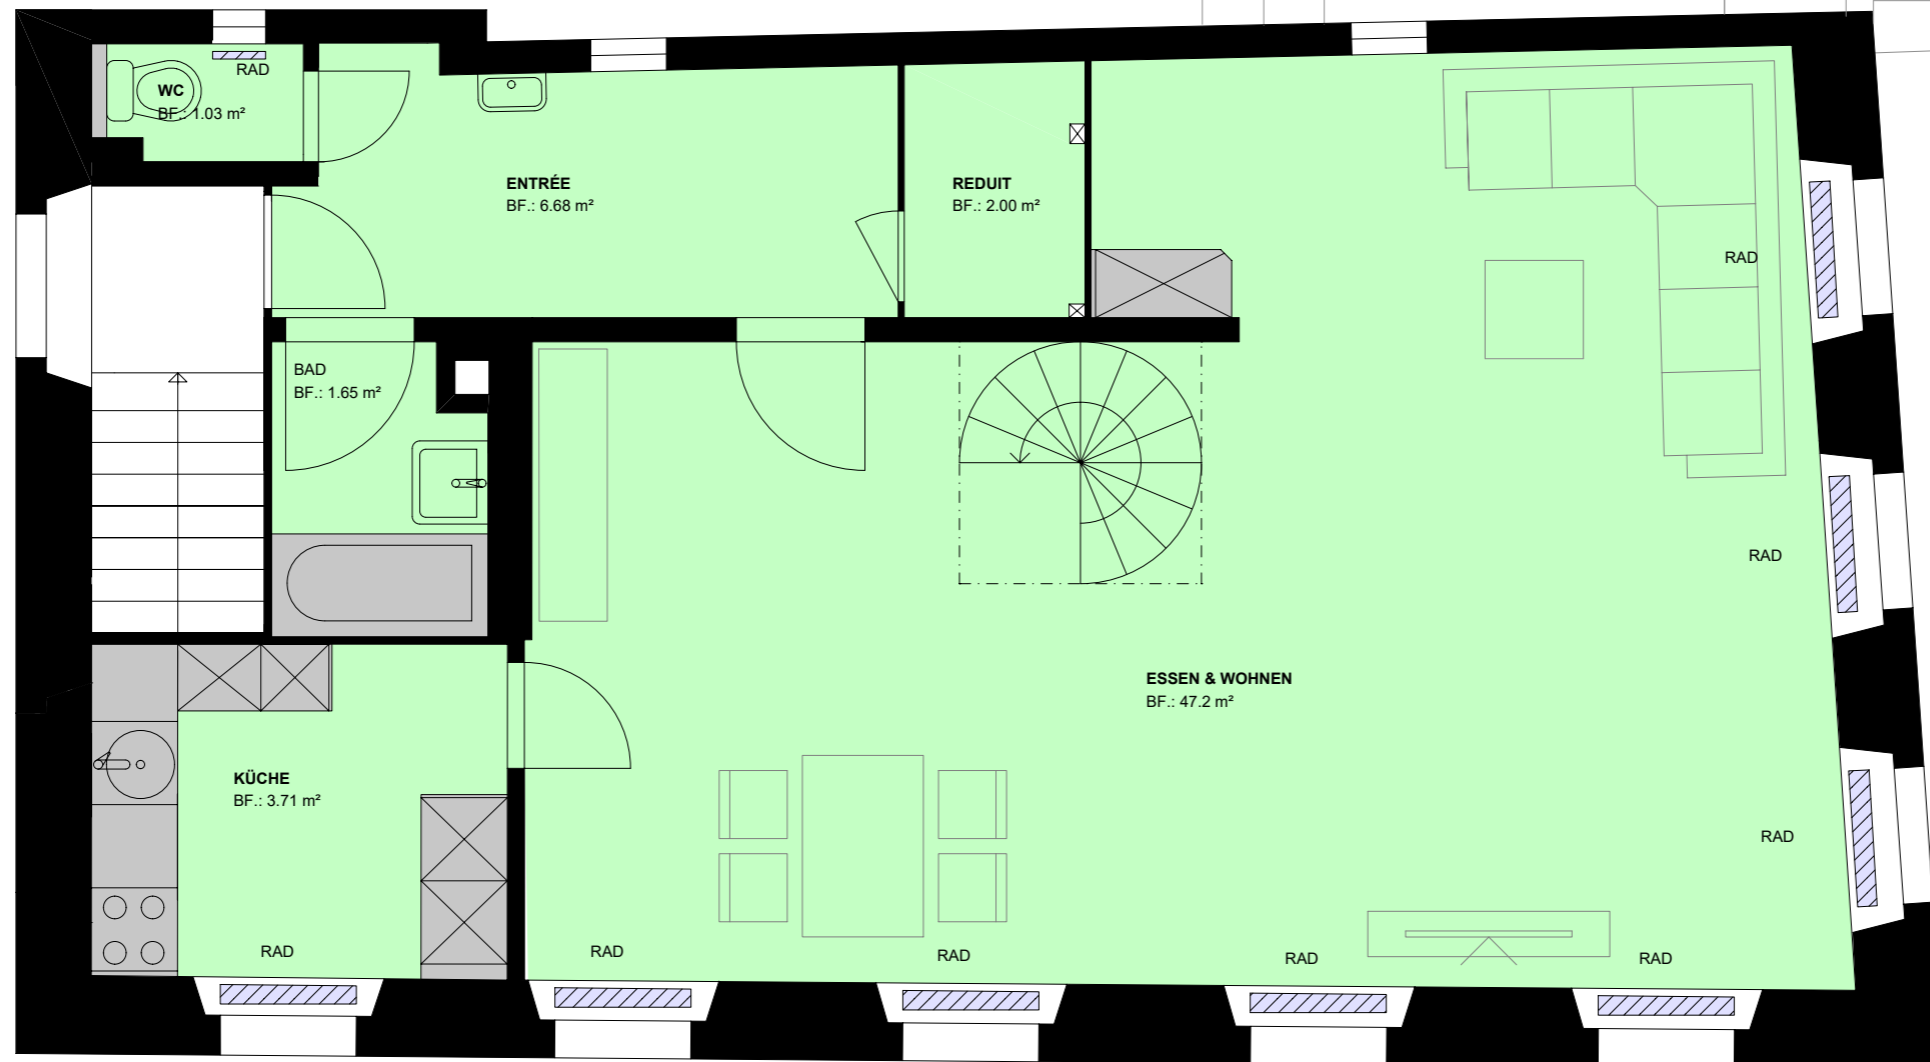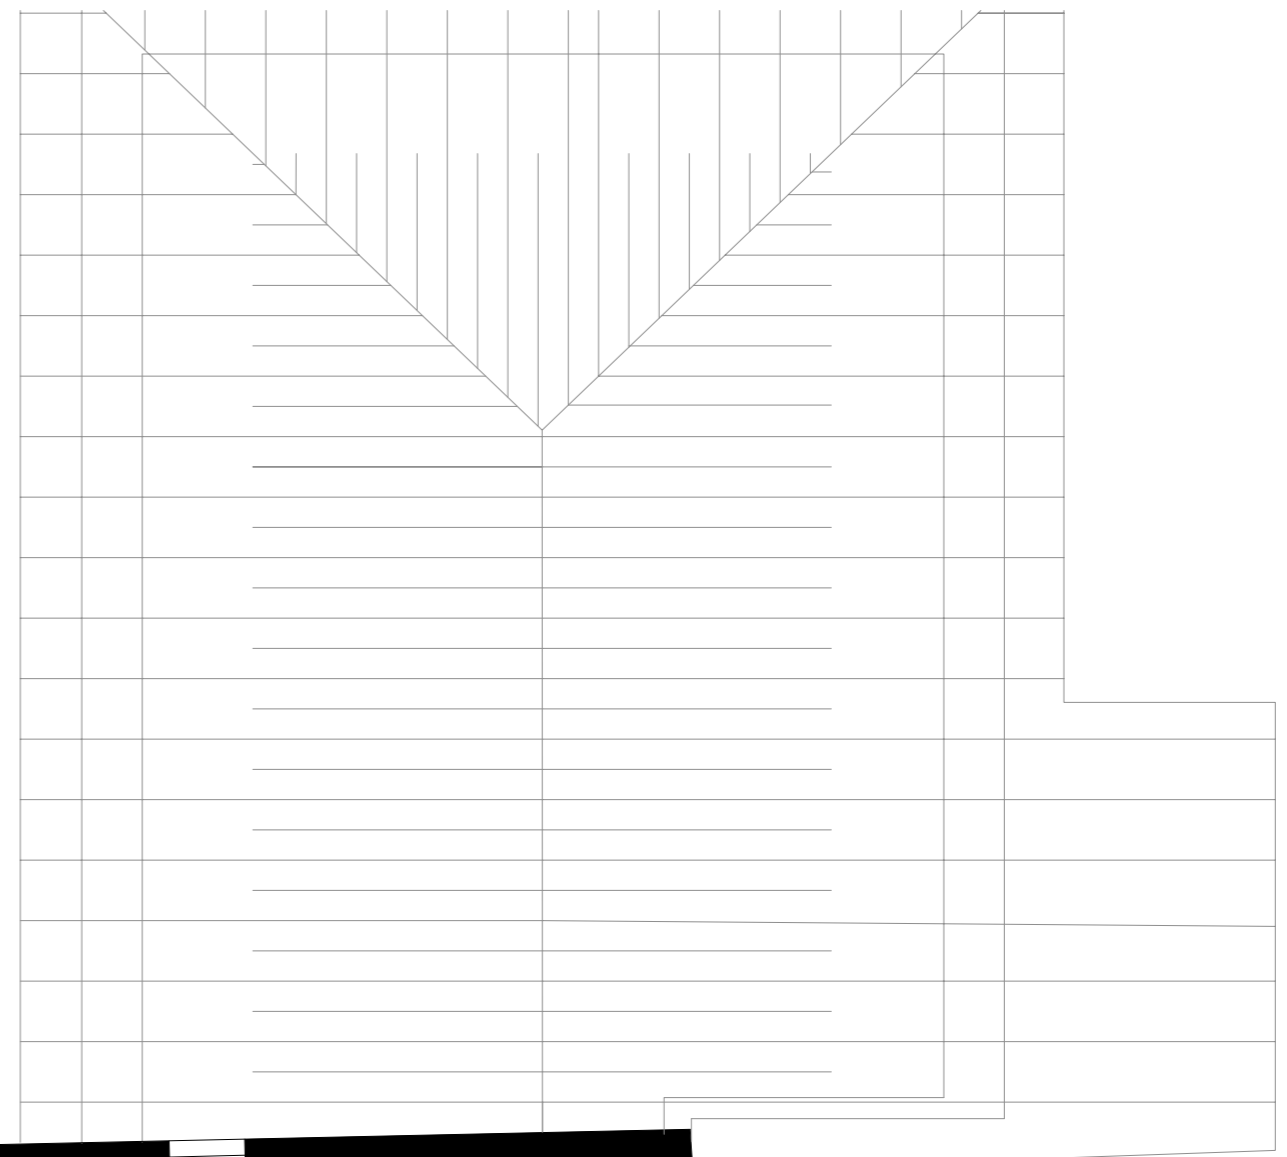


2022.02 Schenk

Sanierung Dachwohnung
General - Wille - Strasse 199
8706 Meilen

Grundriss Dachgeschoss

Plan Nr. 271
Massstab 1:100
Format A3
Datum 30.06.2022 / MF
Revision -

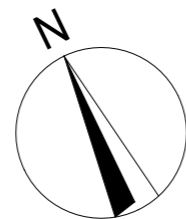

Massstab 1:100



Legende:

 Partei B 51.7m²

