


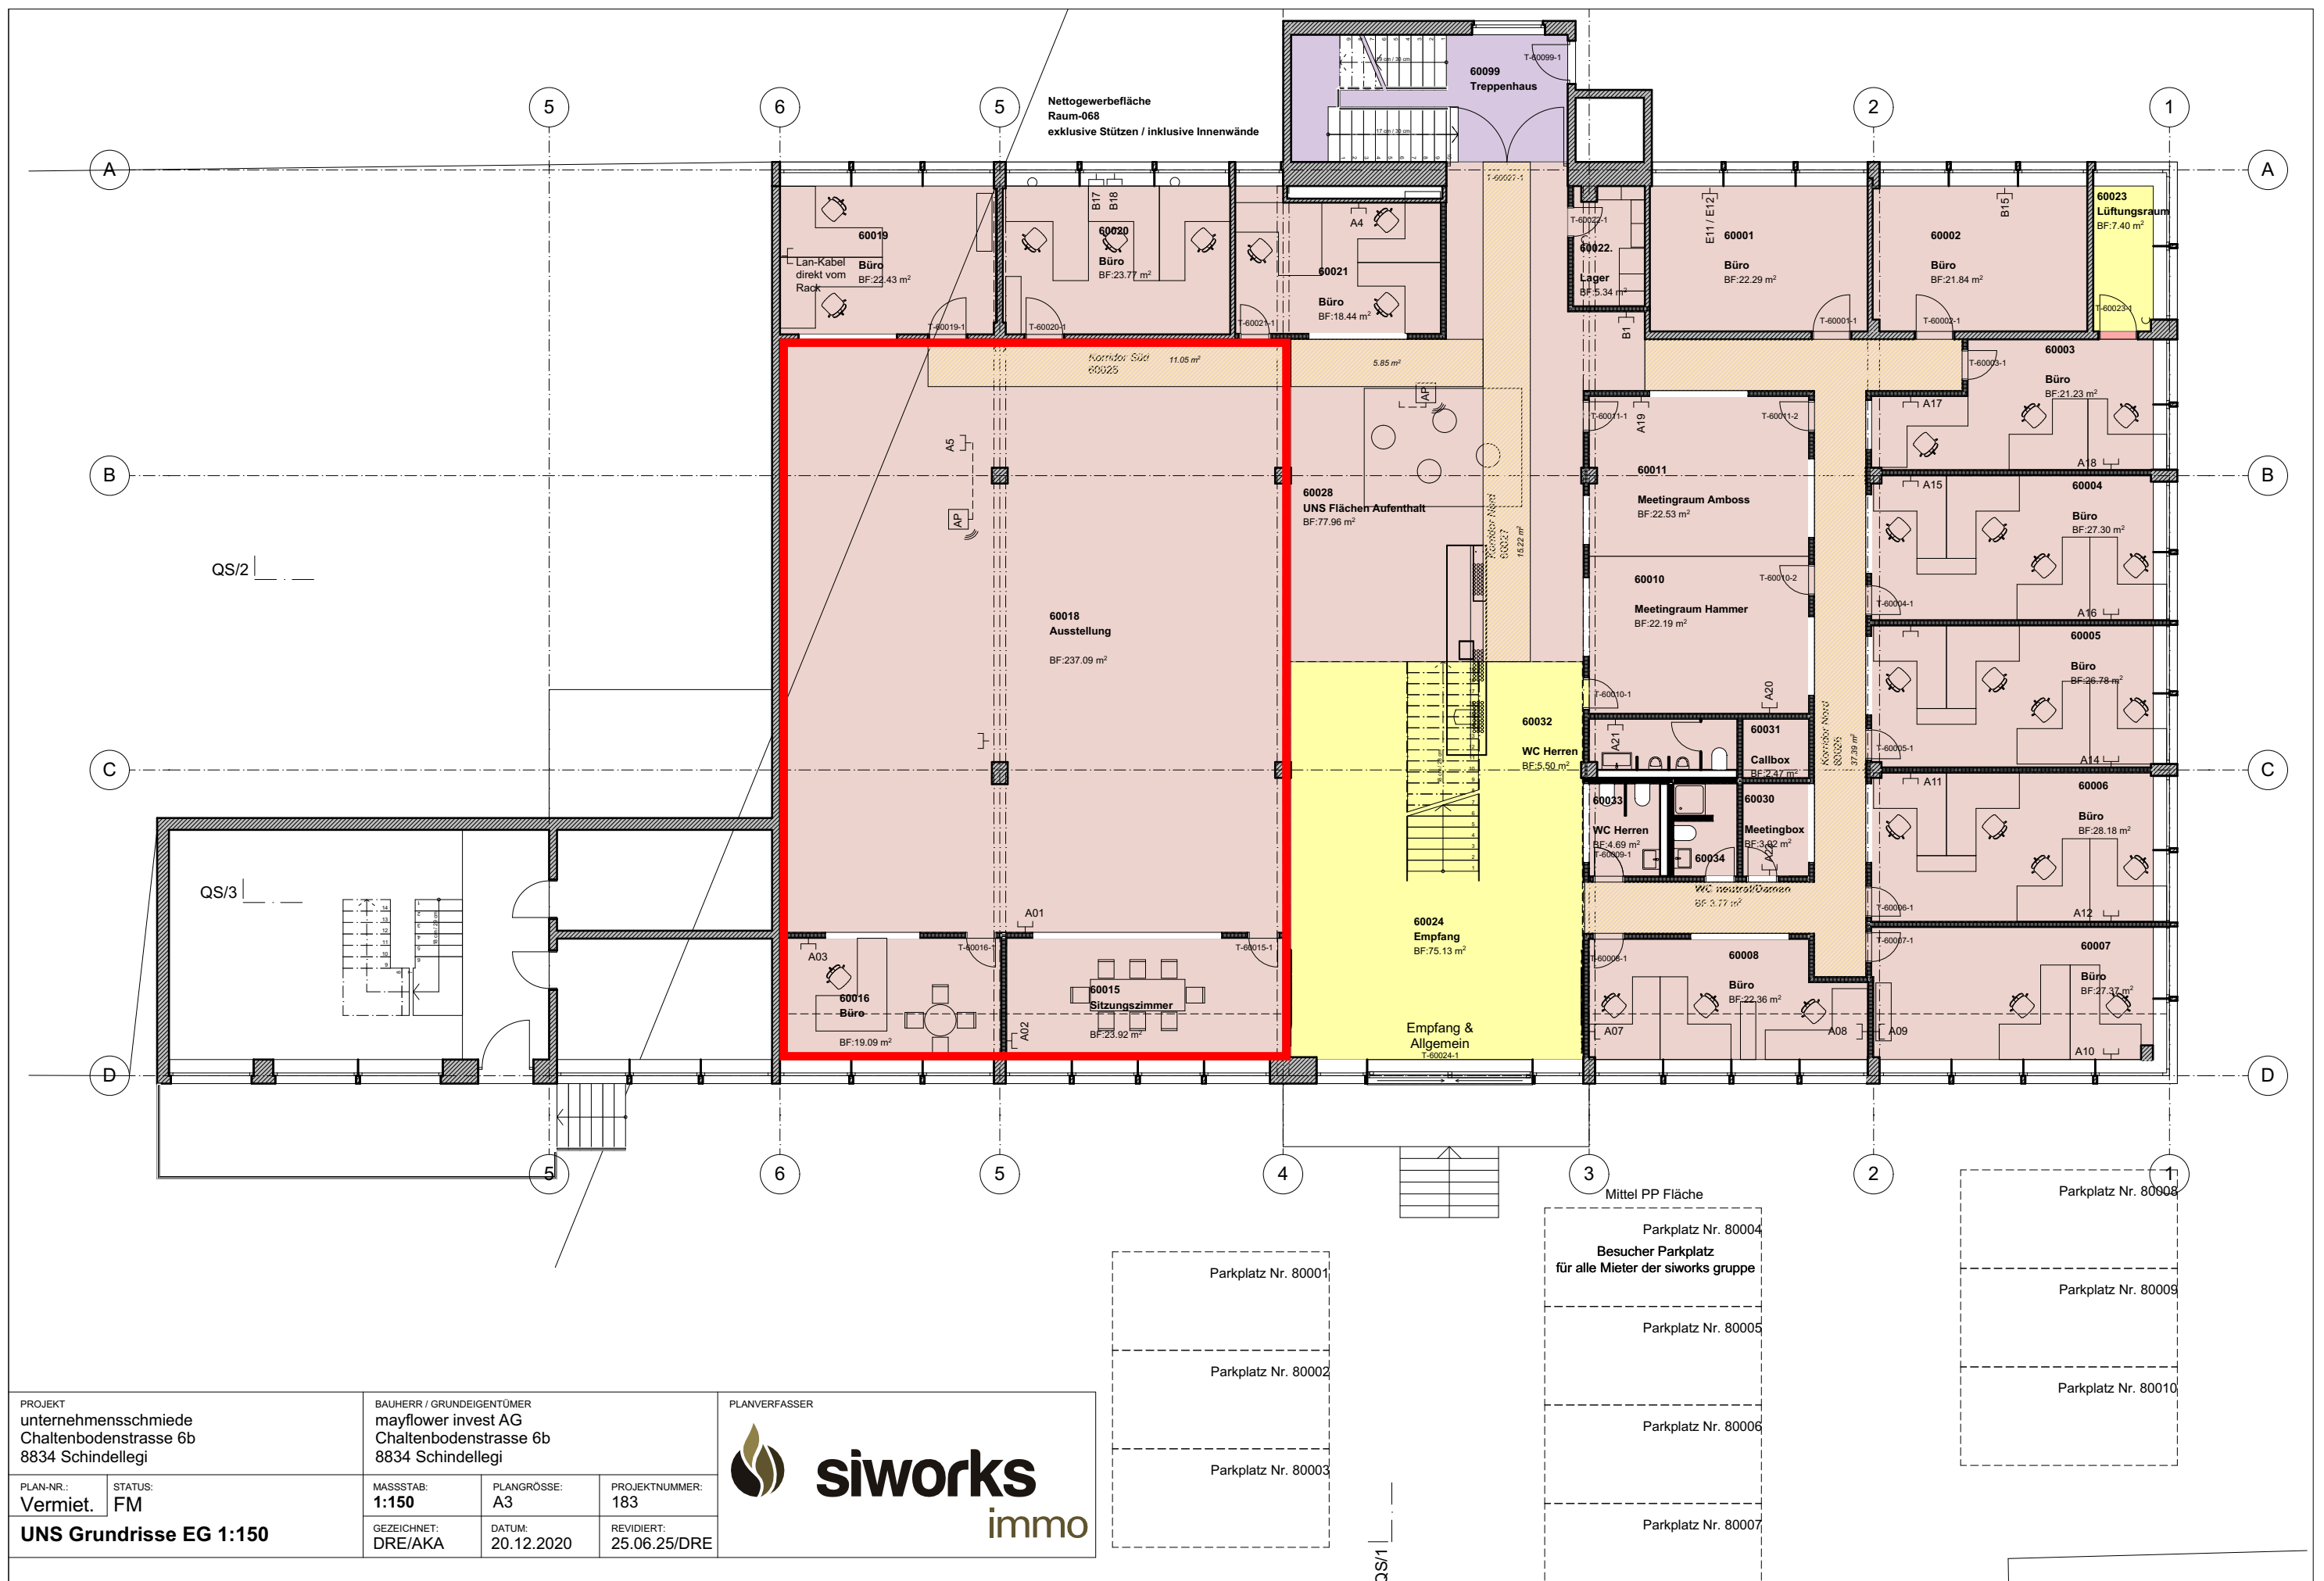

PROJEKT unternehmensschmiede Chaltenbodenstrasse 6b 8834 Schindellegi		BAUHERR / GRUNDEIGENTÜMER mayflower invest AG Chaltenbodenstrasse 6b 8834 Schindellegi			PLANVERFASSEN 	
PLAN-NR.: Vermiet.	STATUS: FM	MASSSTAB: 1:150	PLANGRÖSSE: A3	PROJEKTNUMMER: 183		
UNS Grundrisse EG 1:150		GEZEICHNET: DRE/AKA	DATUM: 20.12.2020	REVIDIERT: 25.06.25/DRE		