


<b>1. OG</b>	<b>Büro und Gewerbehau, Schöntalstrasse 23, 8486 Rikon</b>		
	Grundriss 1. Obergeschoss	Massstab 1 : 200	Plan Nr. 0-001
	Nutzbare Innenraumflächen ohne die tragenden Wände; Total 523 m2		

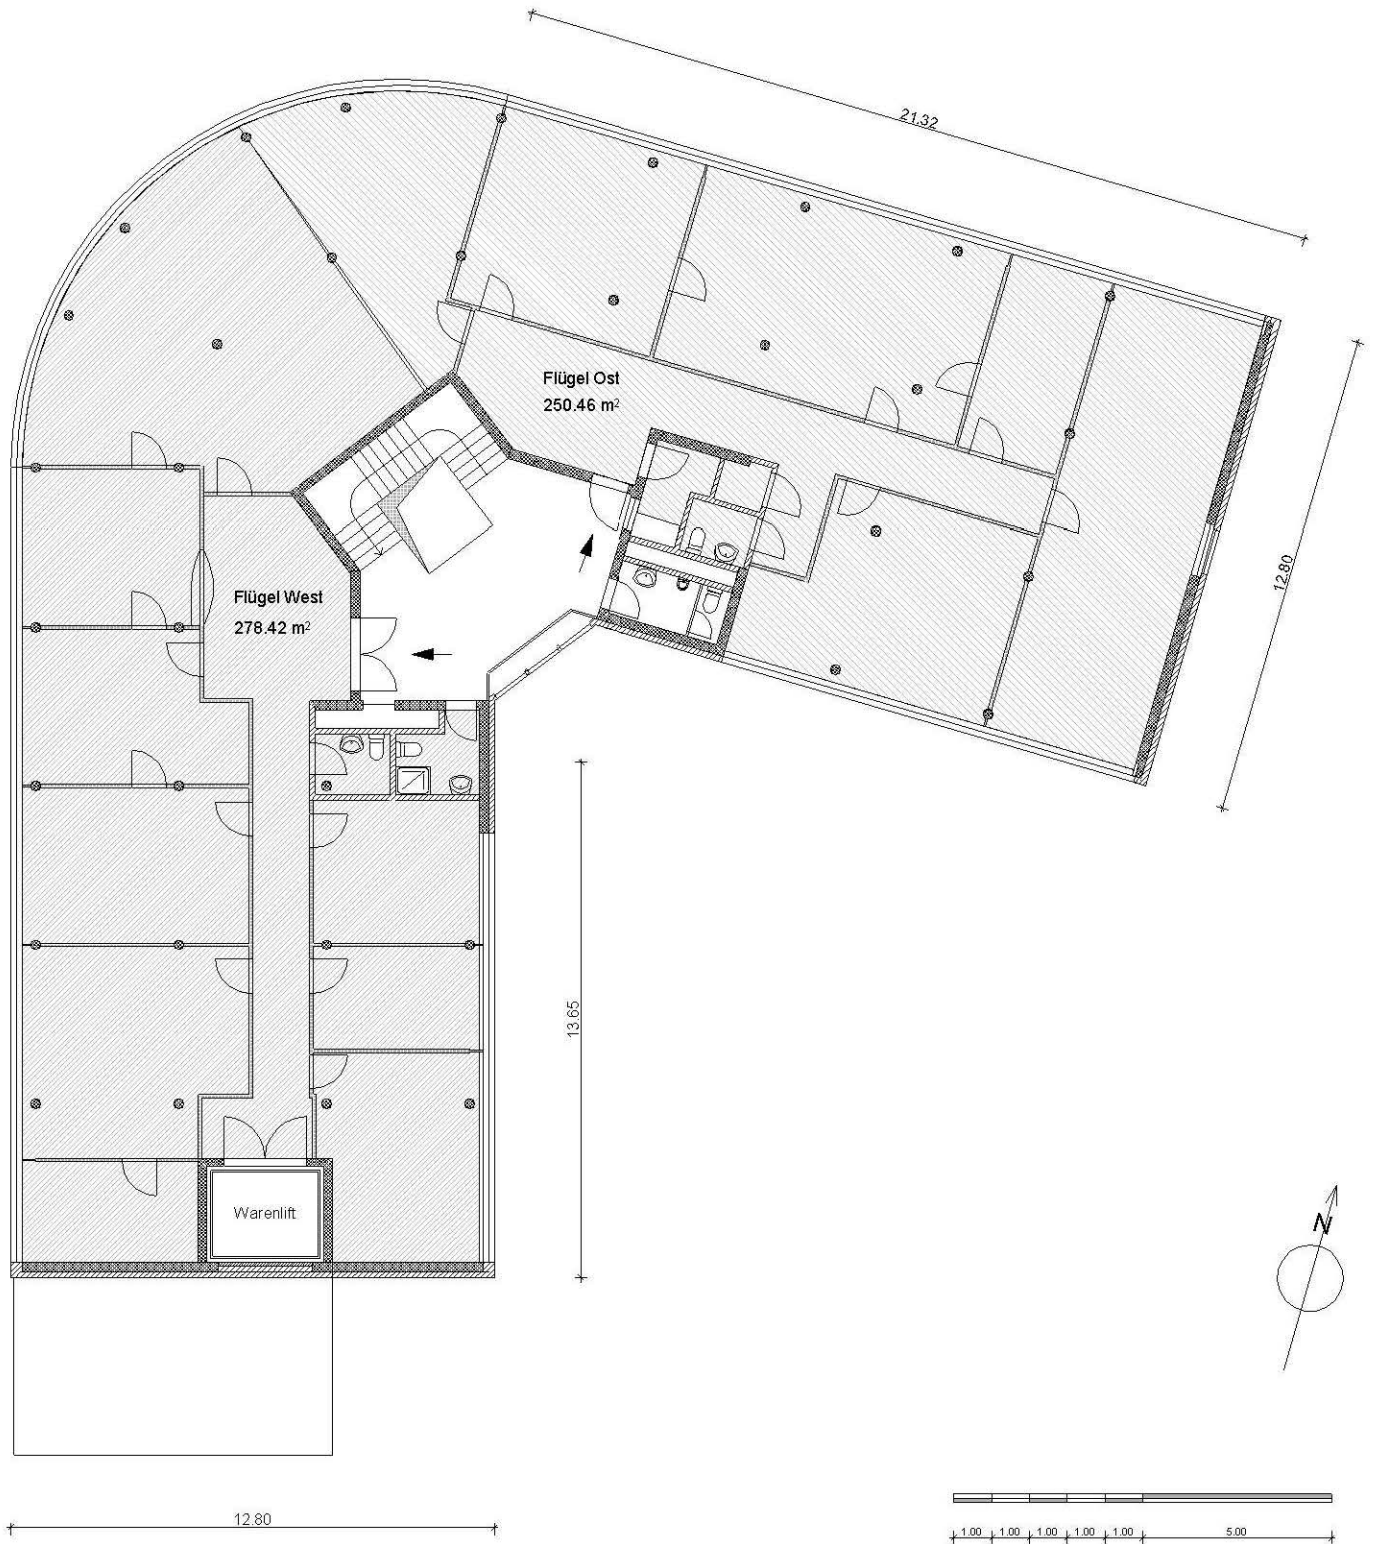

2. OG	Büro und Gewerbehau, Schöntalstrasse 23, 8486 Rikon		
Grundriss 2. Obergeschoss	Massstab 1 : 200	Plan Nr.	0-002
Nutzbare Innenraumflächen ohne die tragenden Wände; Total 528 m2			



3. OG	<b>Büro und Gewerbehau, Schöntalstrasse 23, 8486 Rikon</b>		
	Grundriss 3. Obergeschoss	Massstab 1 : 200	Plan Nr. 0-003
	Nutzbare Innenraumflächen ohne die tragenden Wände; Total 528 m2		

