



WEISSES SCHLOSS

ZÜRICH

TÖDISTRASSE 1

BÜRO T1.E

ERDGESCHOSS


Bürofläche 102 m²

Aussenfläche 5 m²

ARCHIV T1.Z1

ZWISCHENGESCHOSS

Archiv 44 m²

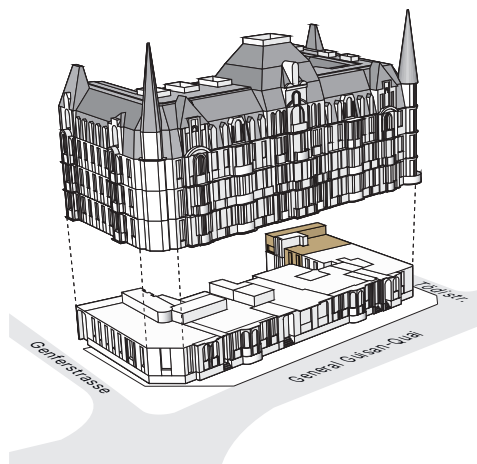



Die Grundrisse dienen der allgemeinen Information und erfolgen ohne Gewähr. Sie bilden keinen Bestandteil einer vertraglichen Vereinbarung. Änderungen bleiben vorbehalten.

ERDGESCHOSS



ZWISCHENGESCHOSS

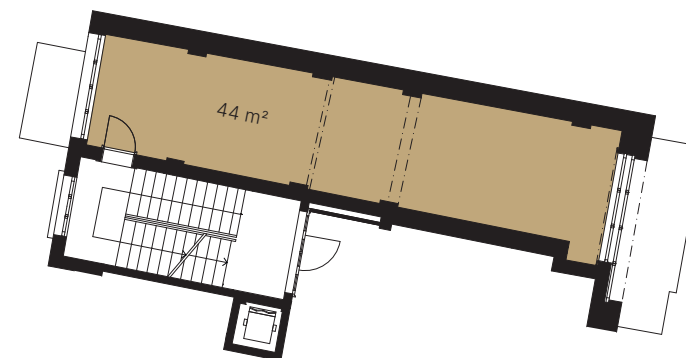

 **JLL** Exklusiv angeboten durch JLL

Jones Lang LaSalle AG | +41 44 215 75 75 | letting@eu.jll.com | www.weisseschloss-zürich.ch



0 1 2 3 4 5m
| | | | |

Massstab 1:200