




Grundriss Dachgeschoss

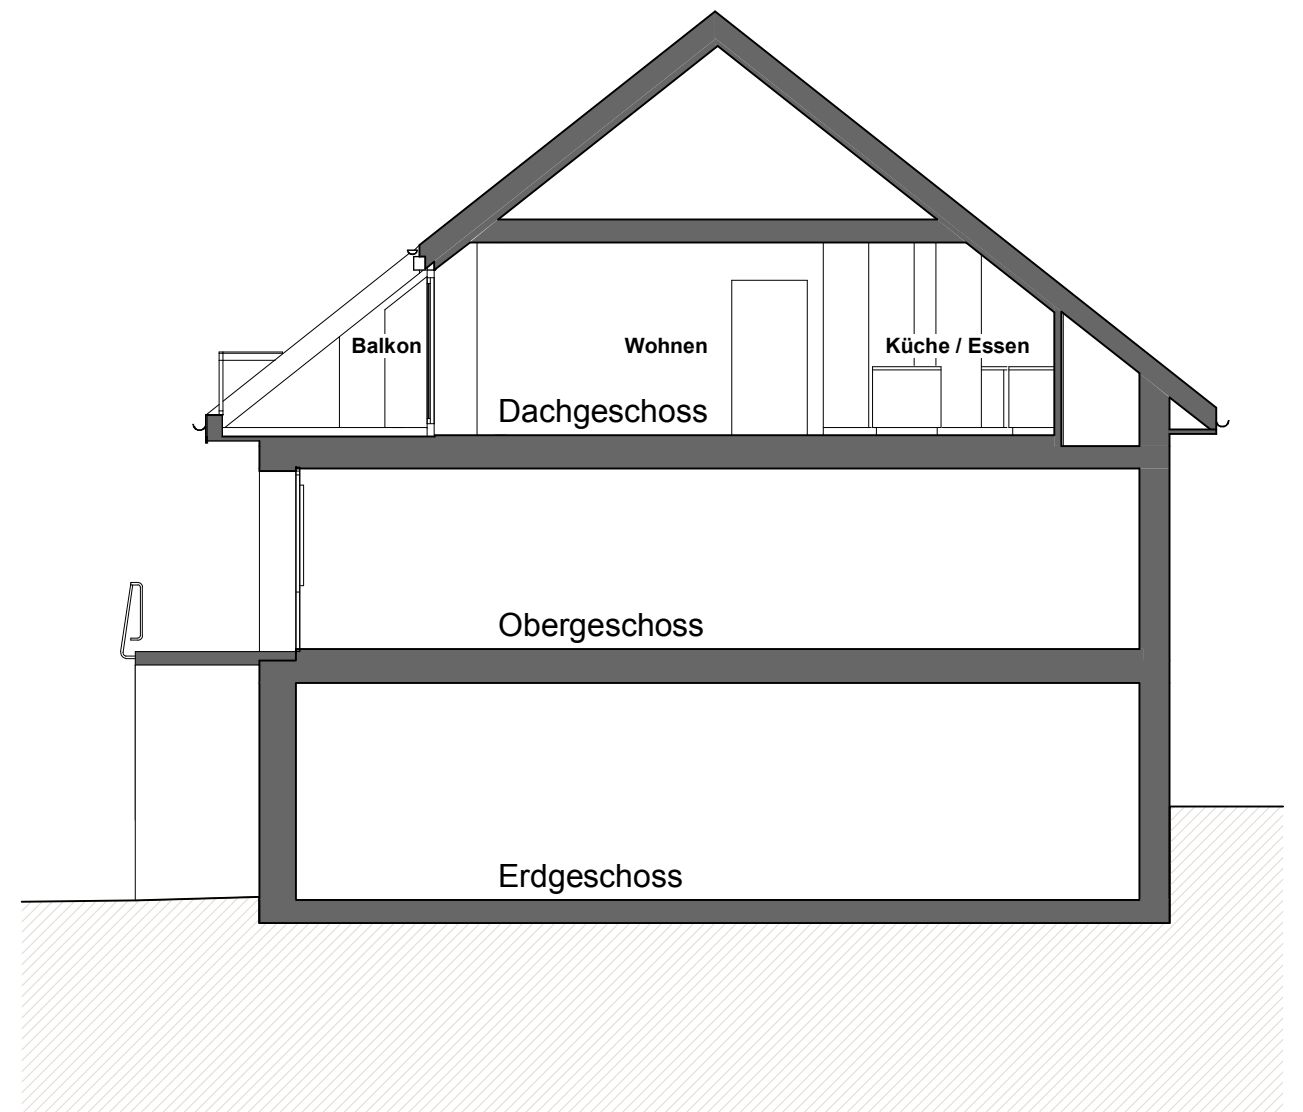

Schnitt A

# HOCHWEIDSTRASSE 3

BAUHERRSCHAFT:  
 Herr Dieter Lehner, Lehner Bau & Immobilien AG, Hochweidstrasse 3, 8802 Kilchberg  
 Format: A3                      Massstab: 1:100                      Datum: 25.03.2026

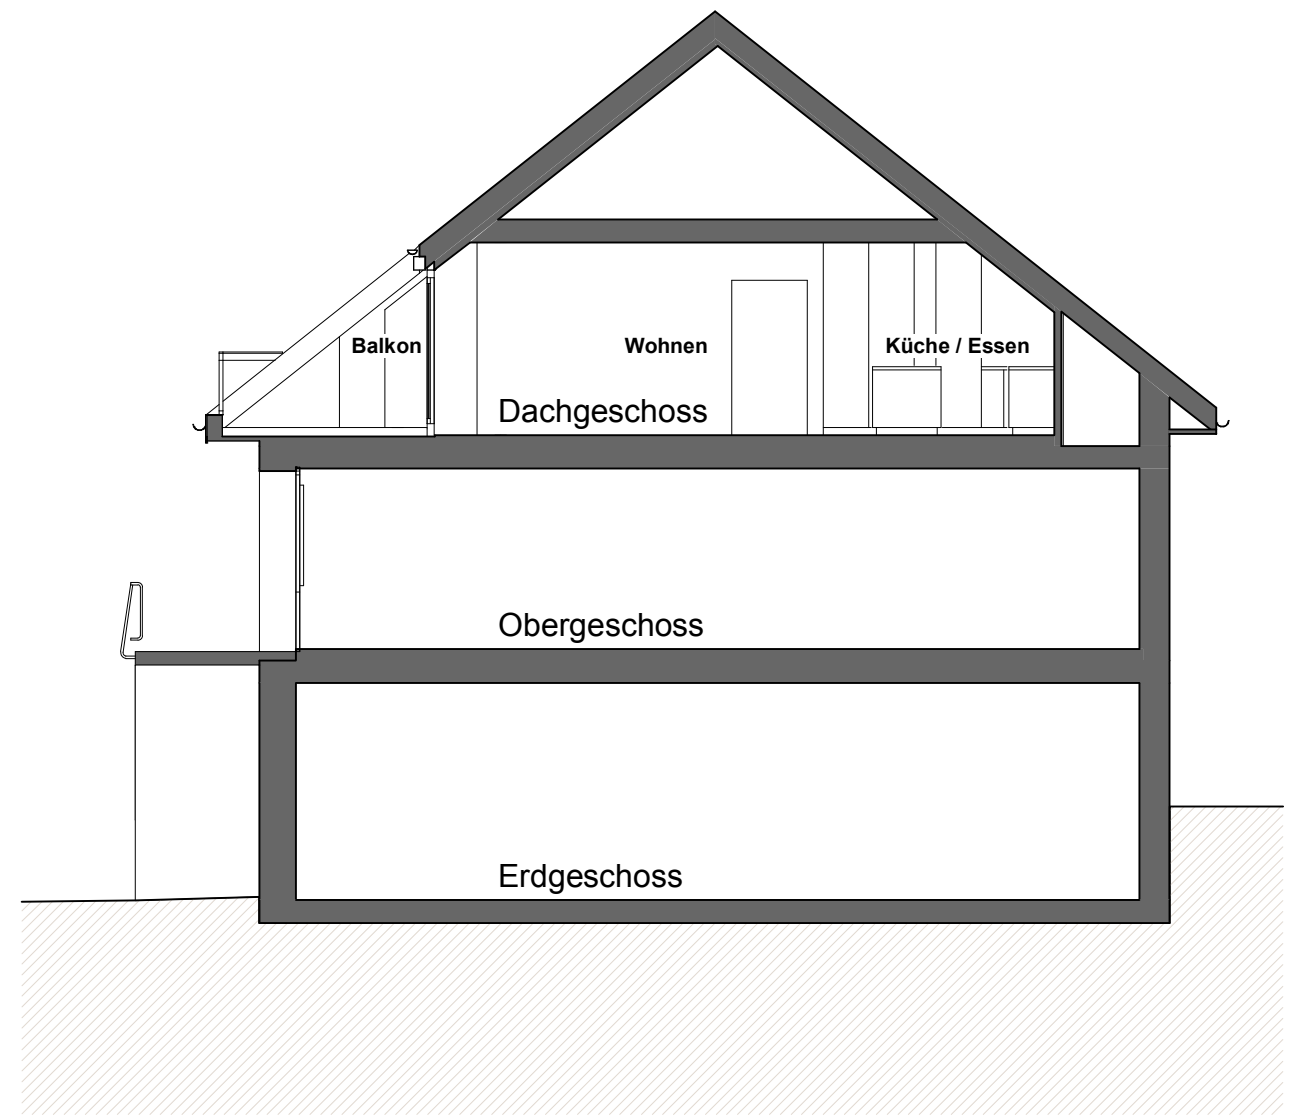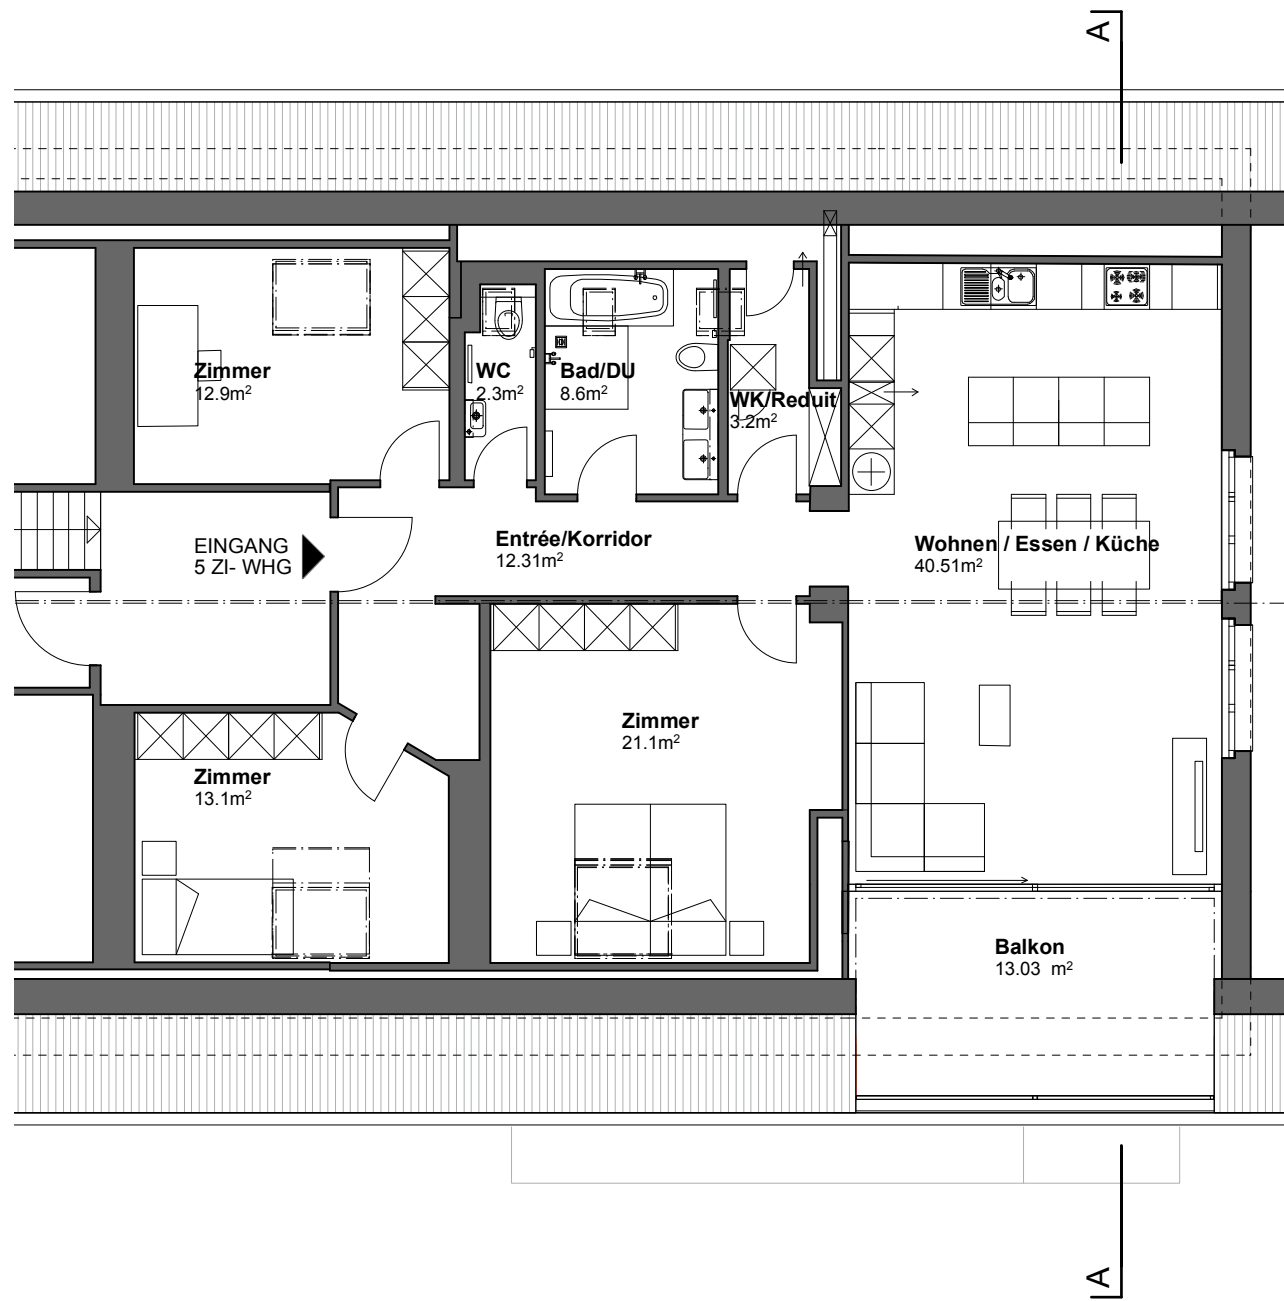

Schnitt A

# HOCHWEIDSTRASSE 3

BAUHERRSCHAFT:  
 Herr Dieter Lehner, Lehner Bau & Immobilien AG, Hochweidstrasse 3, 8802 Kilchberg  
 Format: A3                      Massstab: 1:100                      Datum: 25.03.2026