


Wohnbaugenossenschaft Stierenberg, 5734 Reinach

Liegenschaft	Pilatusstrasse, Menziken
Hausnummer	10
Zimmer	3½
Lage	Attikageschoss (3.OG) Süd
Wohnfläche	86.2 m2
Objektnummer	Whg. 3.2

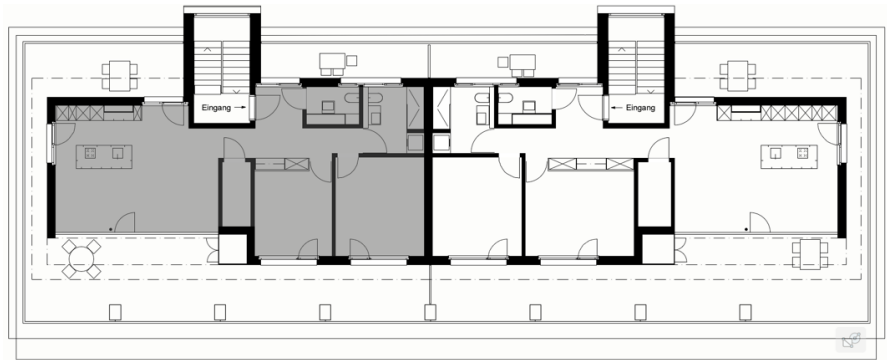

Situation

Übersicht

Grundriss, Massstab 1:150

