


Grundriss C2.11 | 3. Obergeschoss | Haus C2

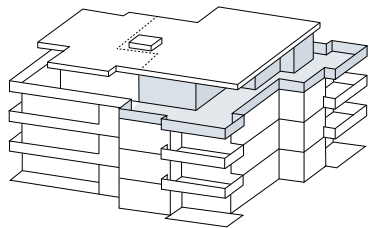

Wohnung C2.11

4-Zimmer-Wohnung

Nettogeschossfläche: 112.98 m²

Terrasse: 148.87 m²

Keller: 23.40 m²

Vermarktung


Arlewo AG

Baarerstrasse 125 | 6300 Zug

Telefon 041 725 01 00

zug@arlewo.ch | www.arlewo.ch

Die in dieser Mietbroschüre enthaltenen Visualisierungen und Pläne sind Ausbauvorschläge und dienen der allgemeinen Information und erfolgen ohne Gewähr. Sie bilden nicht integrierender Bestandteil einer vertraglichen Vereinbarung und es können keinerlei Ansprüche daraus abgeleitet werden. Ausführungsbedingte Änderungen und Anpassungen bleiben vorbehalten. Preisänderungen und Zwischenverkauf bleiben vorbehalten.

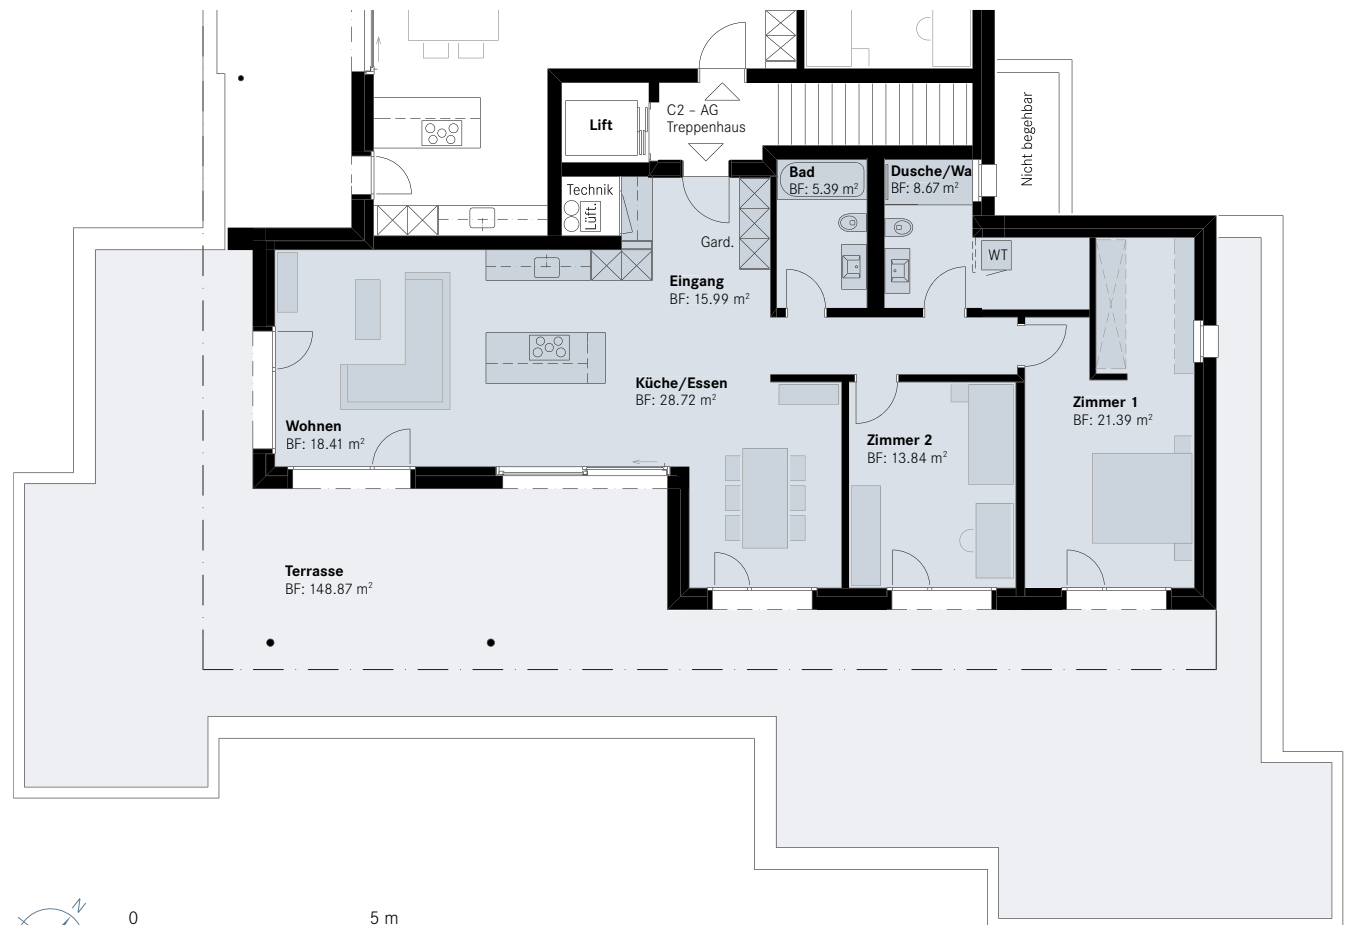

0 5 m
Massstab 1:150