


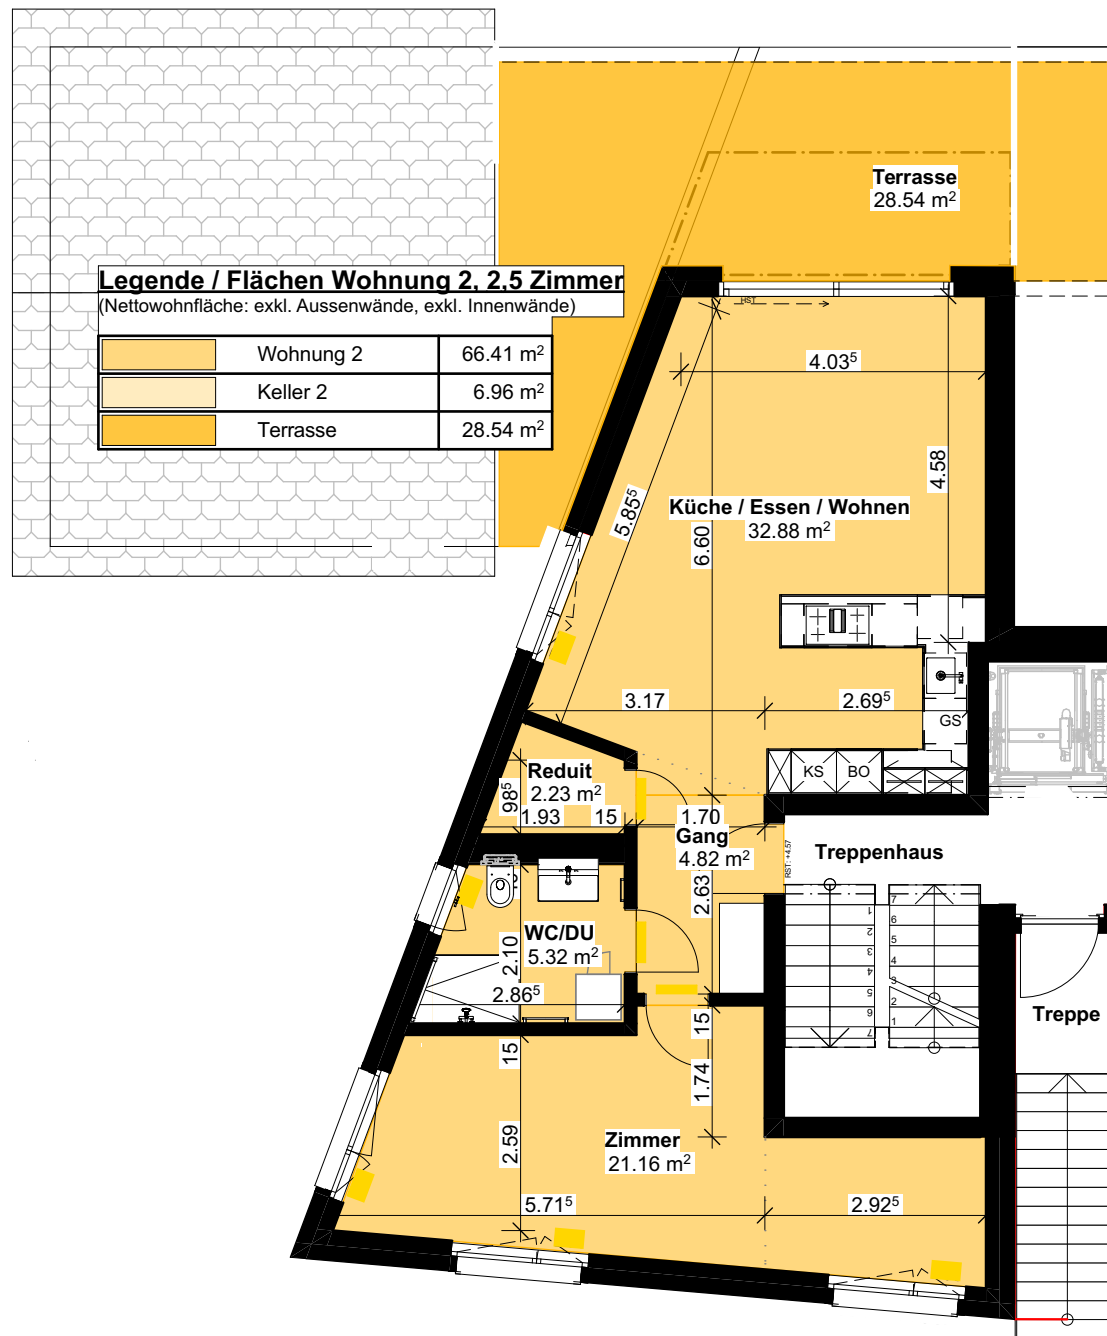

Vermietung 1. OG WH2

Anbau MFH
Waagtalstrasse 32a/32b
8842 Unteriberg

Massstab:
1:100



Grundriss ohne Möblierungsvorschlag. Vermietung erfolgt ohne Möblierung.
Die Wohnungen werden mit Küche, Nasszelle und Garderobe vermietet. Gemeinsamer Trockenraum ist vorhanden.
Waschmaschinen- und Wäschetrockner-Anschlüsse pro Wohnung vorhanden.
Masse müssen vor Ort kontrolliert werden! Abweichungen sind möglich.

