



Legende / Flächen Wohnung 6, 4,5 Zimmer
(Nettowohnfläche: exkl. Aussenwände, exkl. Innenwände)

	Wohnung 6	131.33 m ²
	Keller 6	7.86 m ²
	Terrasse	30.91 m ²

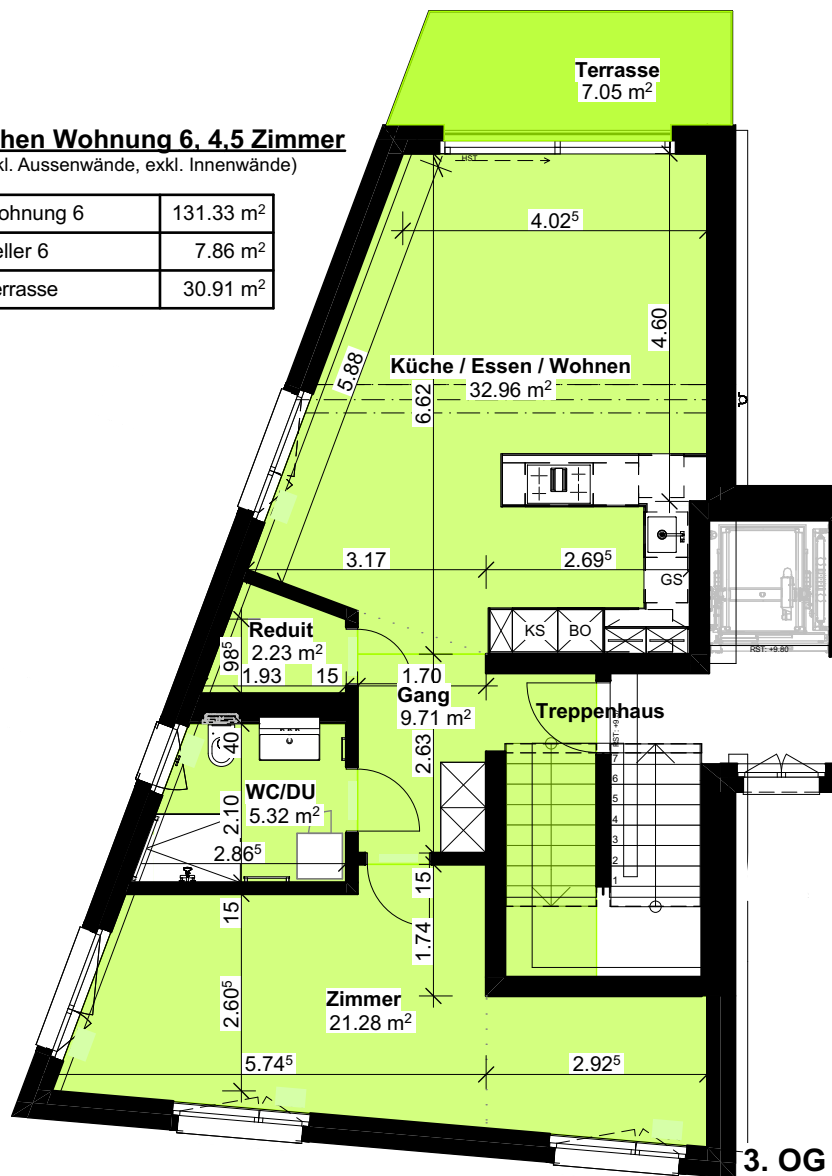

3. OG

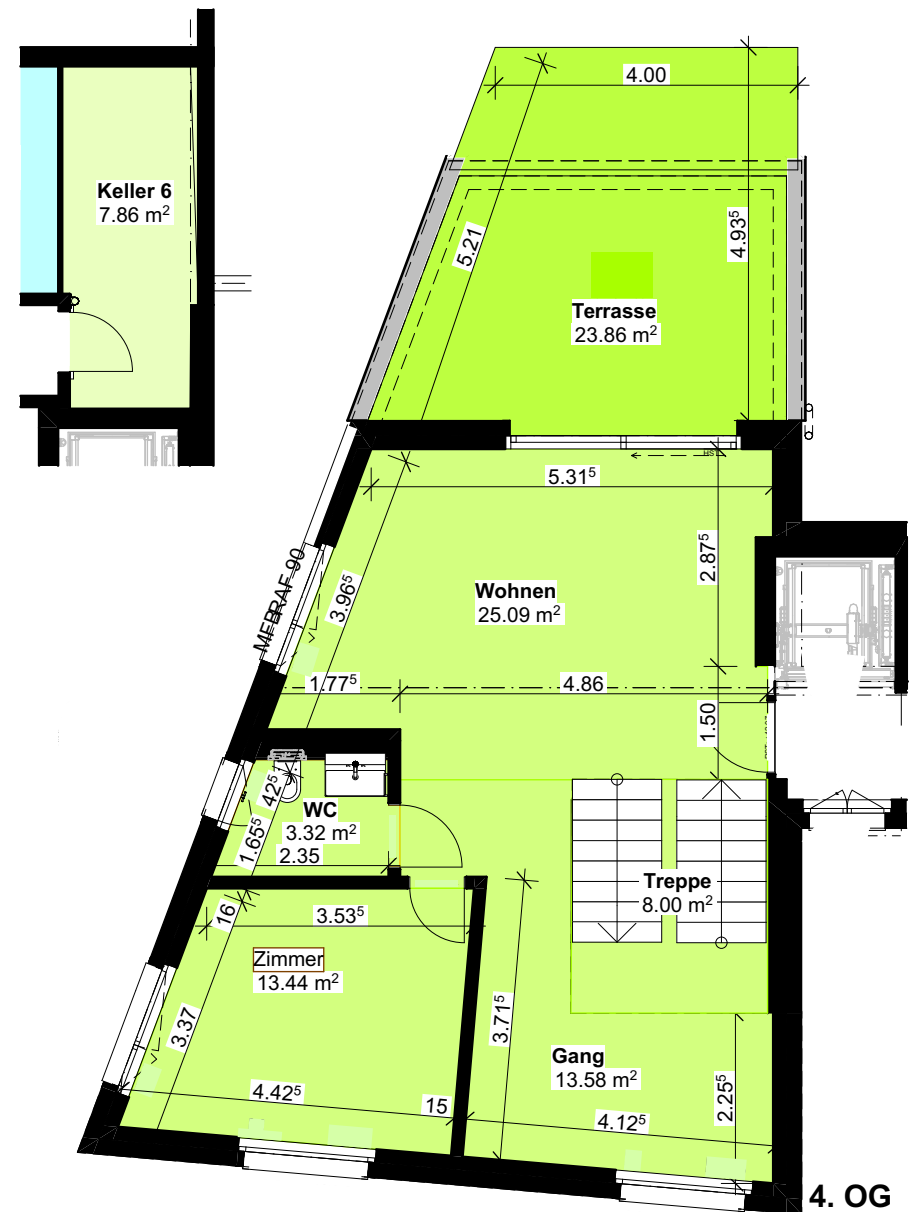

4. OG

Vermietung 3.+4. OG WH 6

Anbau MFH
Waagtalstrasse 32a/32b
8842 Unteriberg

Massstab:
1:100

Grundriss ohne Möblierungsvorschlag. Vermietung erfolgt ohne Möblierung.
Die Wohnungen werden mit Küche, Nasszelle und Garderobe vermietet. Gemeinsamer Trockenraum ist vorhanden.
Waschmaschinen- und Wäschetrockner-Anschlüsse pro Wohnung vorhanden.
Masse müssen vor Ort kontrolliert werden! Abweichungen sind möglich.

