



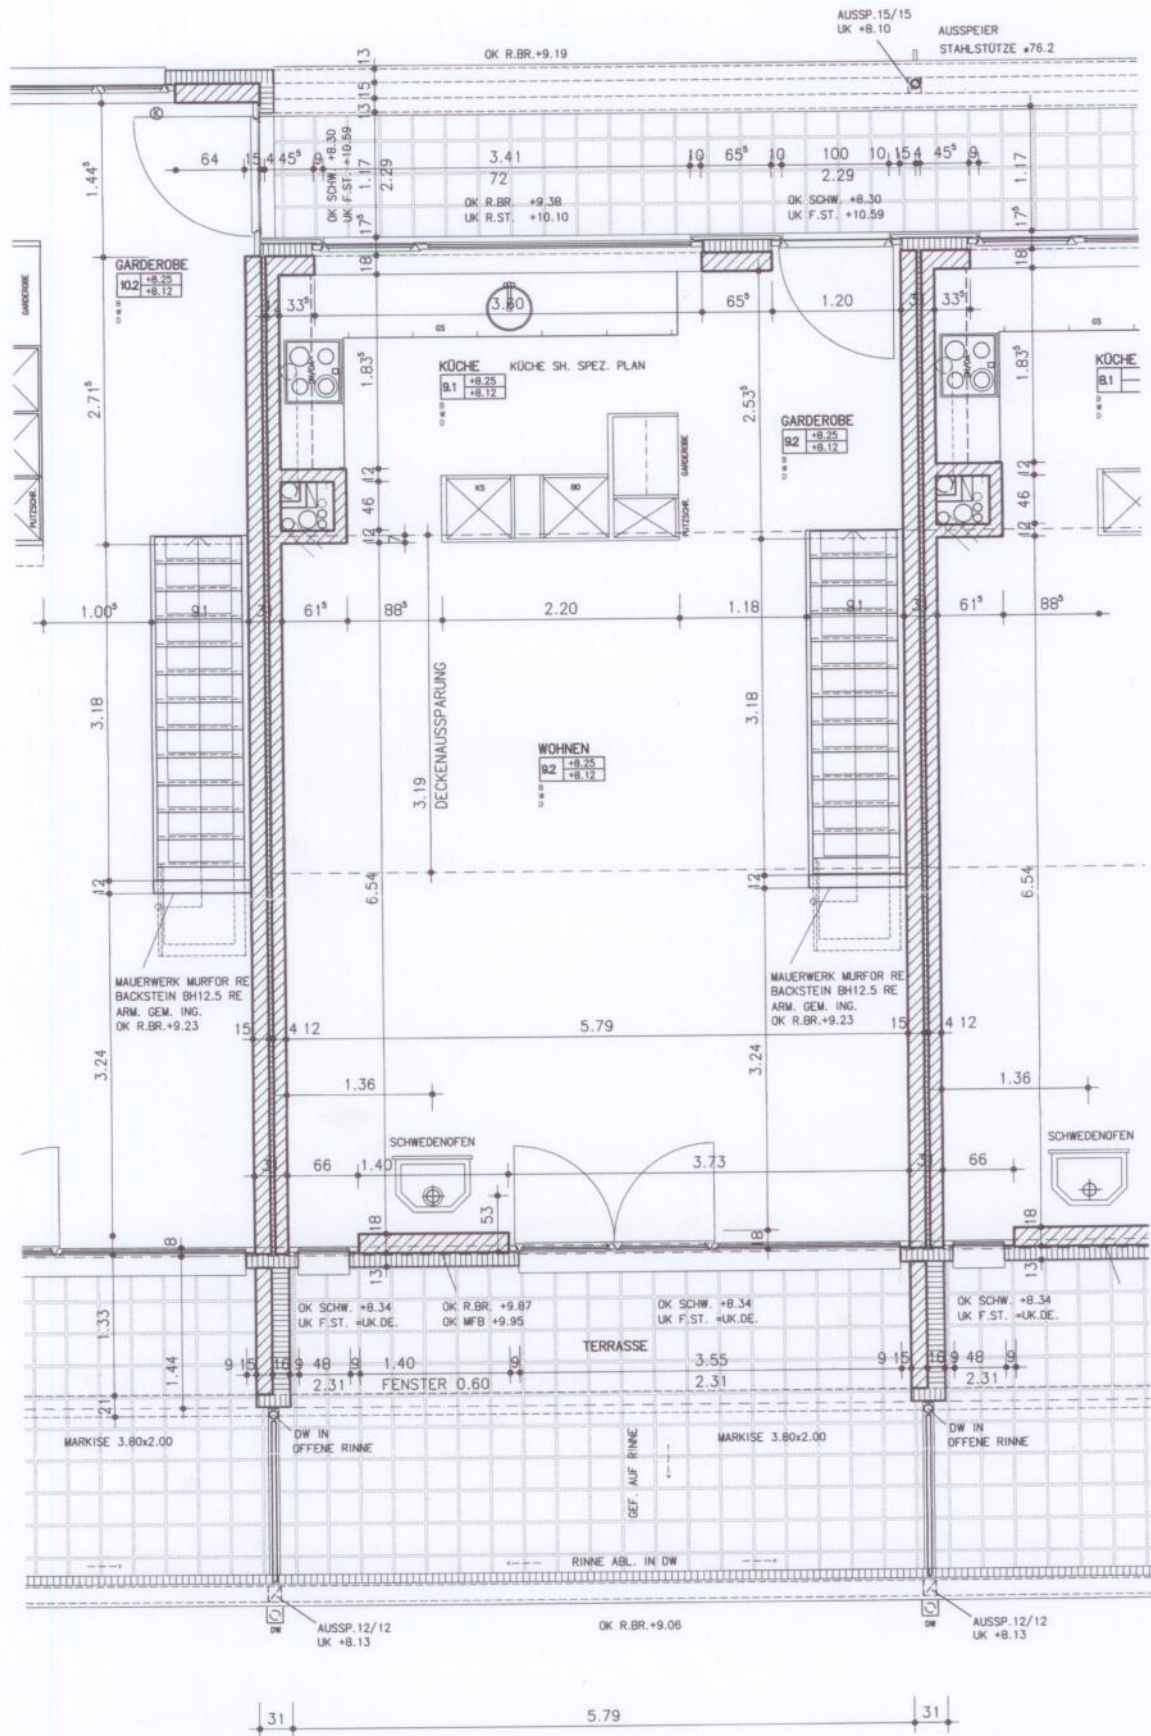

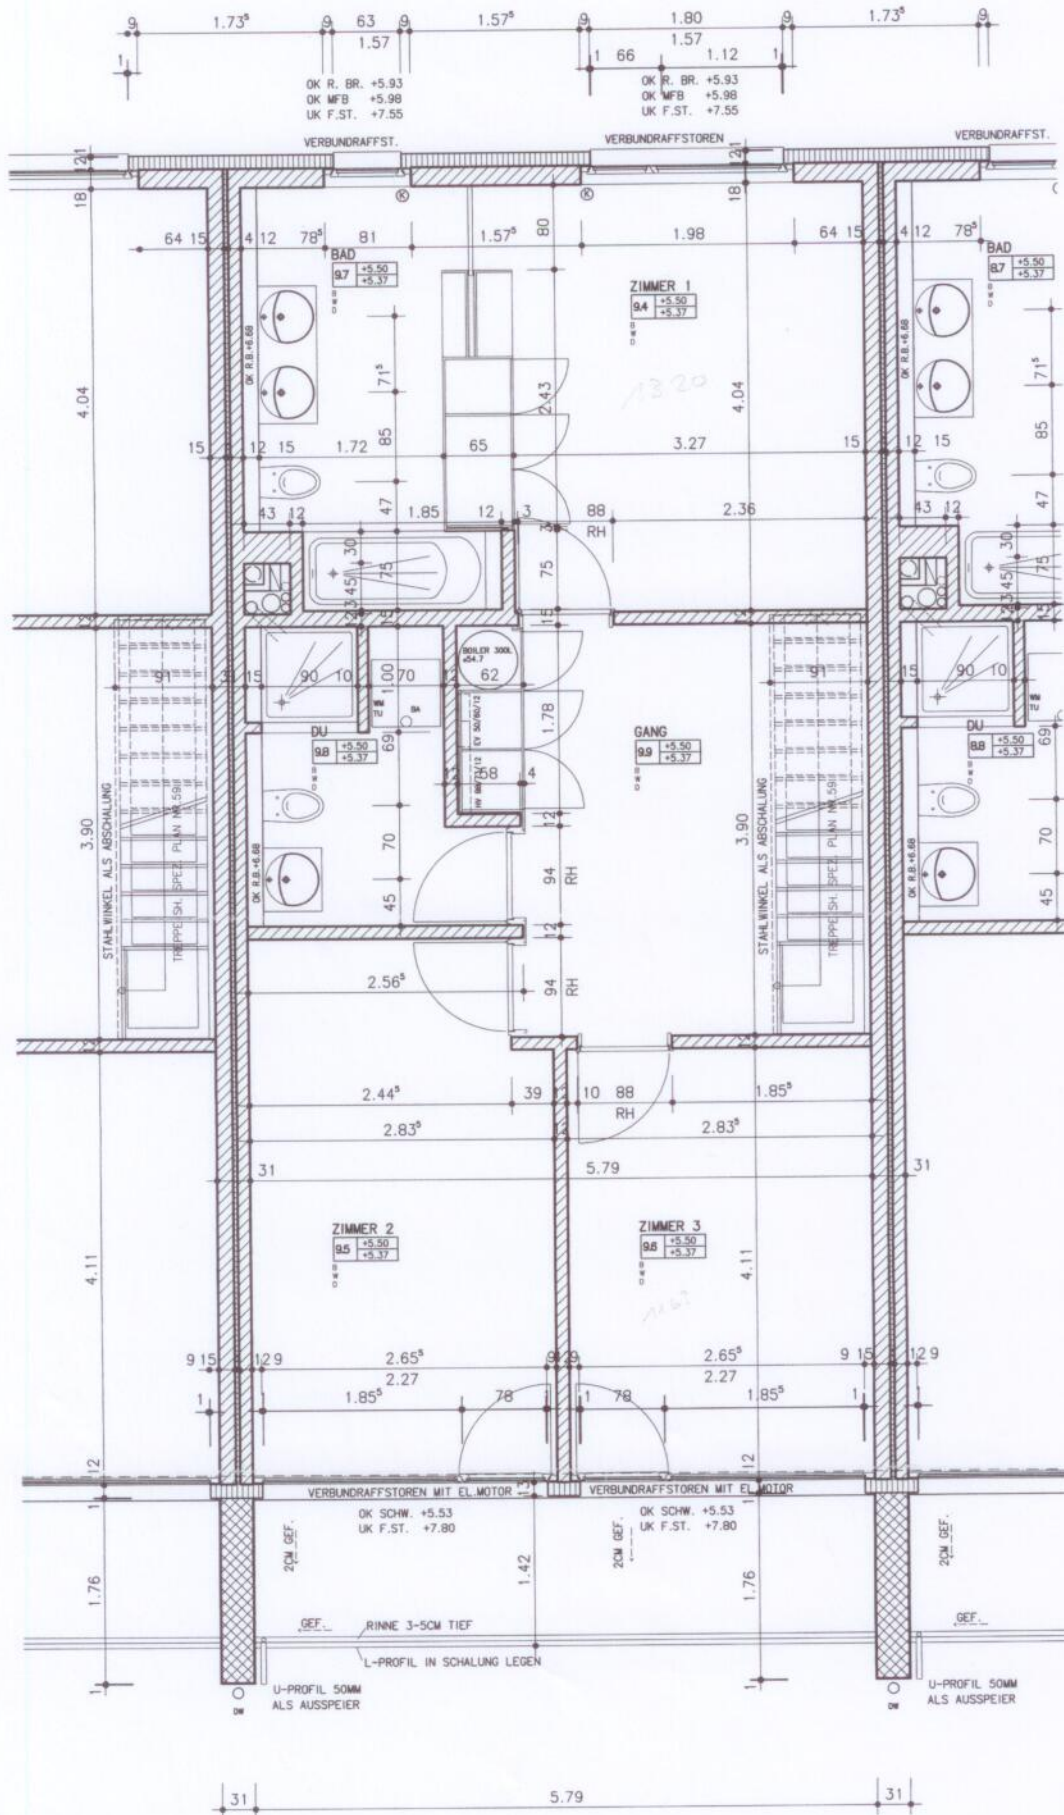

GRUNDRISS WOHNUNG 9 2.OG  
**HILTIMATT 1**  
 HILTIMATTSTRASSE / MOOSSTRASSE

|            |               |          |         |
|------------|---------------|----------|---------|
| GEZEICHNET | 10.11.88 / AM | MASSSTAB | 1:50    |
| GEANDERT   | 28.02.89 AM   | PLAN NR. |         |
| GEANDERT   |               | INDEX    |         |
| GEANDERT   |               | VOM AR.  | 000-001 |
| PLOTT. DDF | 28.02.89      |          |         |