



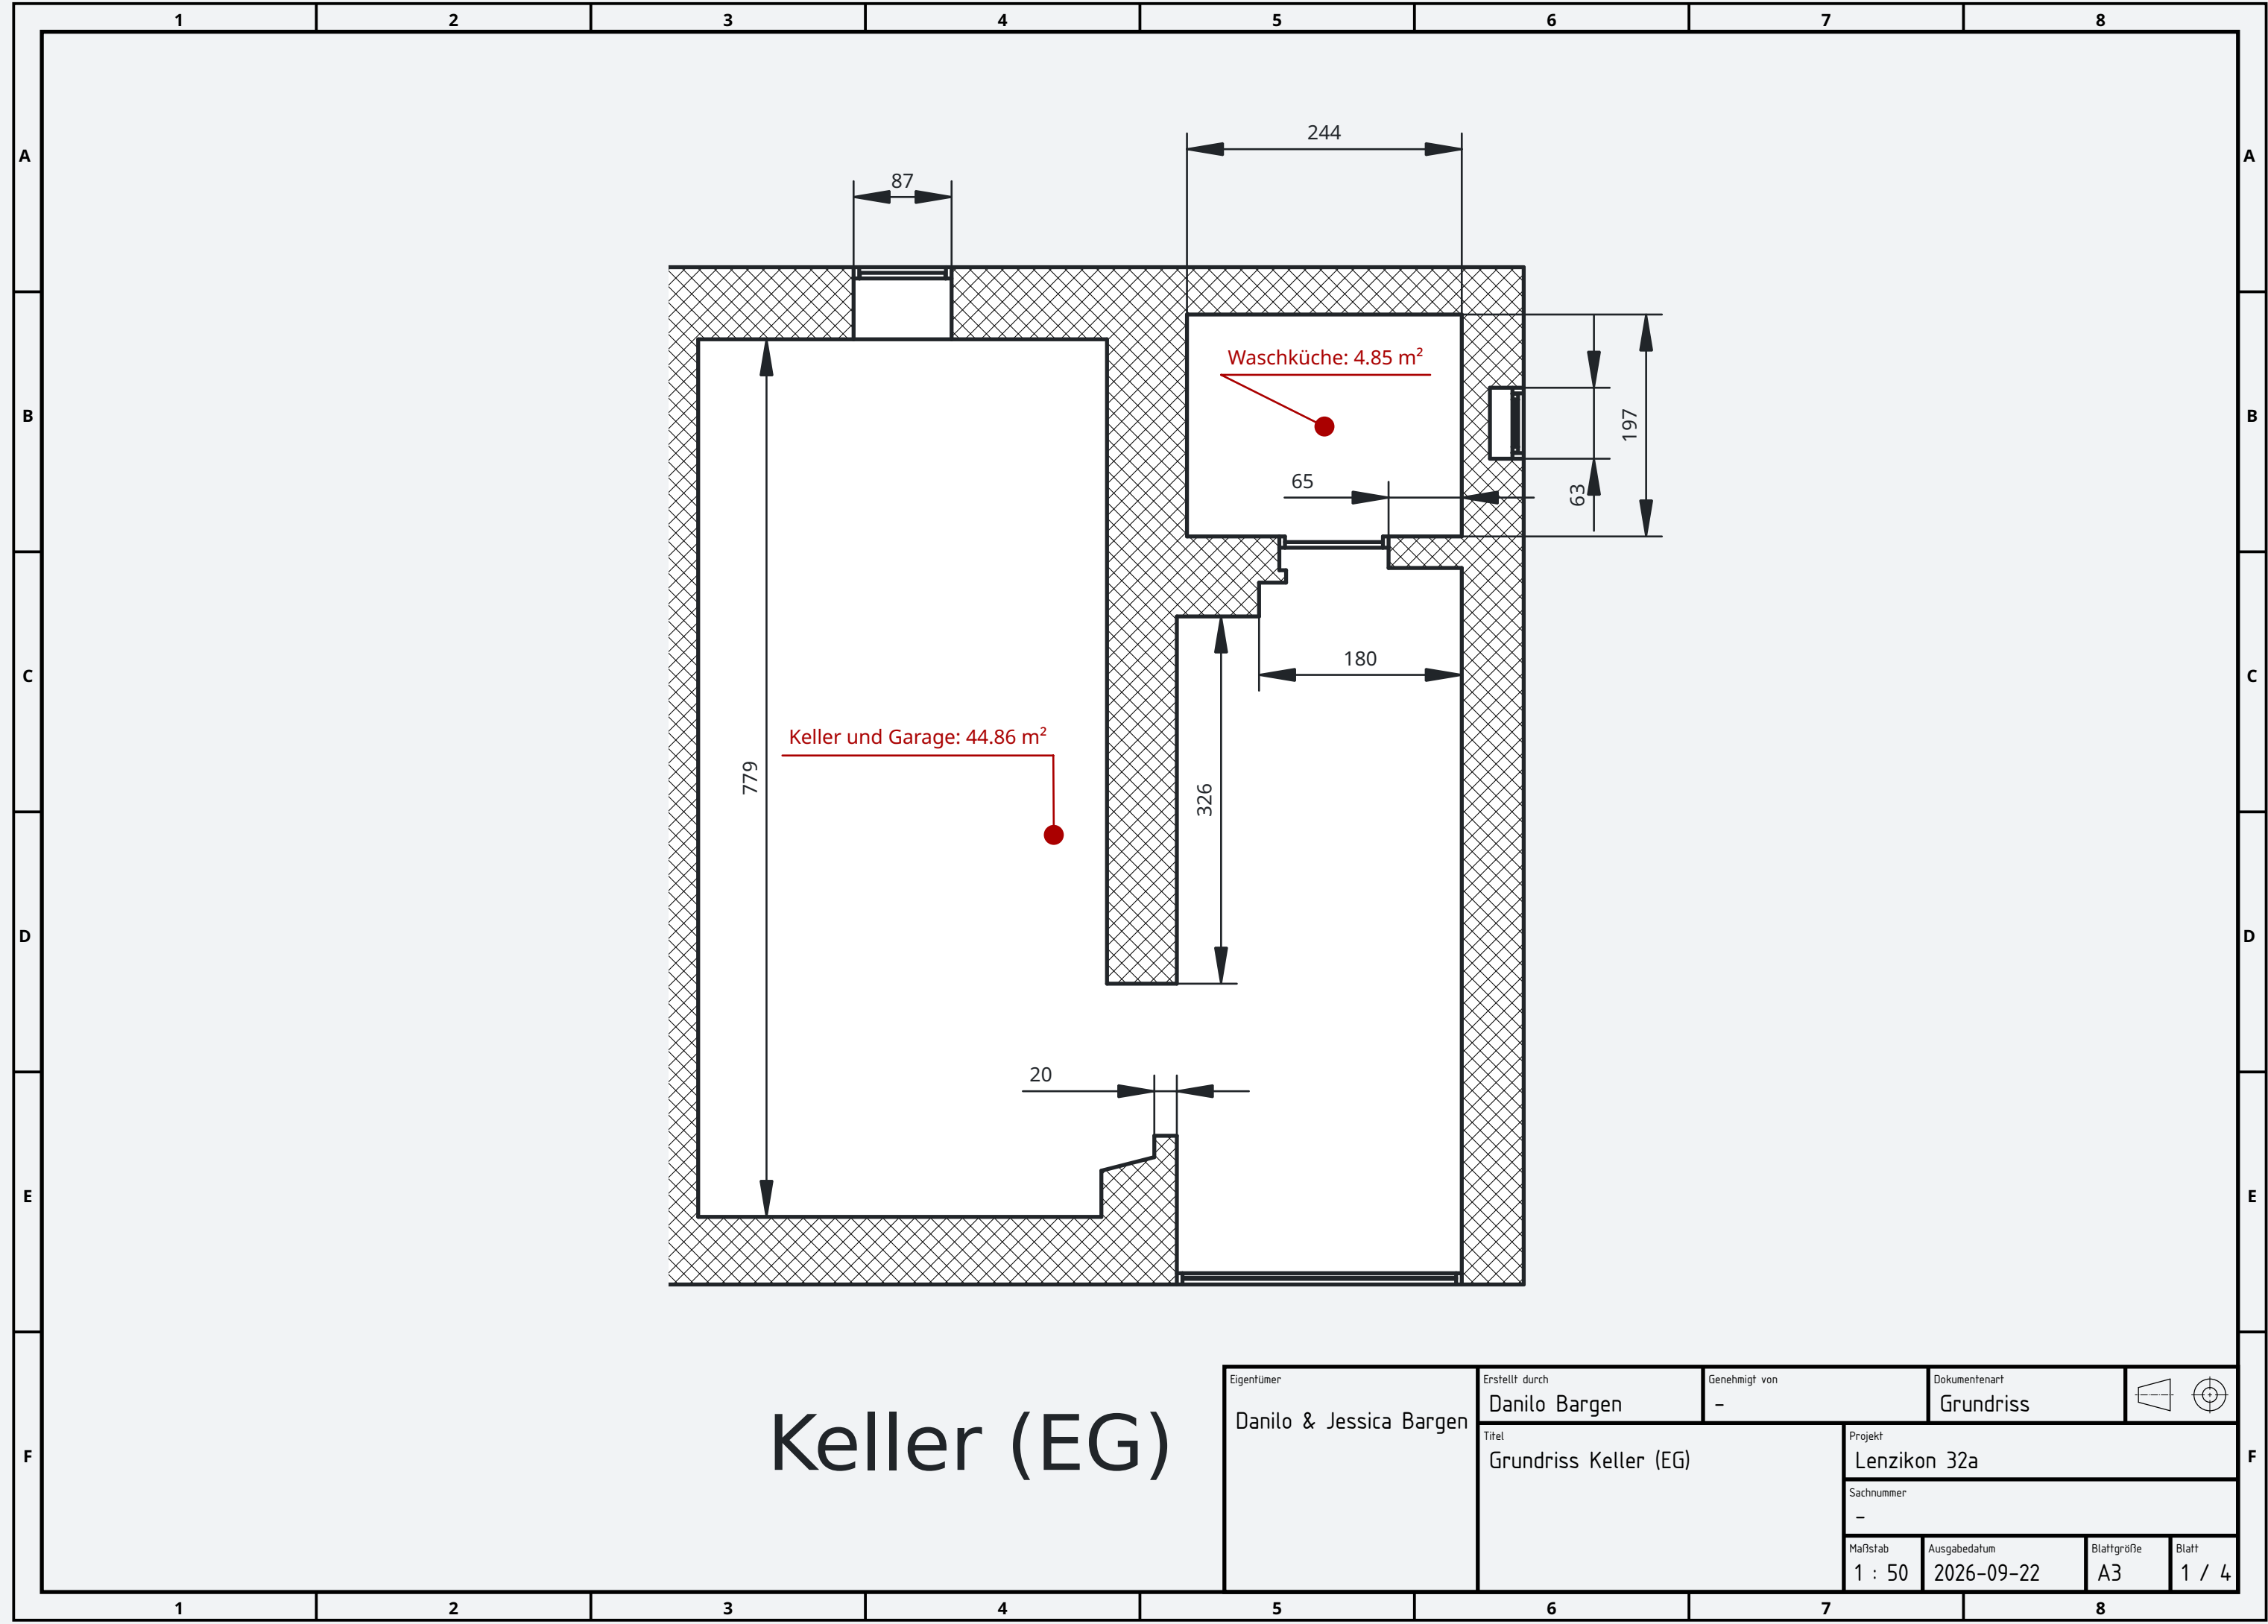


Keller (EG)

Eigentümer	Erstellt durch	Genehmigt von	Dokumentenart		 	
Danilo & Jessica Bargaen	Danilo Bargaen	–	Grundriss			
	Titel Grundriss Keller (EG)		Projekt Lenzikon 32a			
			Sachnummer –			
			Maßstab 1 : 50	Ausgabedatum 2026-09-22	Blattgröße A3	Blatt 1 / 4

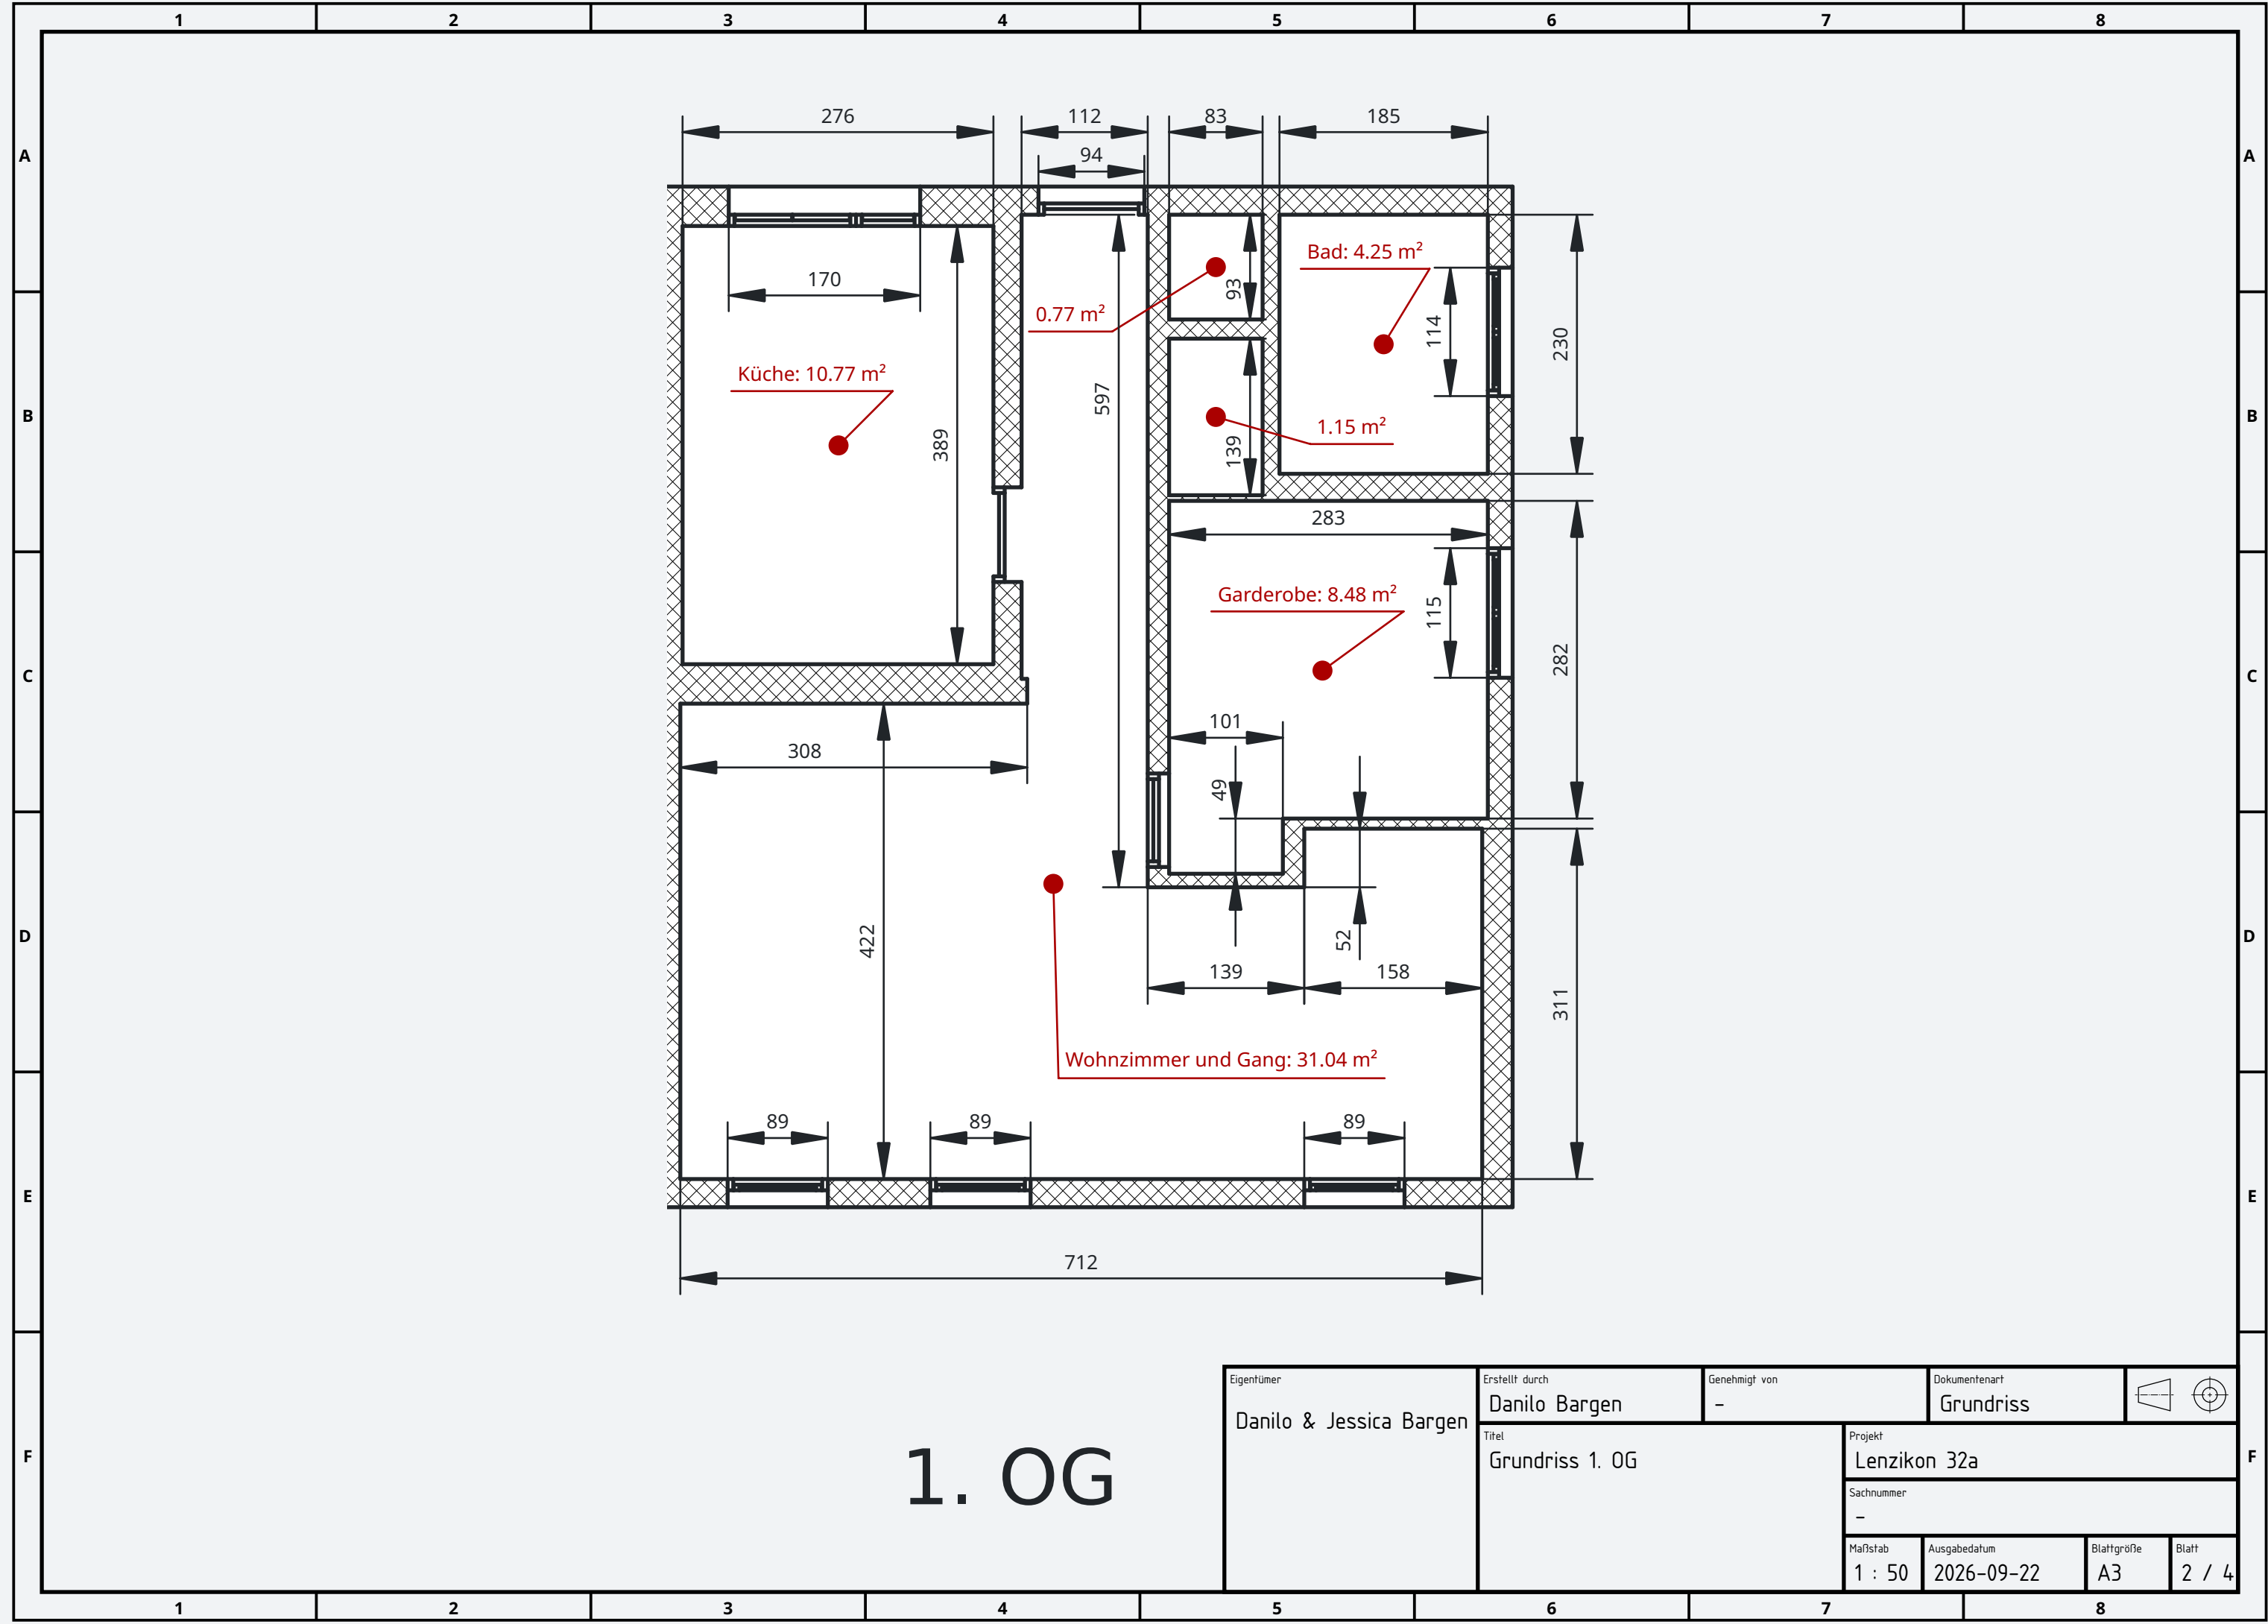


1. OG

Eigentümer Danilo & Jessica Bargaen	Erstellt durch Danilo Bargaen	Genehmigt von -		Dokumentenart Grundriss		 	
	Titel Grundriss 1. OG			Projekt Lenzikon 32a			
				Sachnummer -			
				Maßstab 1 : 50	Ausgabedatum 2026-09-22	Blattgröße A3	Blatt 2 / 4

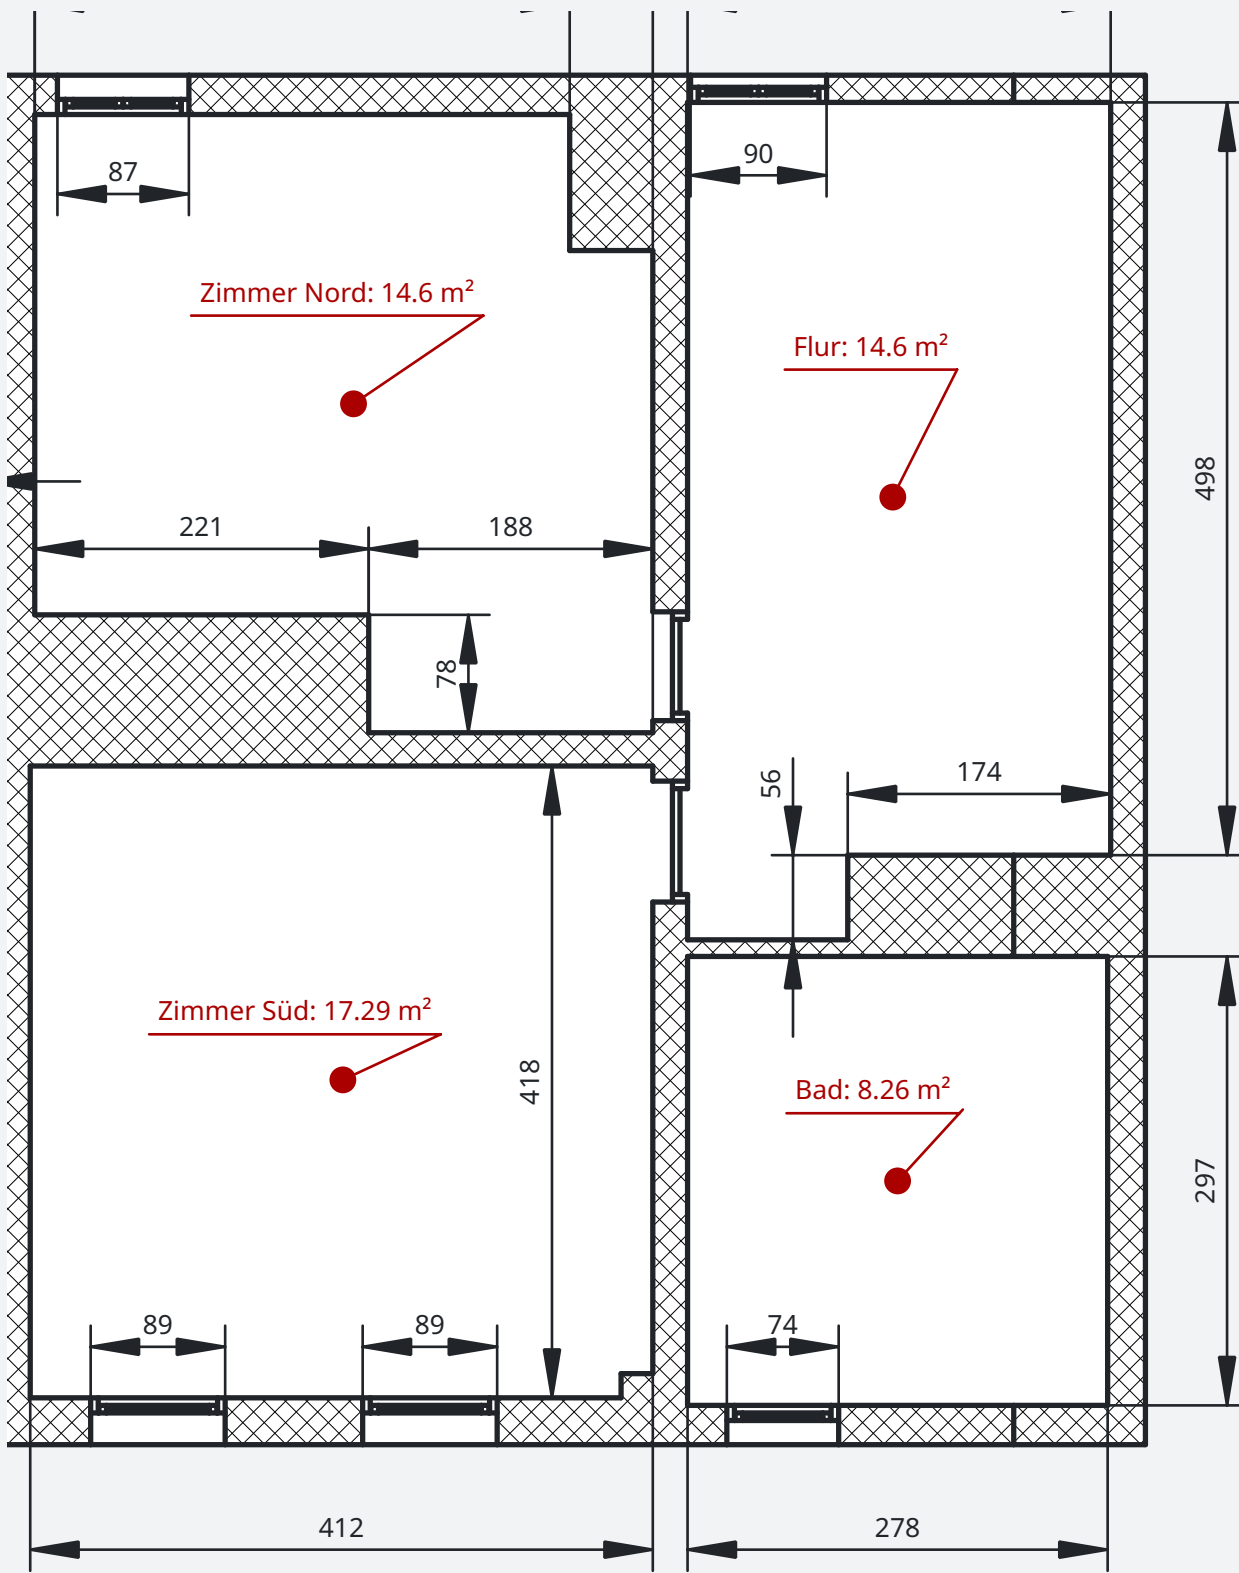

2. OG

Eigentümer Danilo & Jessica Bargaen	Erstellt durch Danilo Bargaen	Genehmigt von -		Dokumentenart Grundriss		 	
	Titel Grundriss 2. OG			Projekt Lenzikon 32a			
				Sachnummer -			
				Maßstab 1 : 50	Ausgabedatum 2026-09-22	Blattgröße A3	Blatt 3 / 4

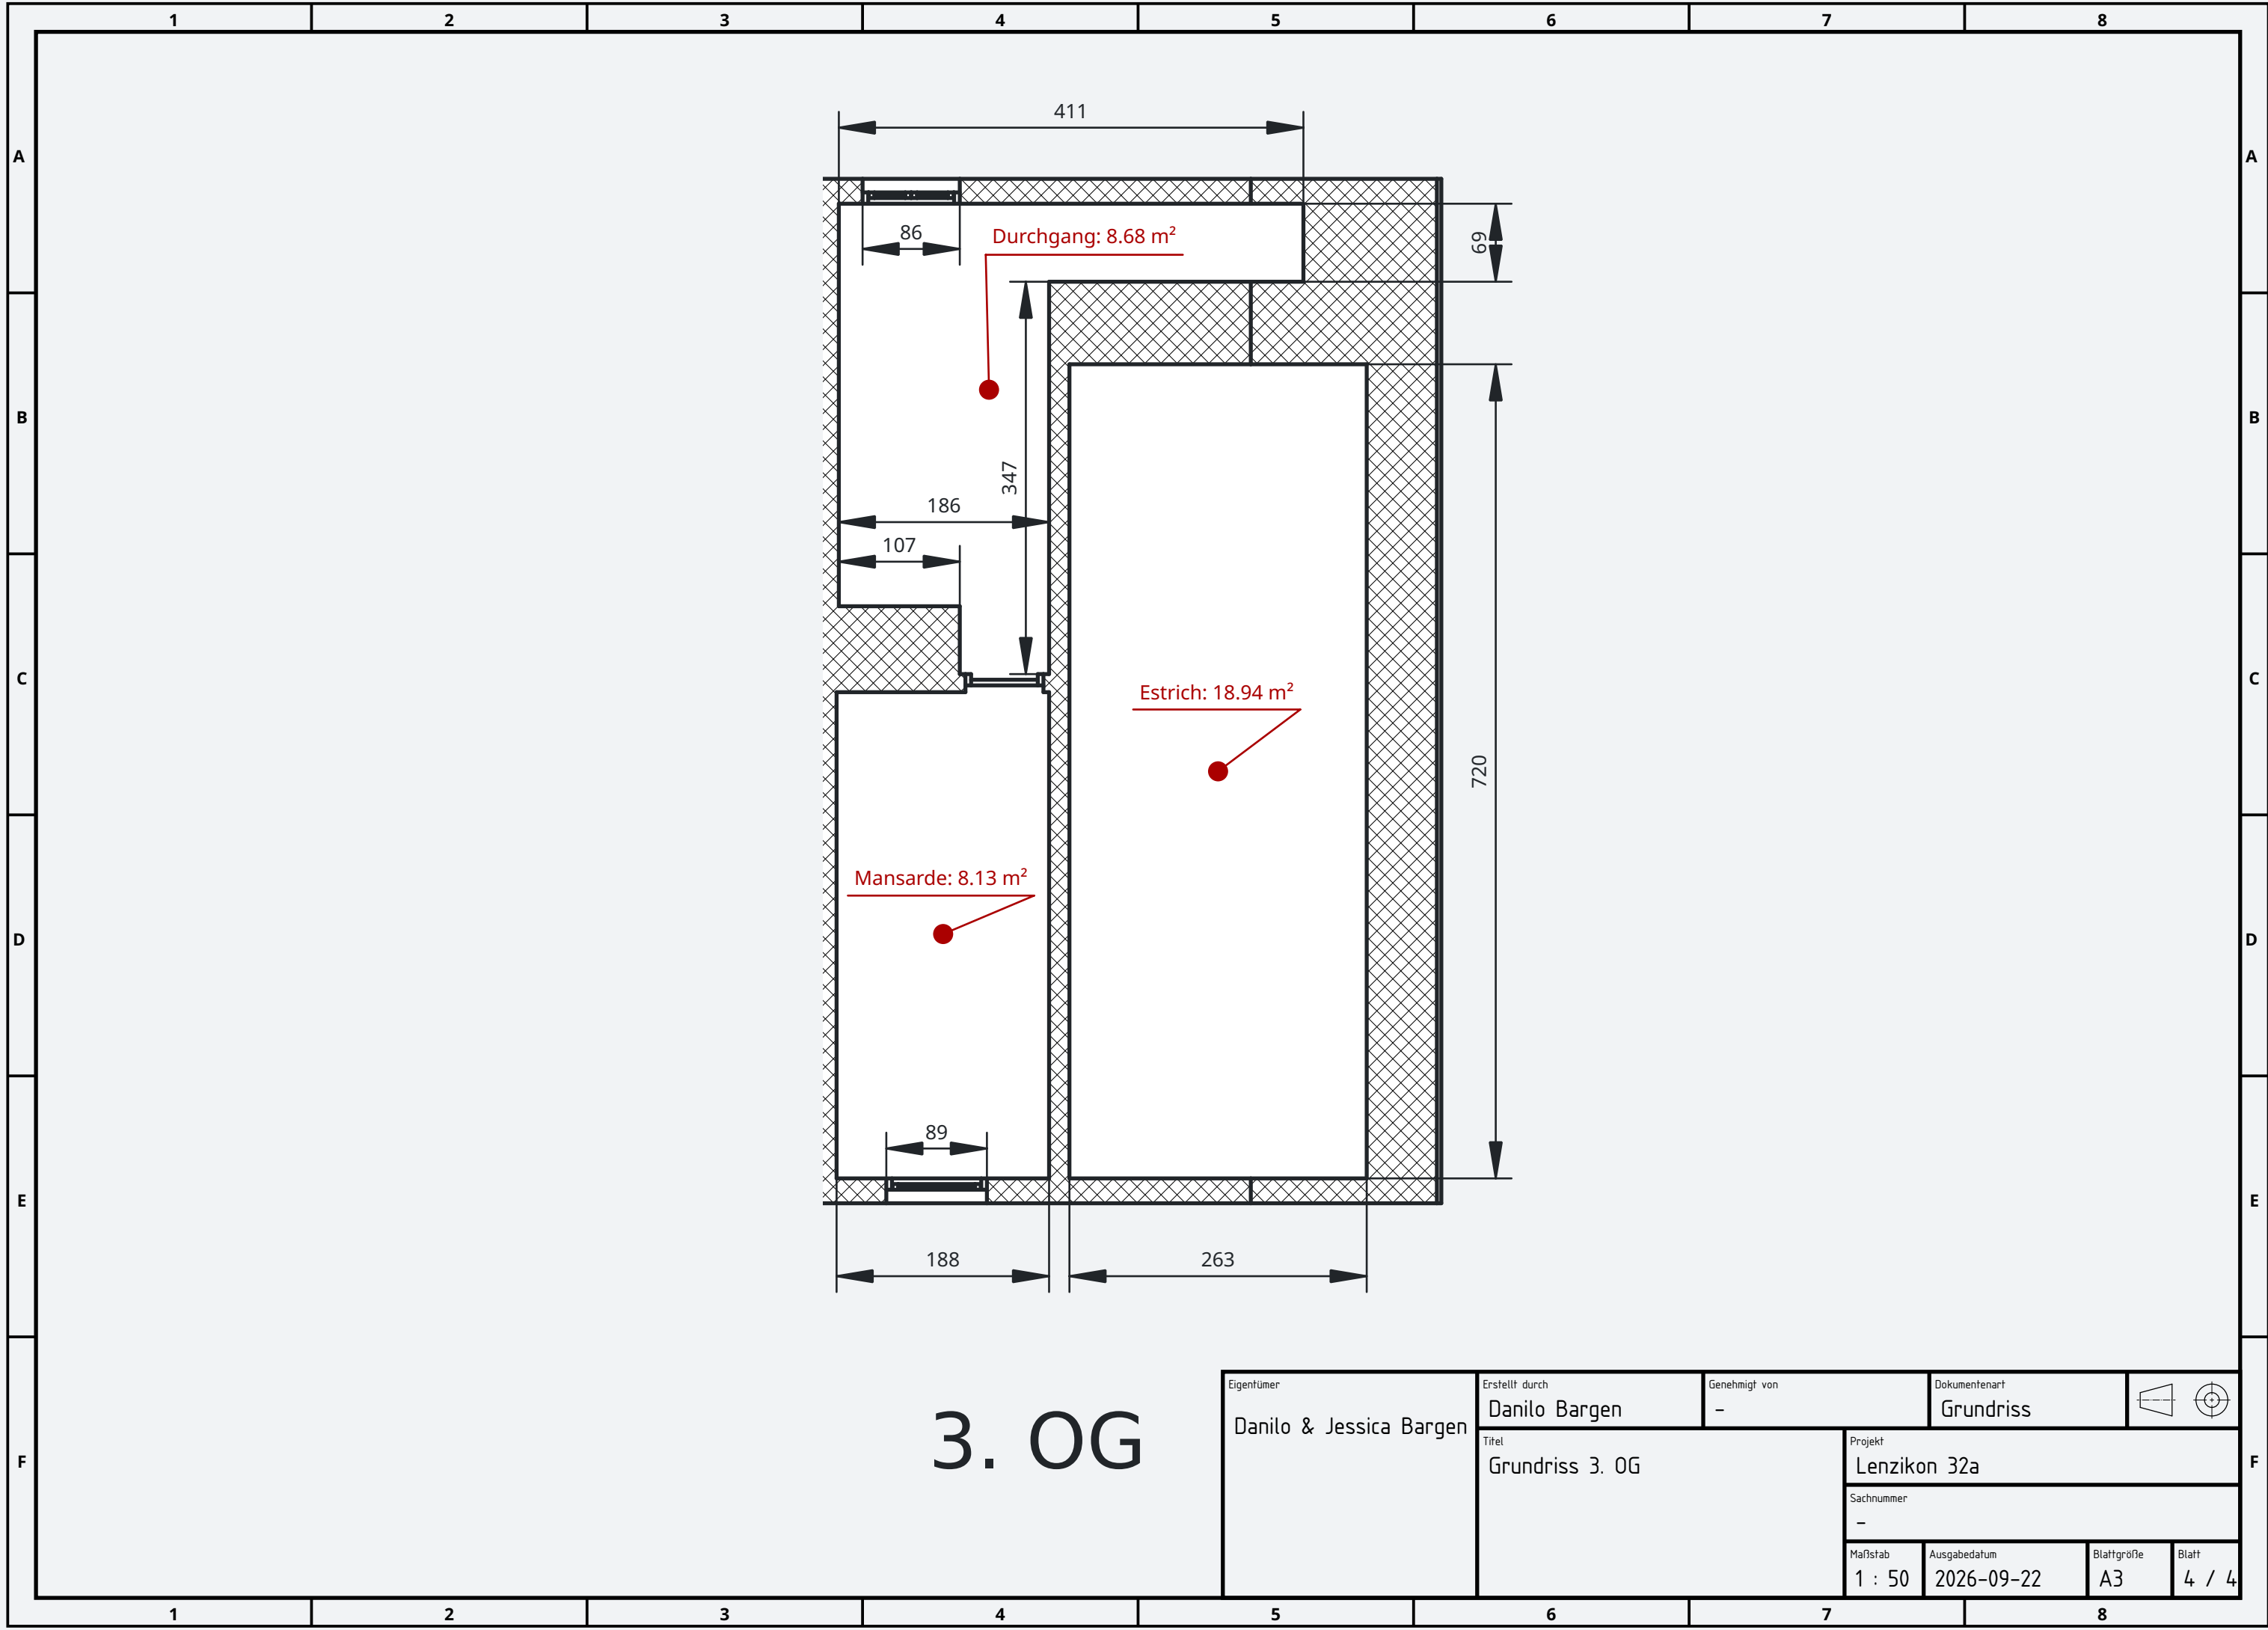

3. OG

Eigentümer Danilo & Jessica Bargaen	Erstellt durch Danilo Bargaen	Genehmigt von -		Dokumentenart Grundriss		 	
	Titel Grundriss 3. OG			Projekt Lenzikon 32a			
				Sachnummer -			
	Maßstab 1 : 50		Ausgabedatum 2026-09-22		Blattgröße A3		Blatt 4 / 4