



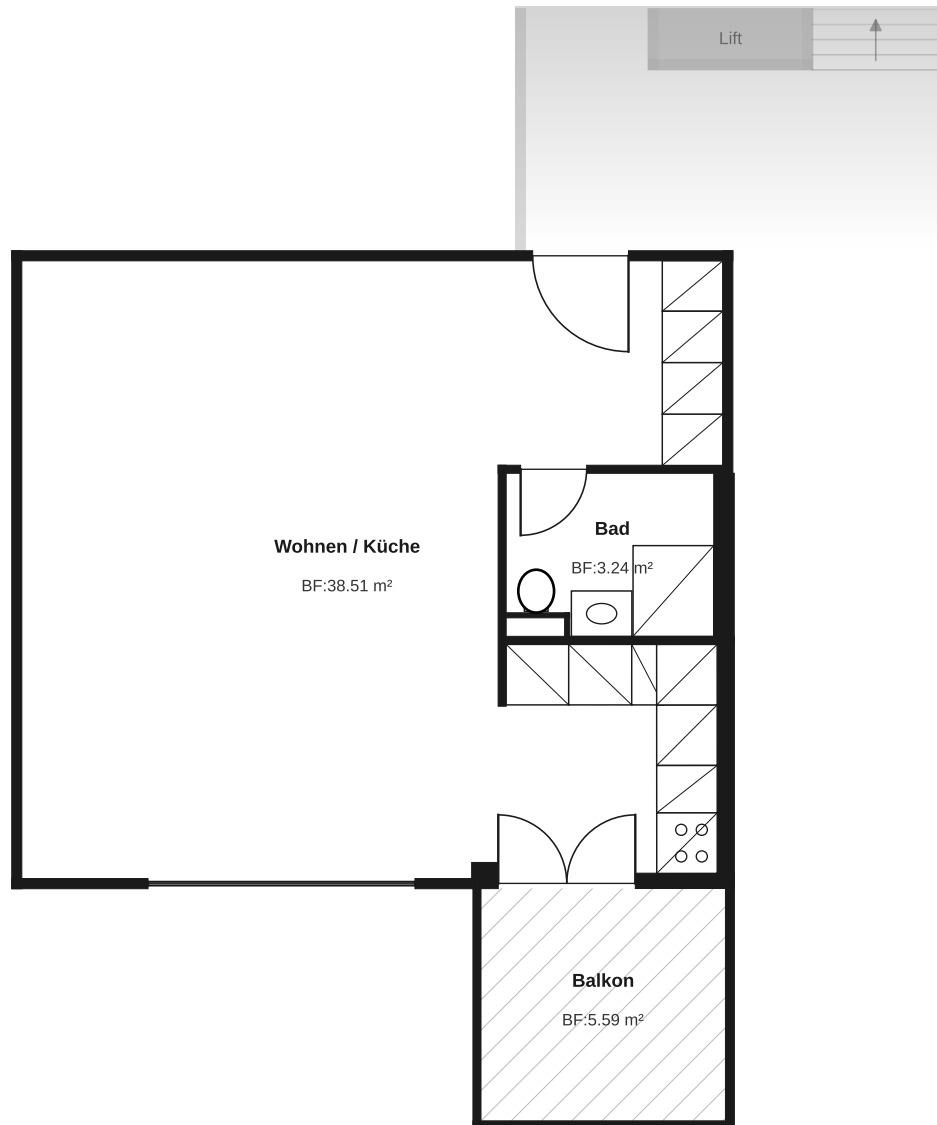

Grundriss Mst. 1:75

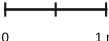

0 1 m

GRUNDRISS

1.5-Zimmer-Wohnung

Gerensstrasse 71

8105 Regensdorf

Übersicht

Haus:	Gerensstrasse 71
Wohnungstyp:	1.5 Zimmer
Etage:	4
Hauptnutzfläche:	41.8 m ²
Balkon:	5.6 m ²

Massstab: 1:75 (A4)

Alle Masse ca.-Werte, ohne Gewähr