
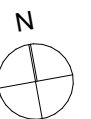
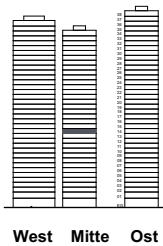
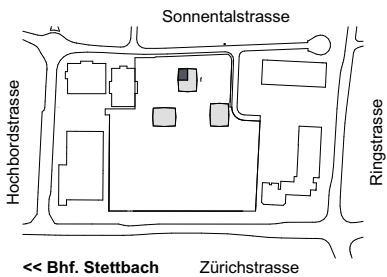


D.1401
D.1601, D.1801 D.2001,
D.2201 D.2401
4.5 Zi-Whg
Typ 4A
101.92 m²

S/D/Q1

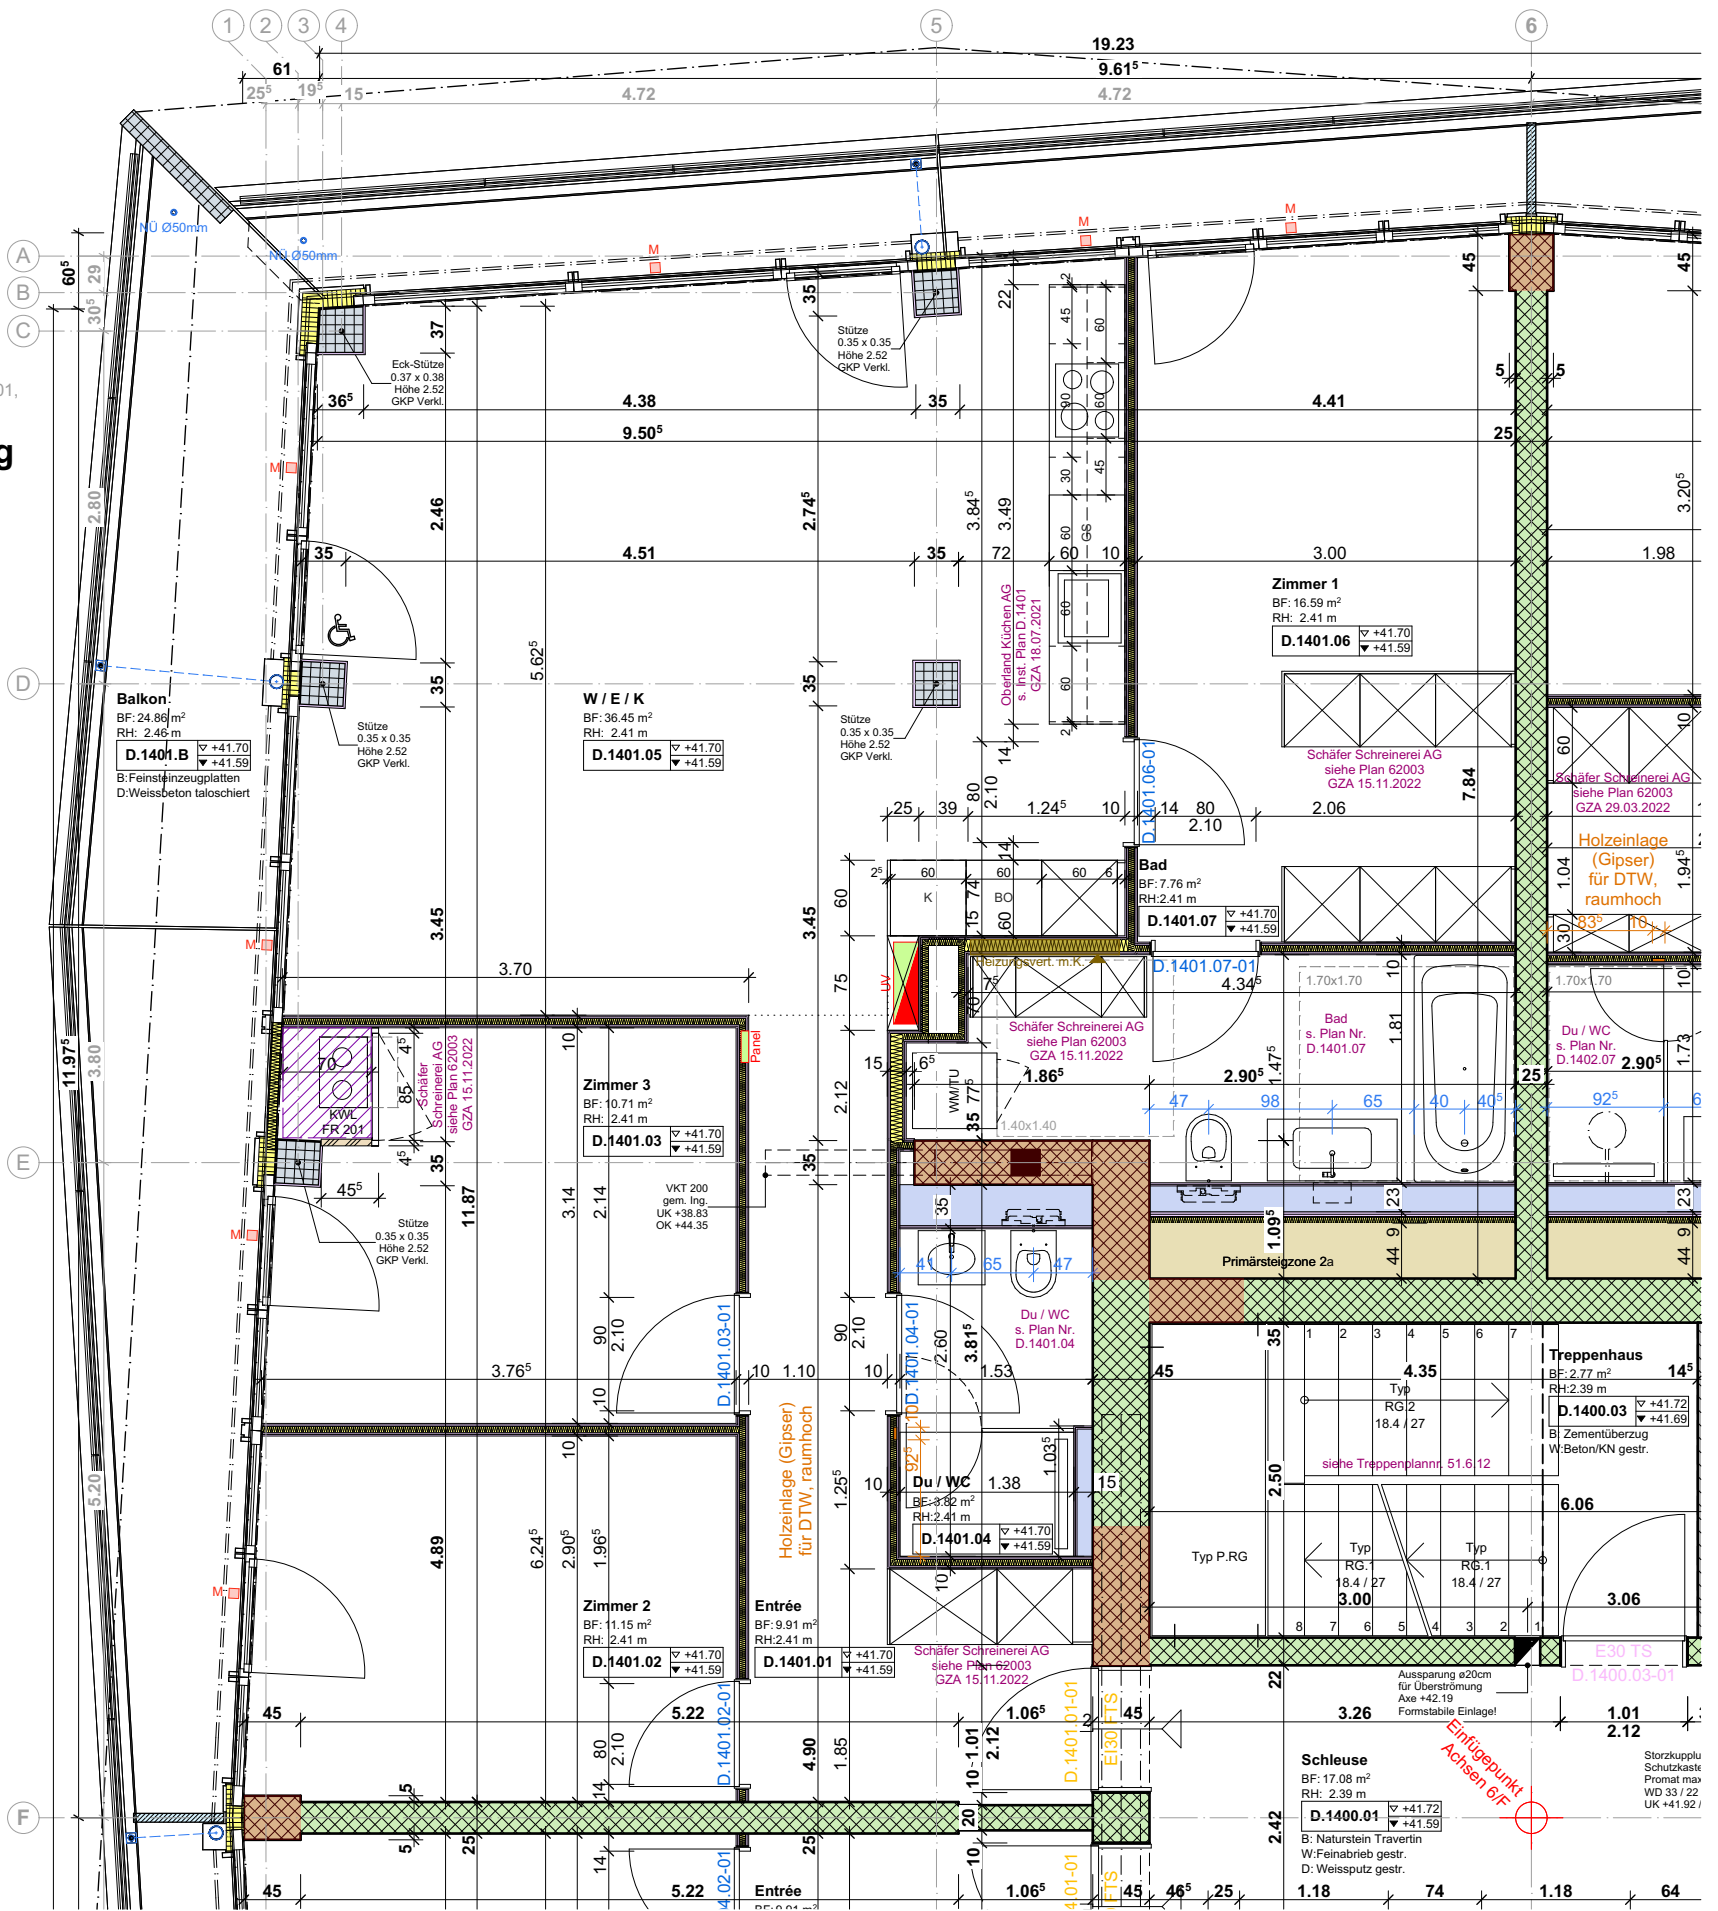

0 1.00 2.00 3.00

BAUVORHABEN: Three Point Hochbord, 8600 Dübendorf		AUFTRAGGEBER: Hochbord Immobilien AG Neutalstrasse 13c, 8852 Altendorf SZ			PLANVERFASSER: ADT INNOVA Architektur und Planungs AG Sonnentalstrasse 23, 8600 Dübendorf		
PLANNUMMER: D.51.2.14.1401	PLANTITEL: Wohnungsgrundriss D.1401 / Typ 4A Haus D - 14. Obergeschoss	MASSSTAB: 1:60	PLANGROSSE: A3h	PROJEKTNUMMER 1703	GEZEICHNET: DG / CM / KM / AC	DATUM: 26.05.2021	REVISION: 12.12.2023