


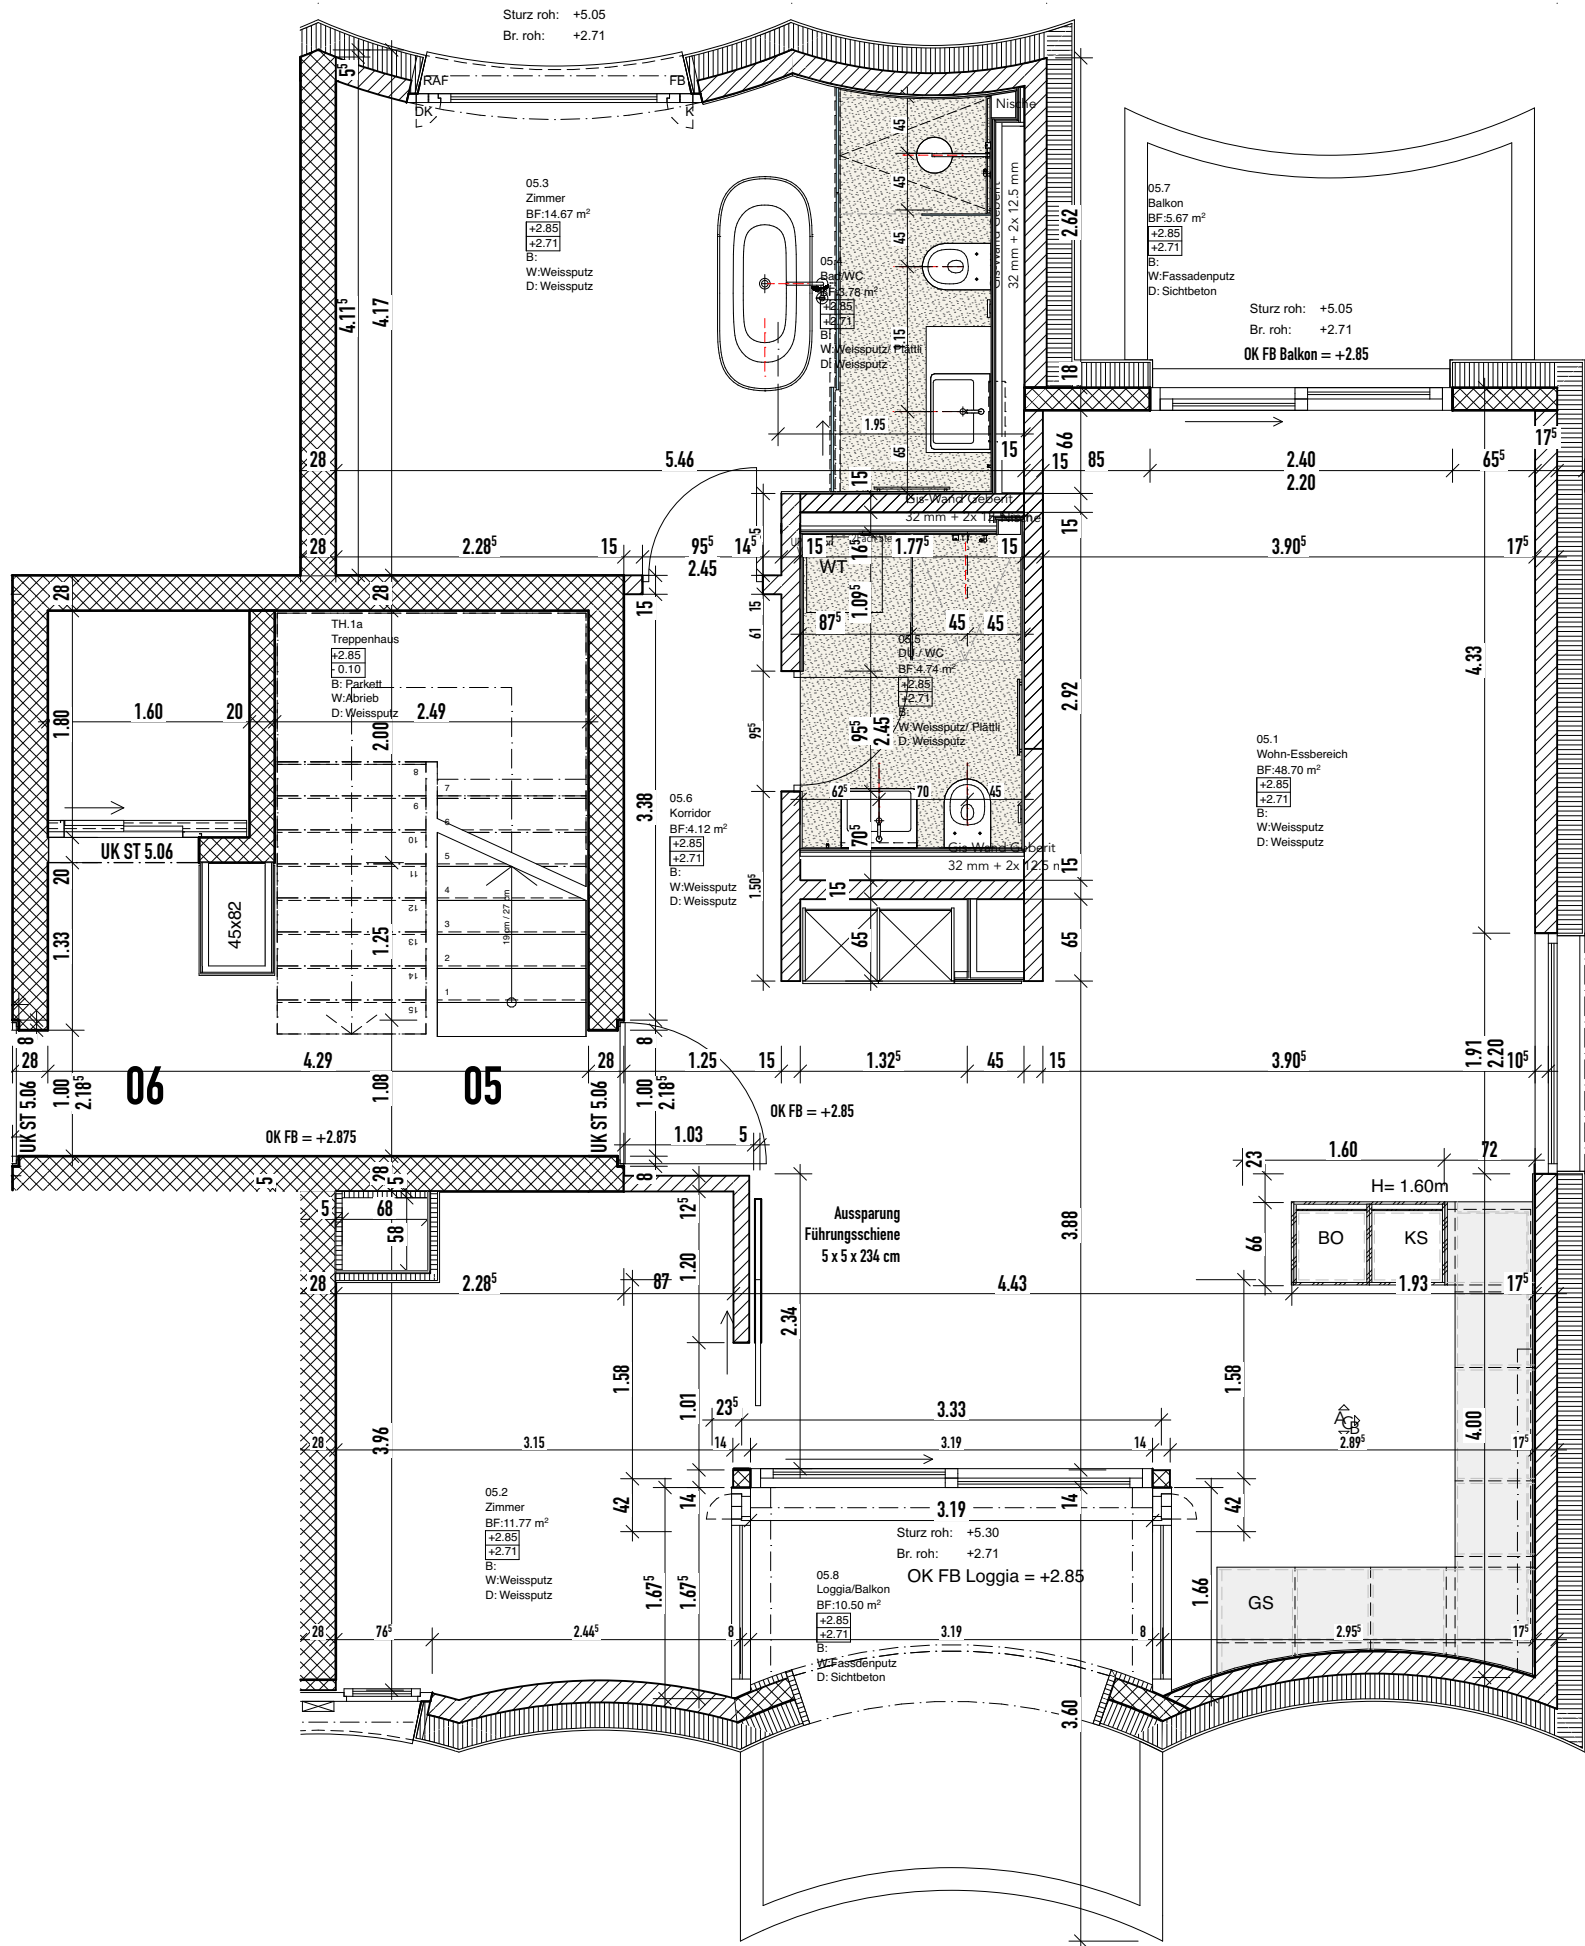

PLANTITEL:
W05 - 1.OG Grundrisslayout

PLANUNGSPHASE:
Ausführungsplanung

DATUM: 2024
Revidiert: 01.01.2025

BAUVORHABEN:
2MFH + TG
Birchdörfli 50, 52
8050 Oerlikon

PROJEKTNUMMER:
2106.01

PLANGRÖSSE:
A3

AUFTRAGGEBER:
Burim Maliqi
Brandschenkestrasse 178
8002 Zürich

PLANNUMMER:
6.2.5

GEZEICHNET:

PLANVERFASSER:
bnarchitects GmbH
Hardturmstrasse 66
8005 Zürich
+41 44 521 92 00

MASSSTAB:
1:60

KOTEN (MEERESHÖHE):
± 0.00 = 455.25 m.ü.M.

KÄUFER:
Andreas Frei
Oberhaldenstrasse 9
8561 Ottoberg

GUT ZUR AUSFÜHRUNG:
Ort, Datum, Unterschrift: