

BIM Facility AG
Staffelstrasse 12
8045 Zürich
T 044 246 70 50
F 044 206 11 34
info@bim-facility.ch
www.bim-facility.ch



zertifiziert nach ISO 9001

Objekt Gebäudeaufnahme
BIM_Olten, Kirchgasse 11, Olten



Plan

BIM_Olten
GRUNDRISS EG

Produkt-Beschrieb Laserscanning-Aufnahme
Die Aufnahme wurde mit 3D-Laserscannern durchgeführt.
Die Genauigkeit (m.F.) der Auswertung beträgt X cm.
Höhenpunkt 1006143-XXX.XXX m ü.M.
Die Koordinaten basieren auf dem Bezugsrahmen LV95.

Legende

Übersicht

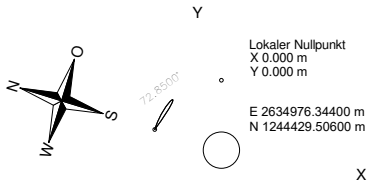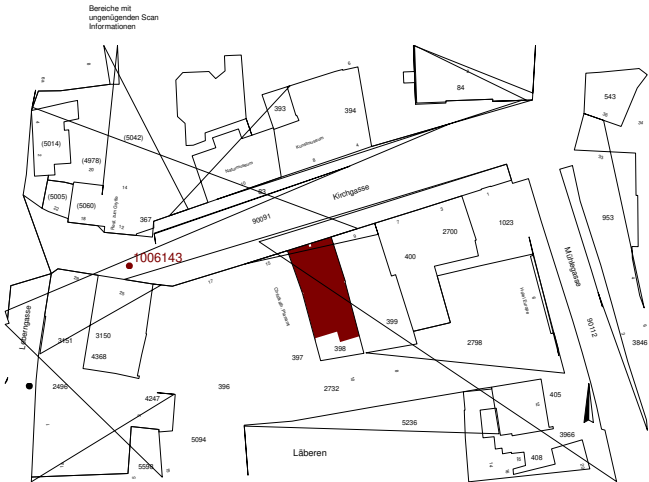

MST 1:100

19590.01

MASSSTAB 1 : 100
PL.-NUMMER 19590.01_120
PL.-GRÖSSE 42 x 59.4 (A2)
DATUM 30.09.2020
GEZEICHNET MGr
REVISION

