


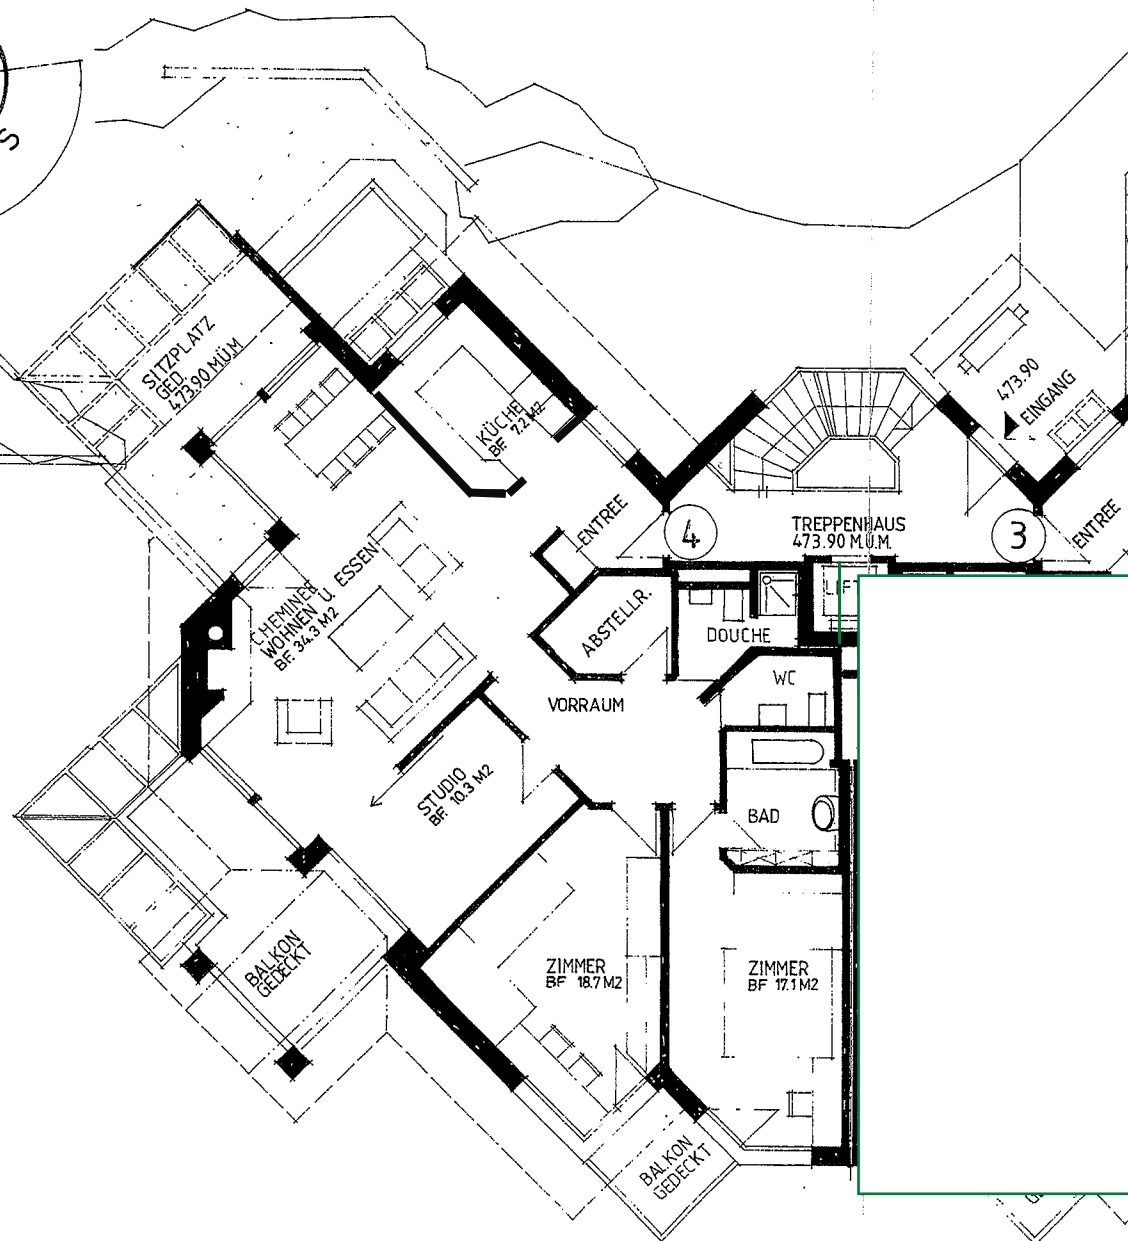

Grundriss Obergeschoss Massstab 1:100

