


Wohn-Loft HB-1.10

spinnerei
areal blumer söhne + cie.

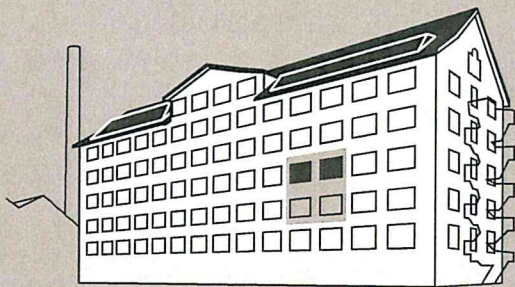


⊗ Telefon / TV / Internet


Loft 149.50 m²
Estrichabteil 5.00 m²
1. und 2. Obergeschoss
Ausbaukapazität
bis 4.5 Zimmer-Wohnung

Spinnerei Areal
Blumer Söhne + Cie. AG
Othmar Blumer-Strasse 1
8427 Freienstein

T: 044 865 01 07
info@spinnerei-blumer.ch
spinnerei-blumer.ch

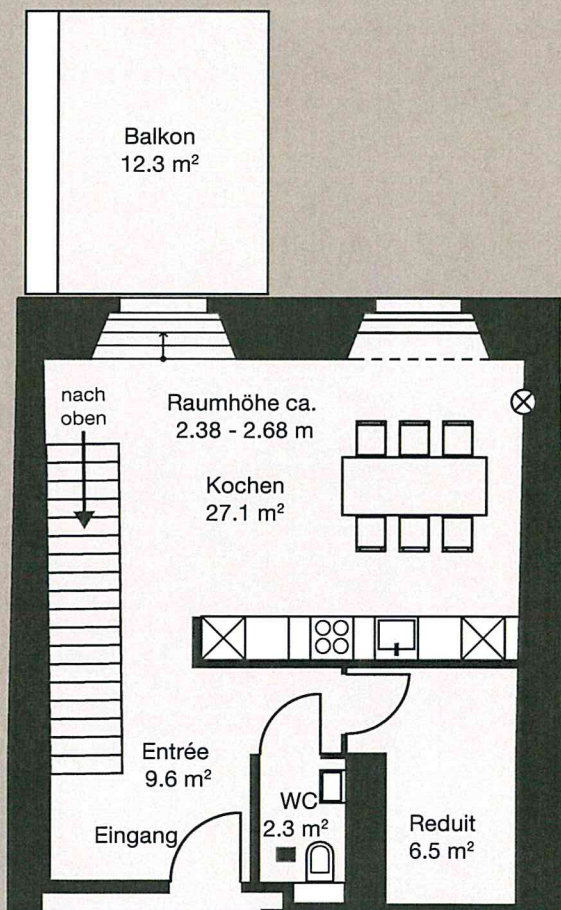

Grundriss 1. Obergeschoss

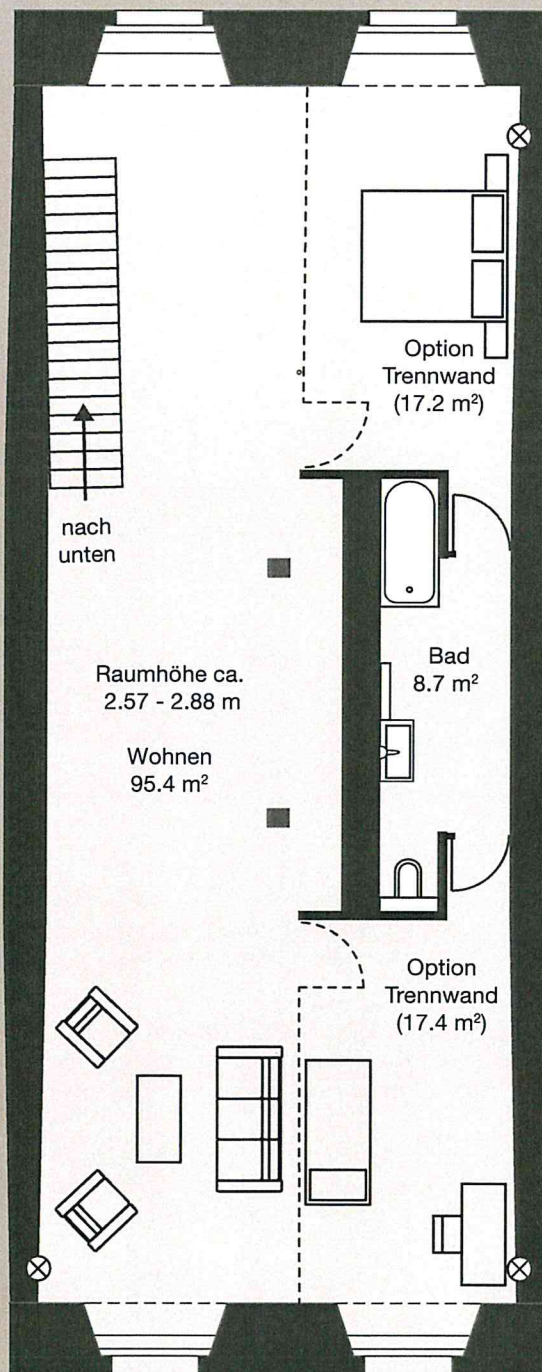

Grundriss 2. Obergeschoss

0 1 5 10 m

Massstab: 1:100 (1 cm = 1 m)