

GRUNDRISS

HAUS KREUZSTRASSE 27

WOHNUNG 1.2


HAUS 27

NR.	1.2
WOHNUNG	4.5
ETAGE	EG
WOHNFLÄCHE	125 m²
SITZPLATZ / TERRASSE	51 m²
GARTEN	100 m²
EINSTELLHALLE	1–2 Plätze
WOHNZIMMER	62.5 m²
RAUMHÖHE	2.48 m

MASSSTAB 1:100 | DIN A3



Alle Angaben sind unverbindlich. Nettowohnflächen gerundet.
Änderungen bleiben bis Bauvollendung vorbehalten.

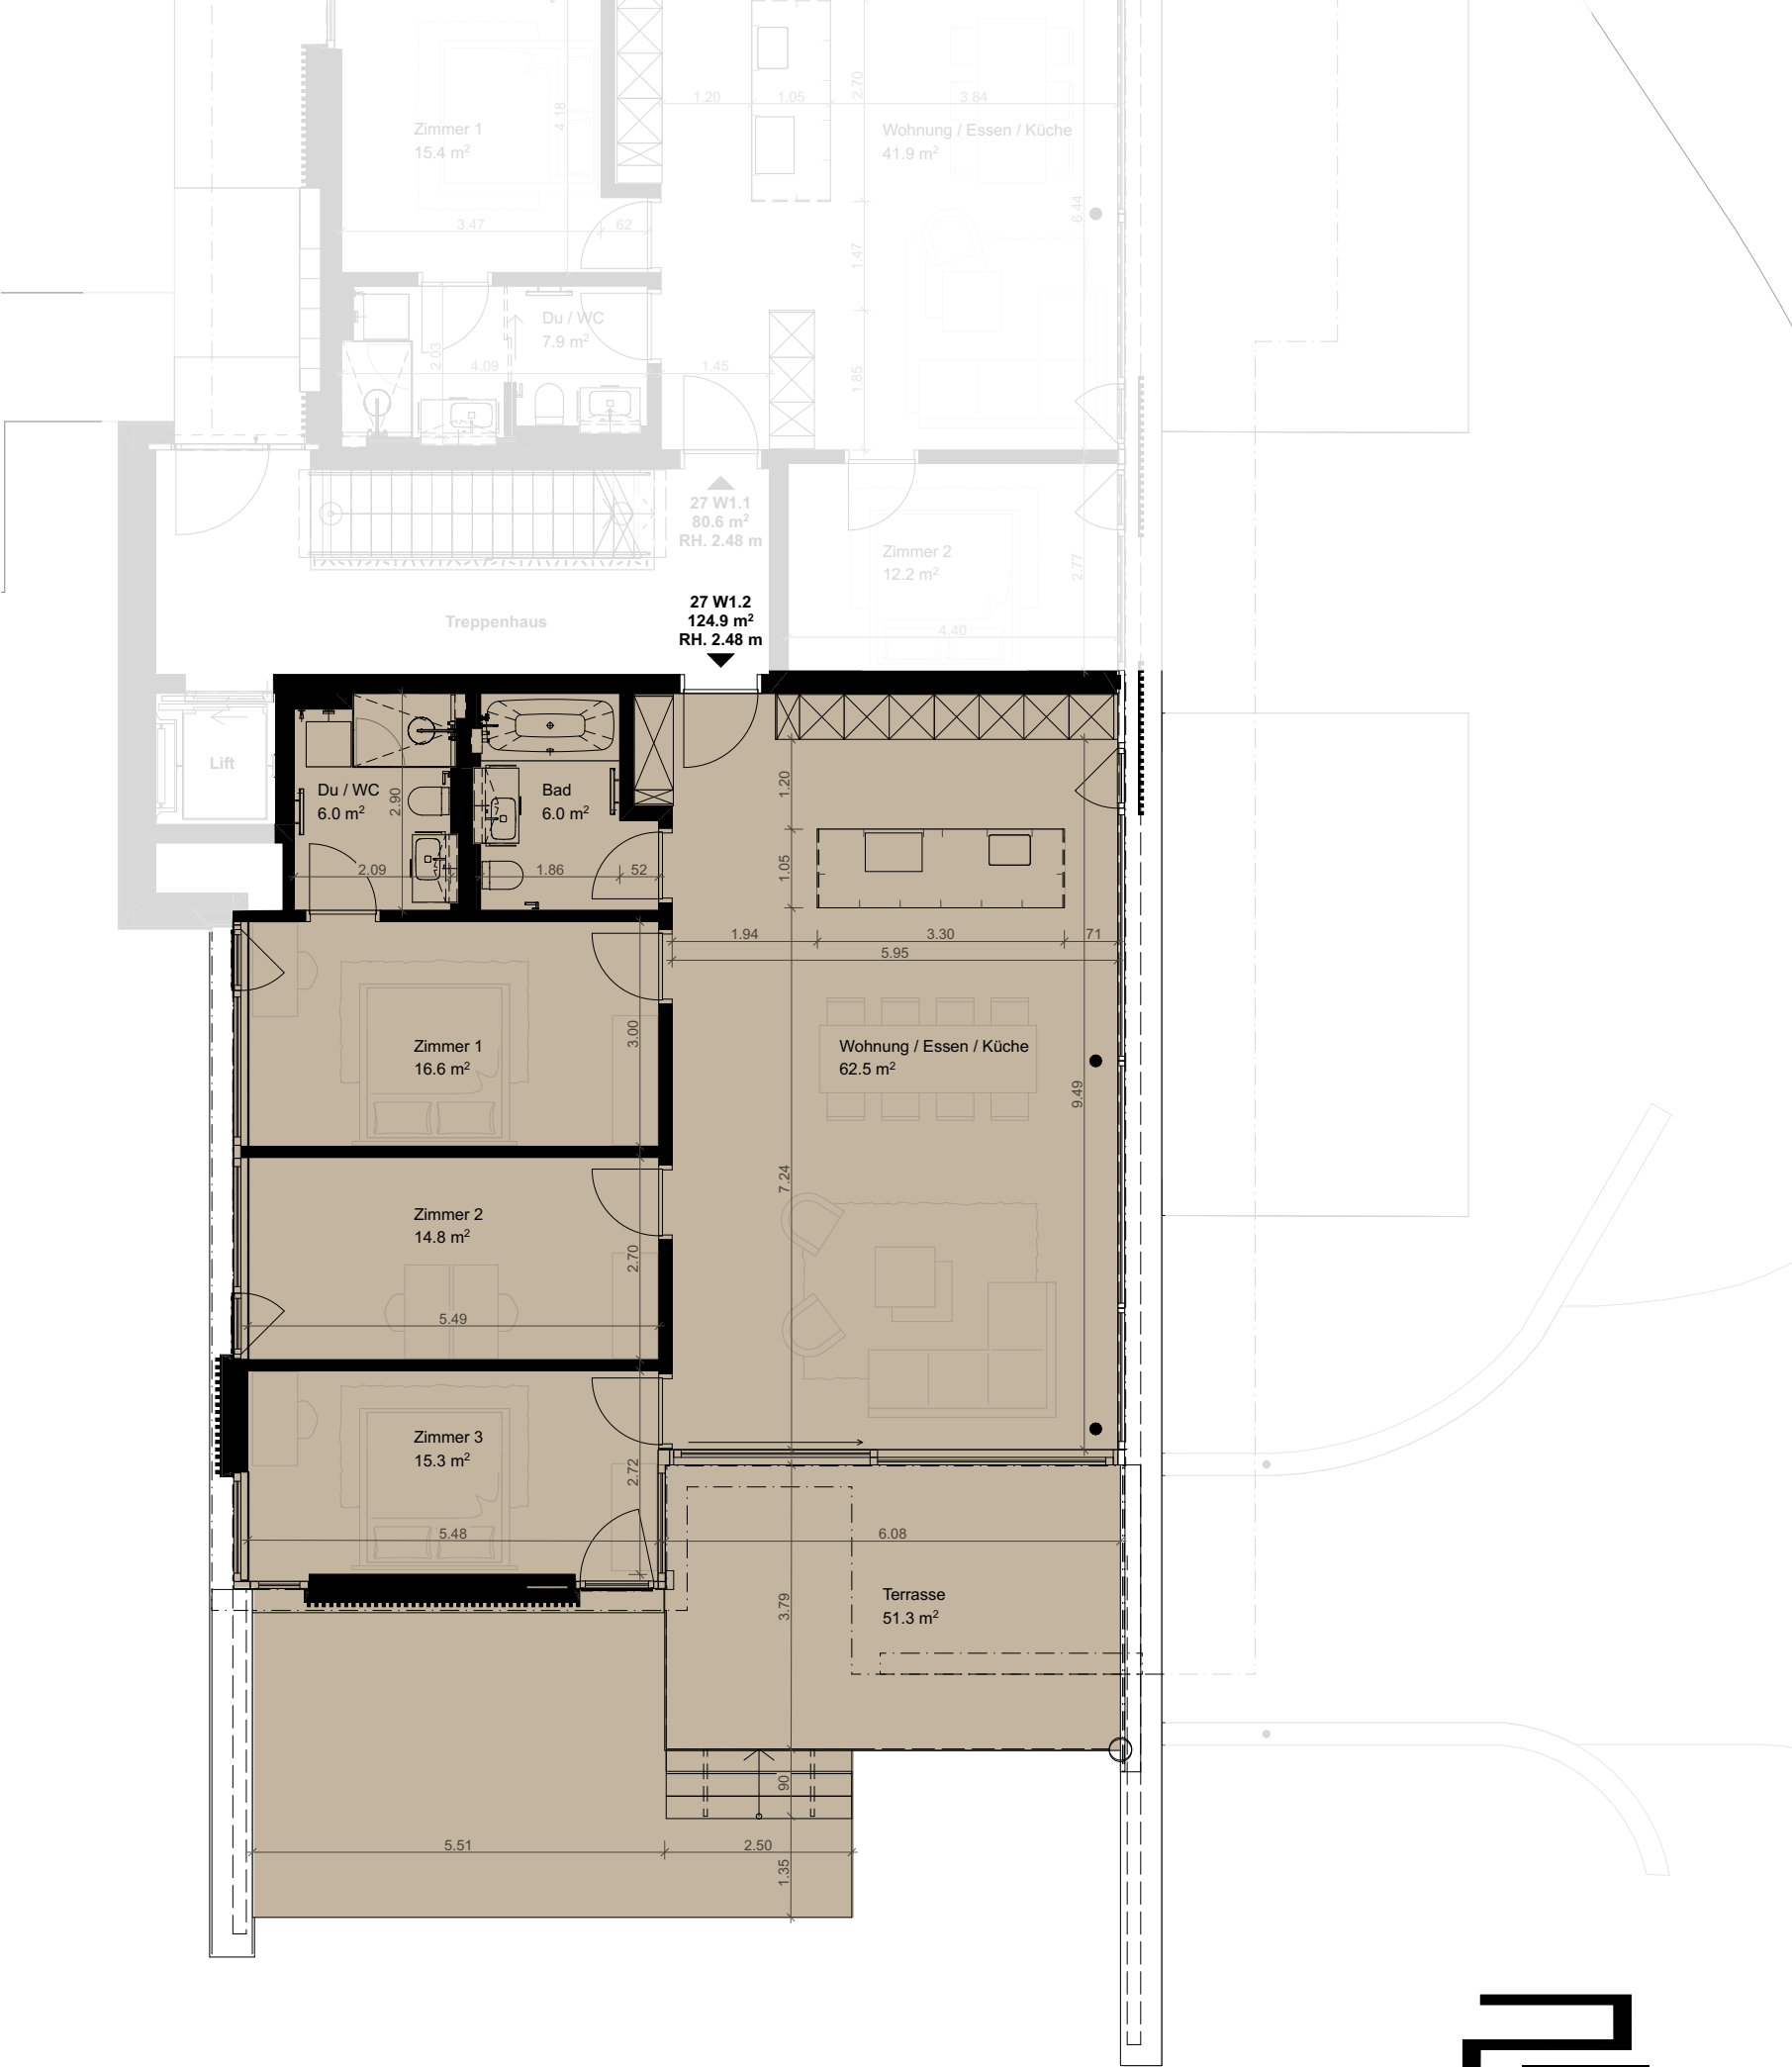

GRUNDRISS

HAUS KREUZSTRASSE 27

KELLER



MASSSTAB 1:100 | DIN A3




Alle Angaben sind unverbindlich. Nettowohnflächen gerundet.
Änderungen bleiben bis Bauvollendung vorbehalten.

GRUNDRISS

HAUS KREUZSTRASSE 27

EINSTELLHALLE

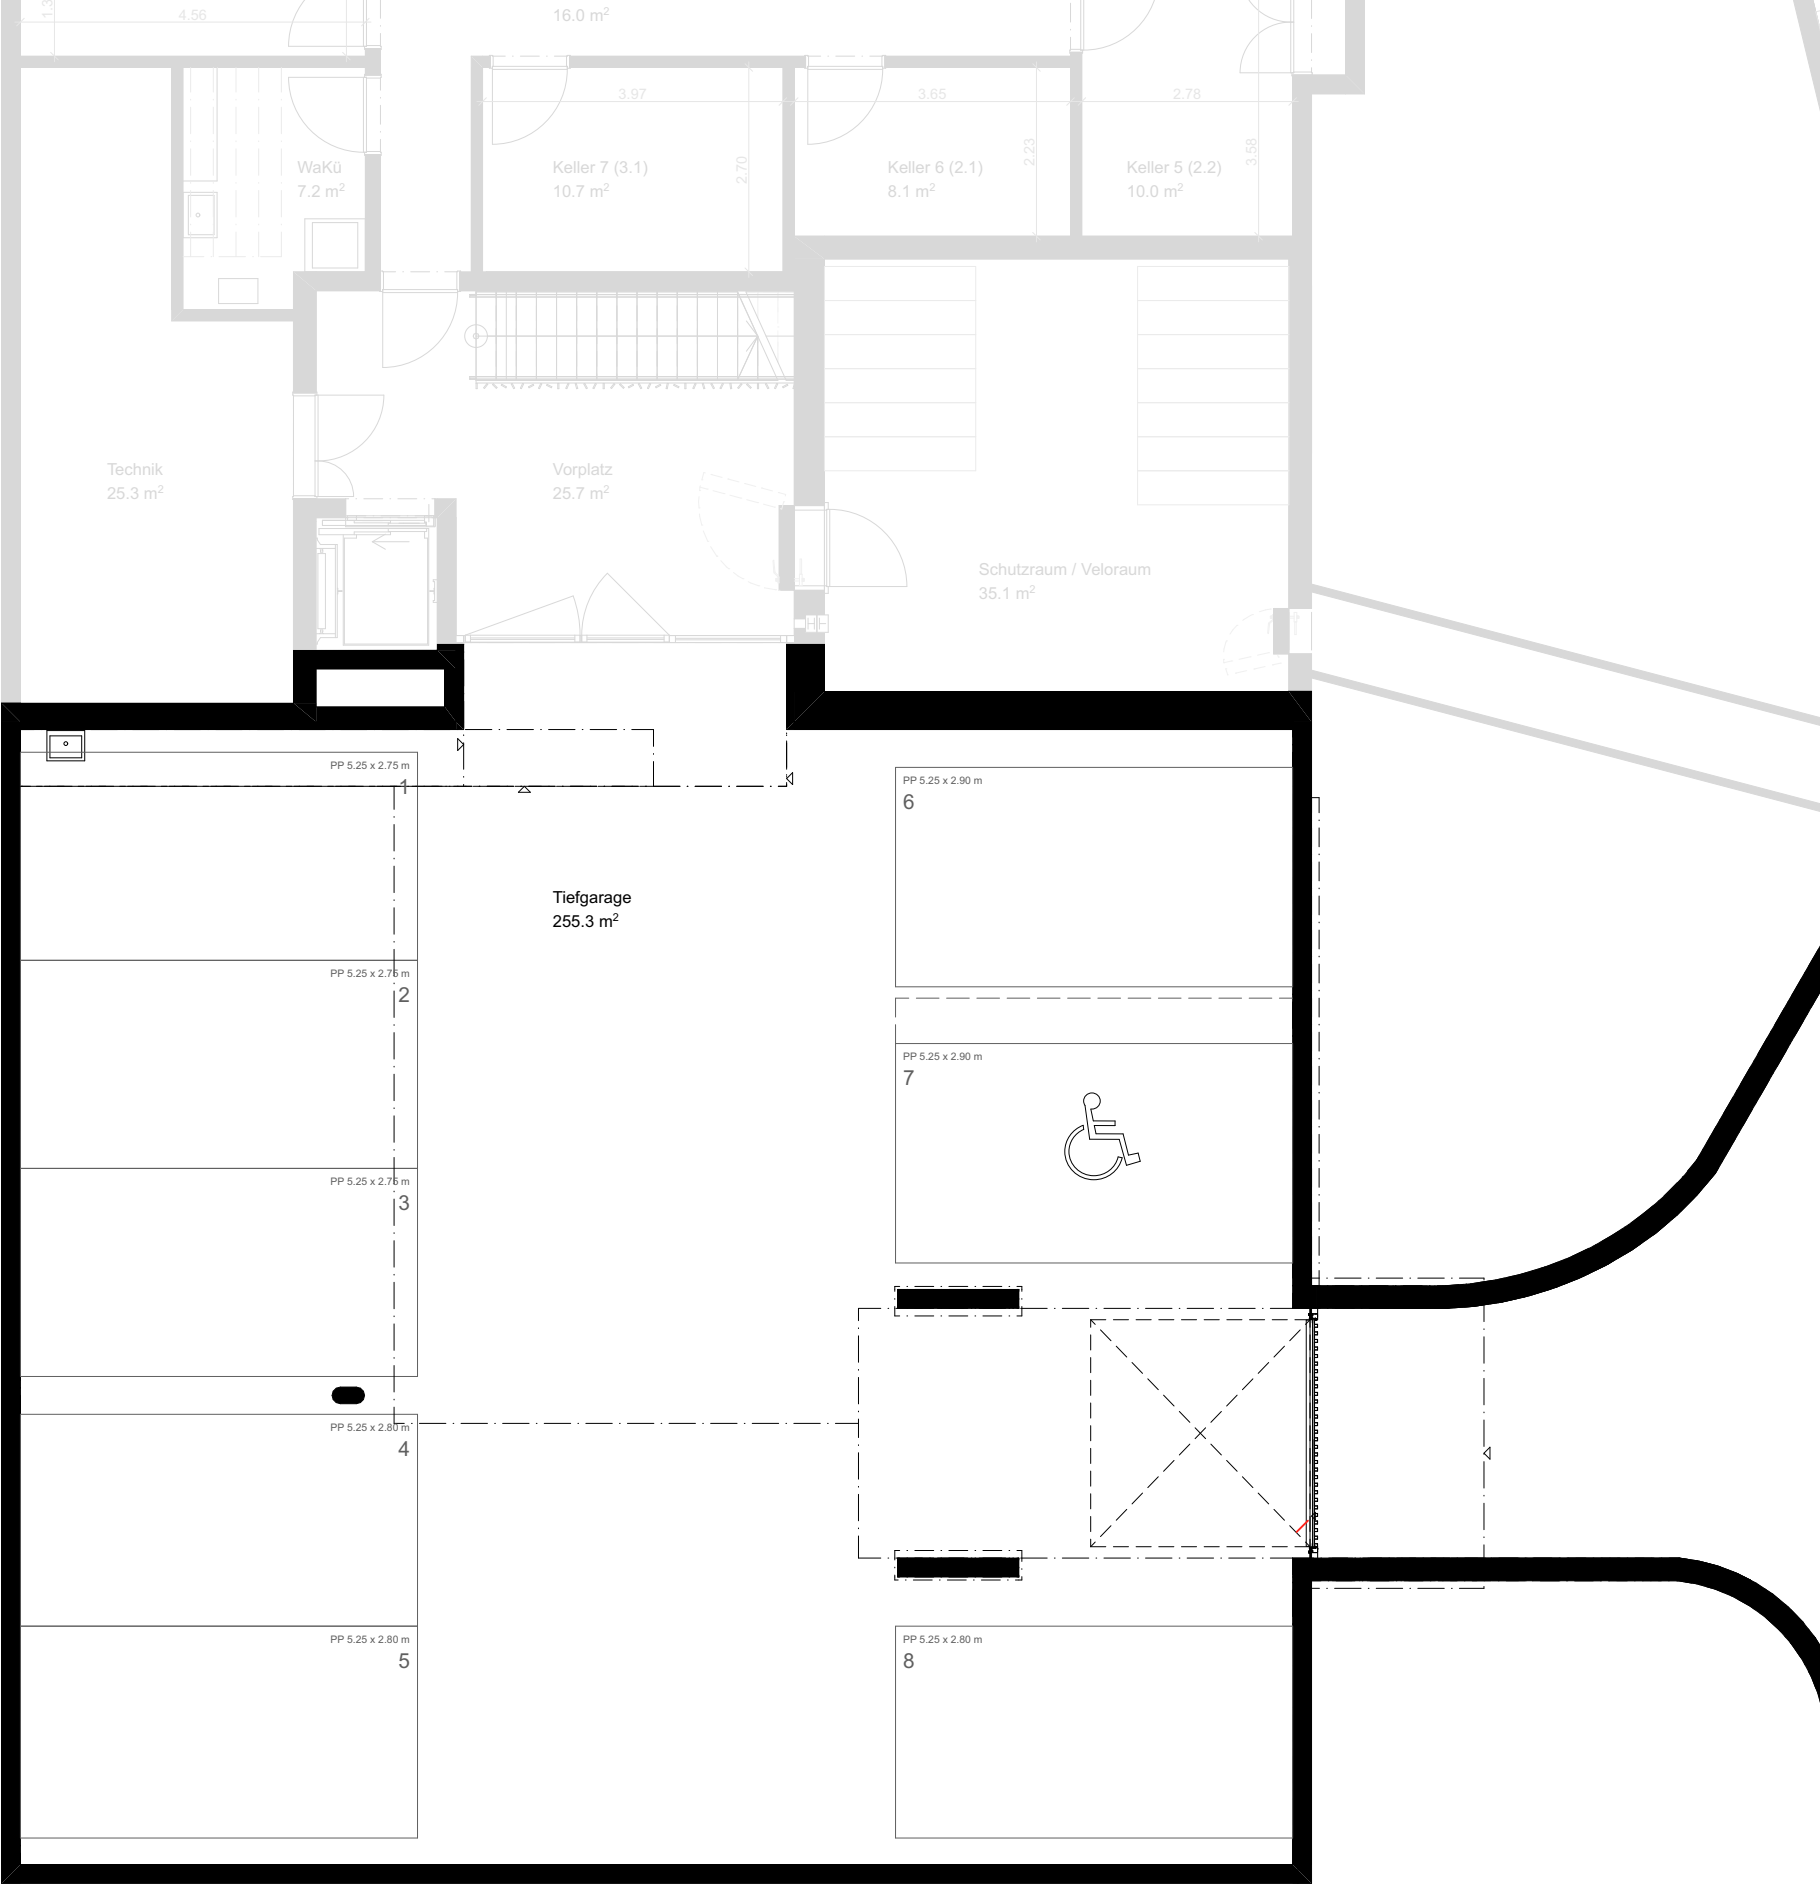

MASSSTAB 1:100 | DIN A3



Alle Angaben sind unverbindlich. Nettowohnflächen gerundet.
Änderungen bleiben bis Bauvollendung vorbehalten.