
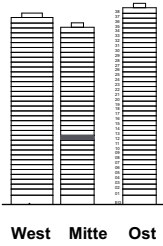
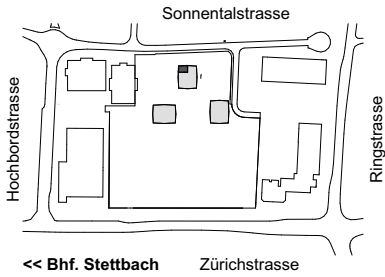


D.1201
2.5 Zi-Whg
Typ 2B
72.57 m²

S/D/Q1

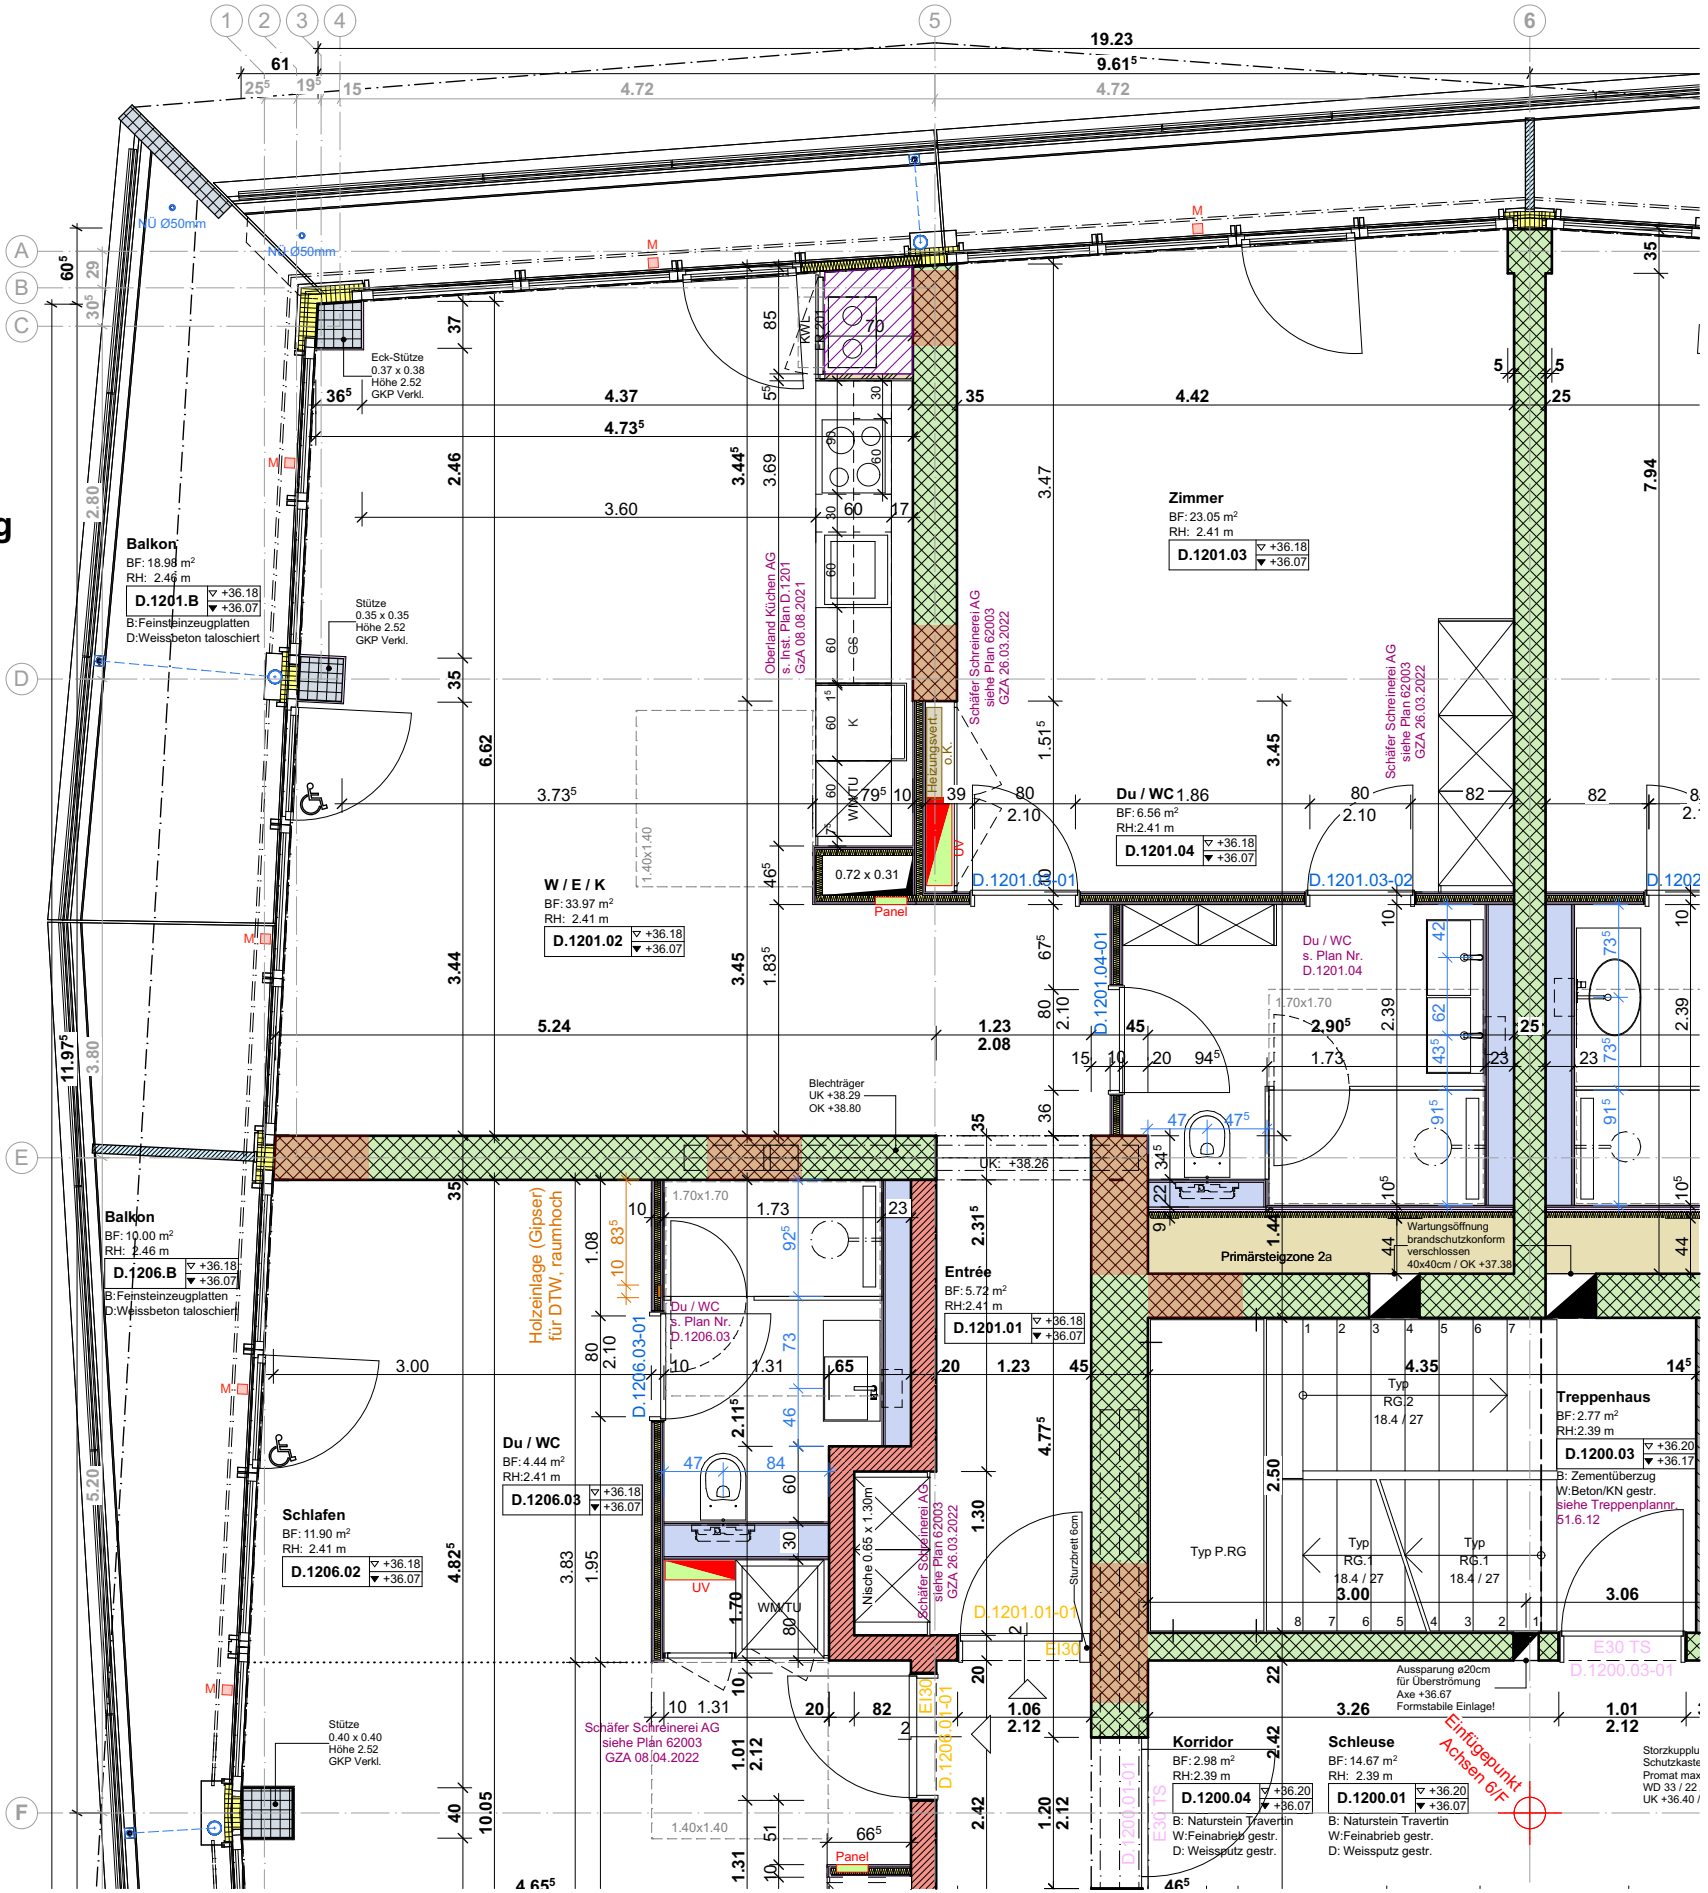

0 1.00 2.00 3.00

BAUVORHABEN: Three Point Hochbord, 8600 Dübendorf		AUFTRAGGEBER: Hochbord Immobilien AG Neutalstrasse 13c, 8852 Altendorf SZ			PLANVERFASSER: ADT INNOVA Architektur und Planungs AG Sonnentalstrasse 23, 8600 Dübendorf		
PLANNUMMER: D.51.2.12.1201	PLANTITEL: Wohnungsgrundriss D.1201 / Typ 2B Haus D - 12. Obergeschoss	MASSSTAB: 1:60	PLANGRÖSSE: A3h	PROJEKTNUMMER 1703	GEZEICHNET: DG / CM / KM / AC	DATUM: 28.06.2021	REVISION: 19.01.2023