

**UFW** Innenumbau  
 EFH Florastrasse 31 Wetzikon  
 Florastrasse 31 (Kat 6248)  
 8620 Wetzikon

Bauherr  
 Grundstück Manuela u. Nicola Ferrari

Florastrasse 33  
 8620 Wetzikon T +41 (0)43 300 28 58  
 E nicola\_ferrari@hotmail.ch

Ort, Datum, Unterschrift

Architekt BGS & Partner Architekten AG

Bederstrasse 28  
 8002 Zürich T +41 (0)43 366 70 90  
 F +41 (0)43 366 70 91  
 E info@bgs-architekten.ch

Ort, Datum, Unterschrift

**Baueingabe**

Planbezeichnung  
 Grundrisse

Massstab

1:100

Revision

Plannummer  
 UFW\_BE100\_02






Plangrösse

84/30

Dat. gez.

14.07.2023 cs

Dat. gez.

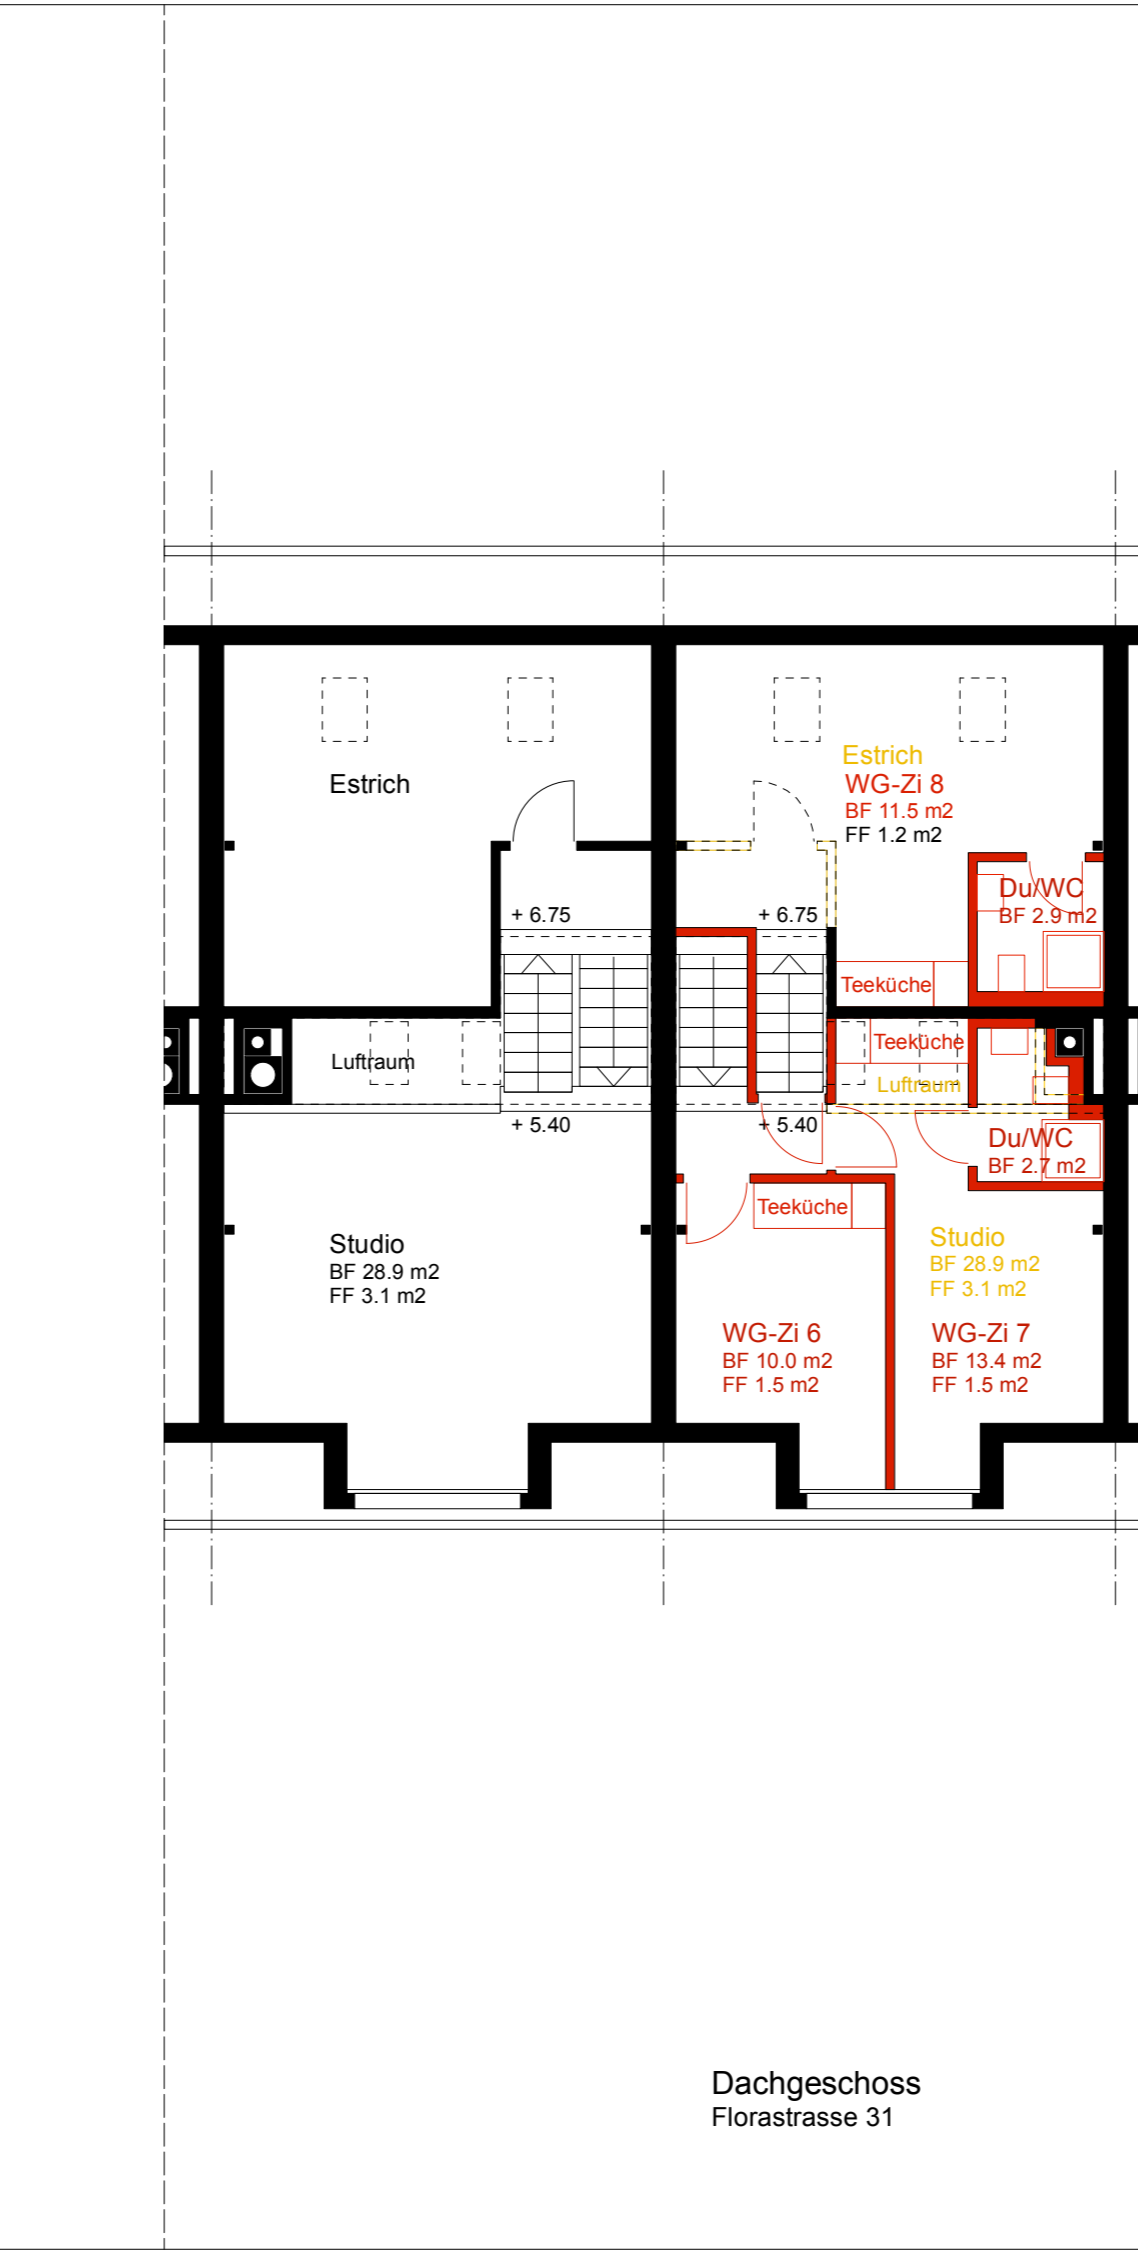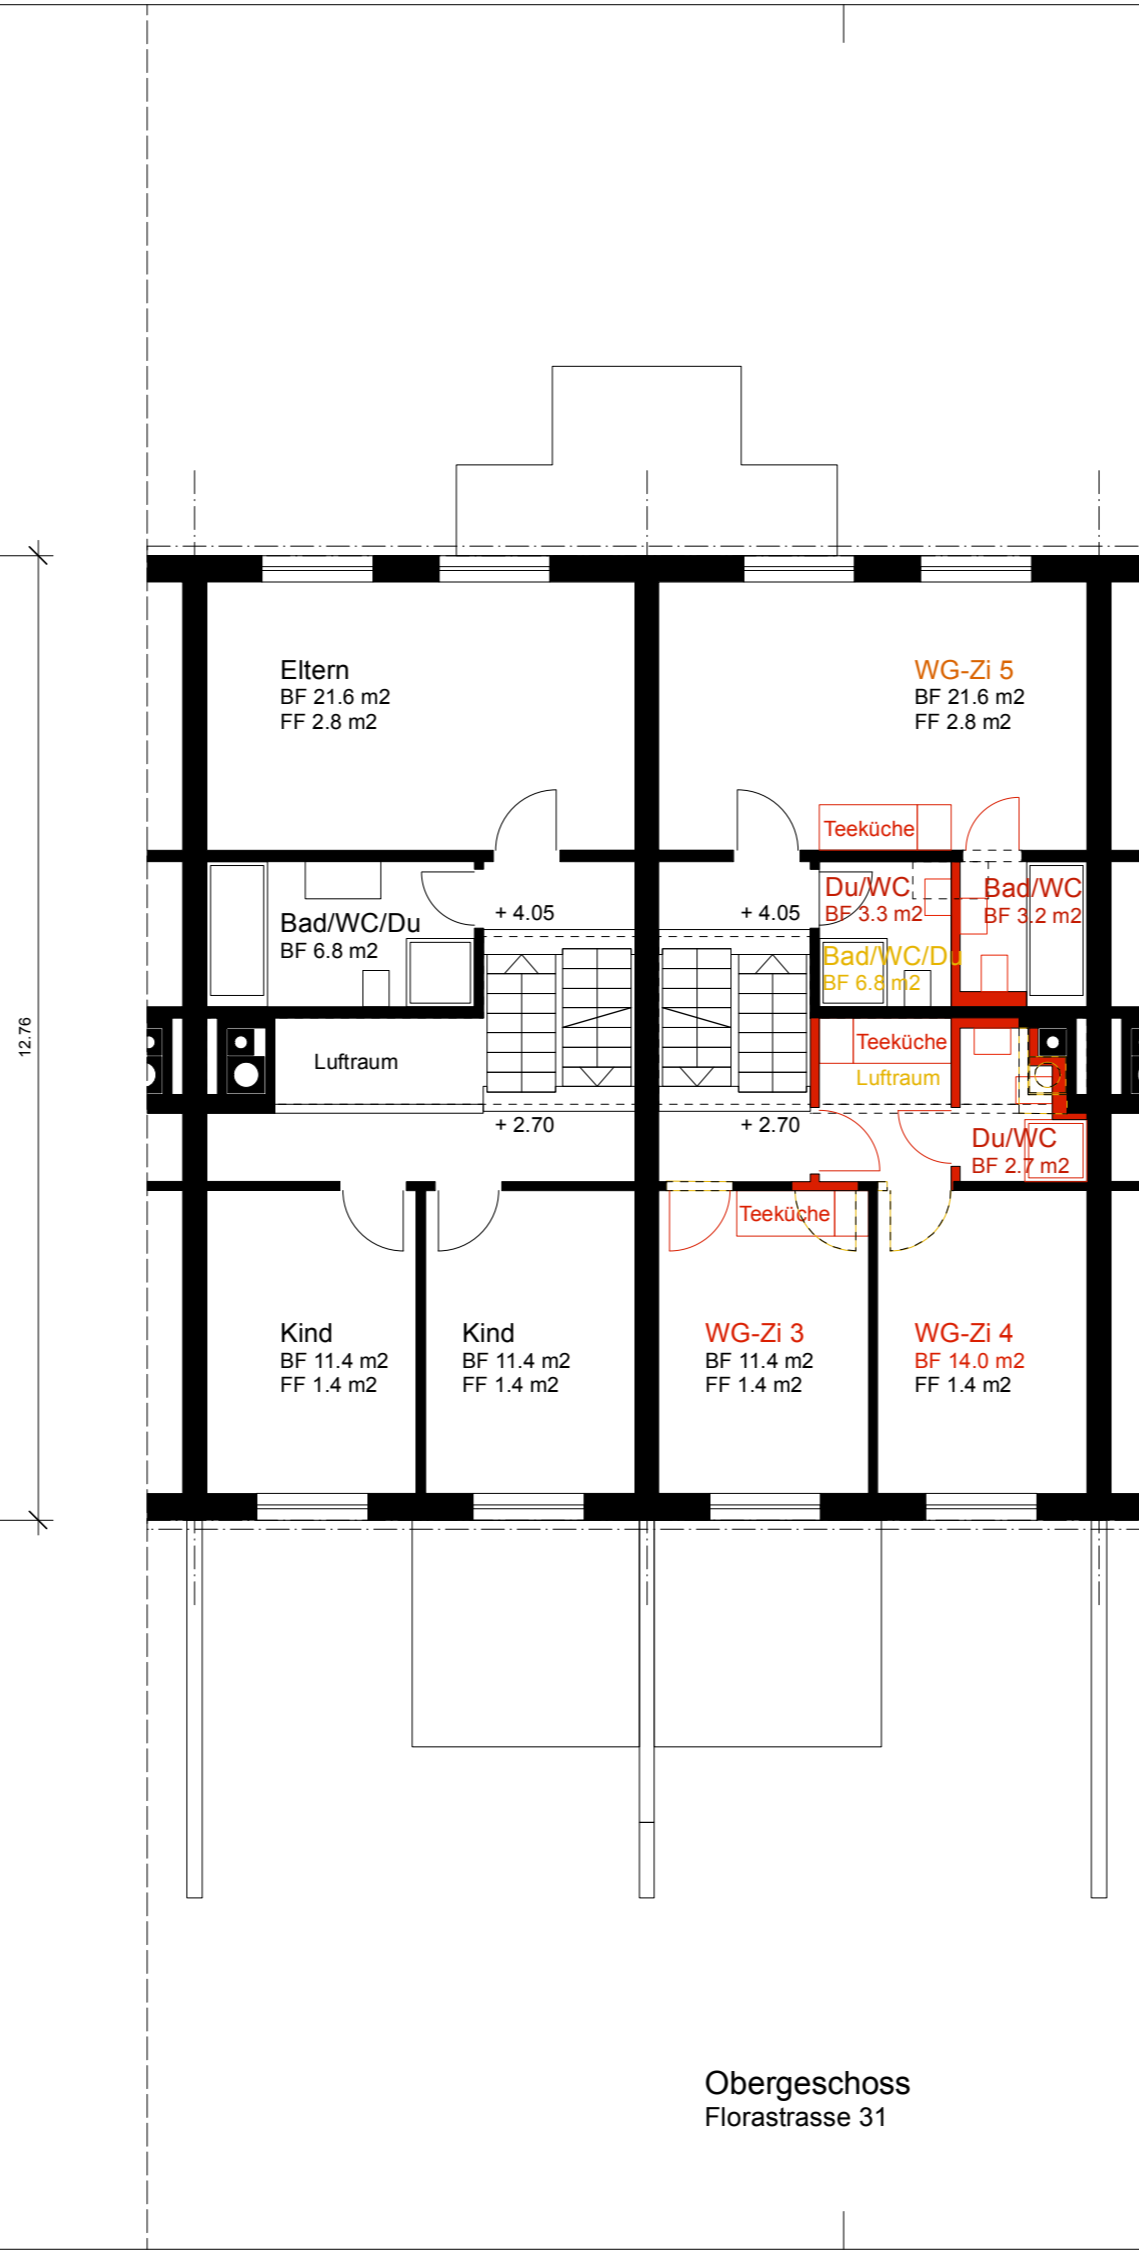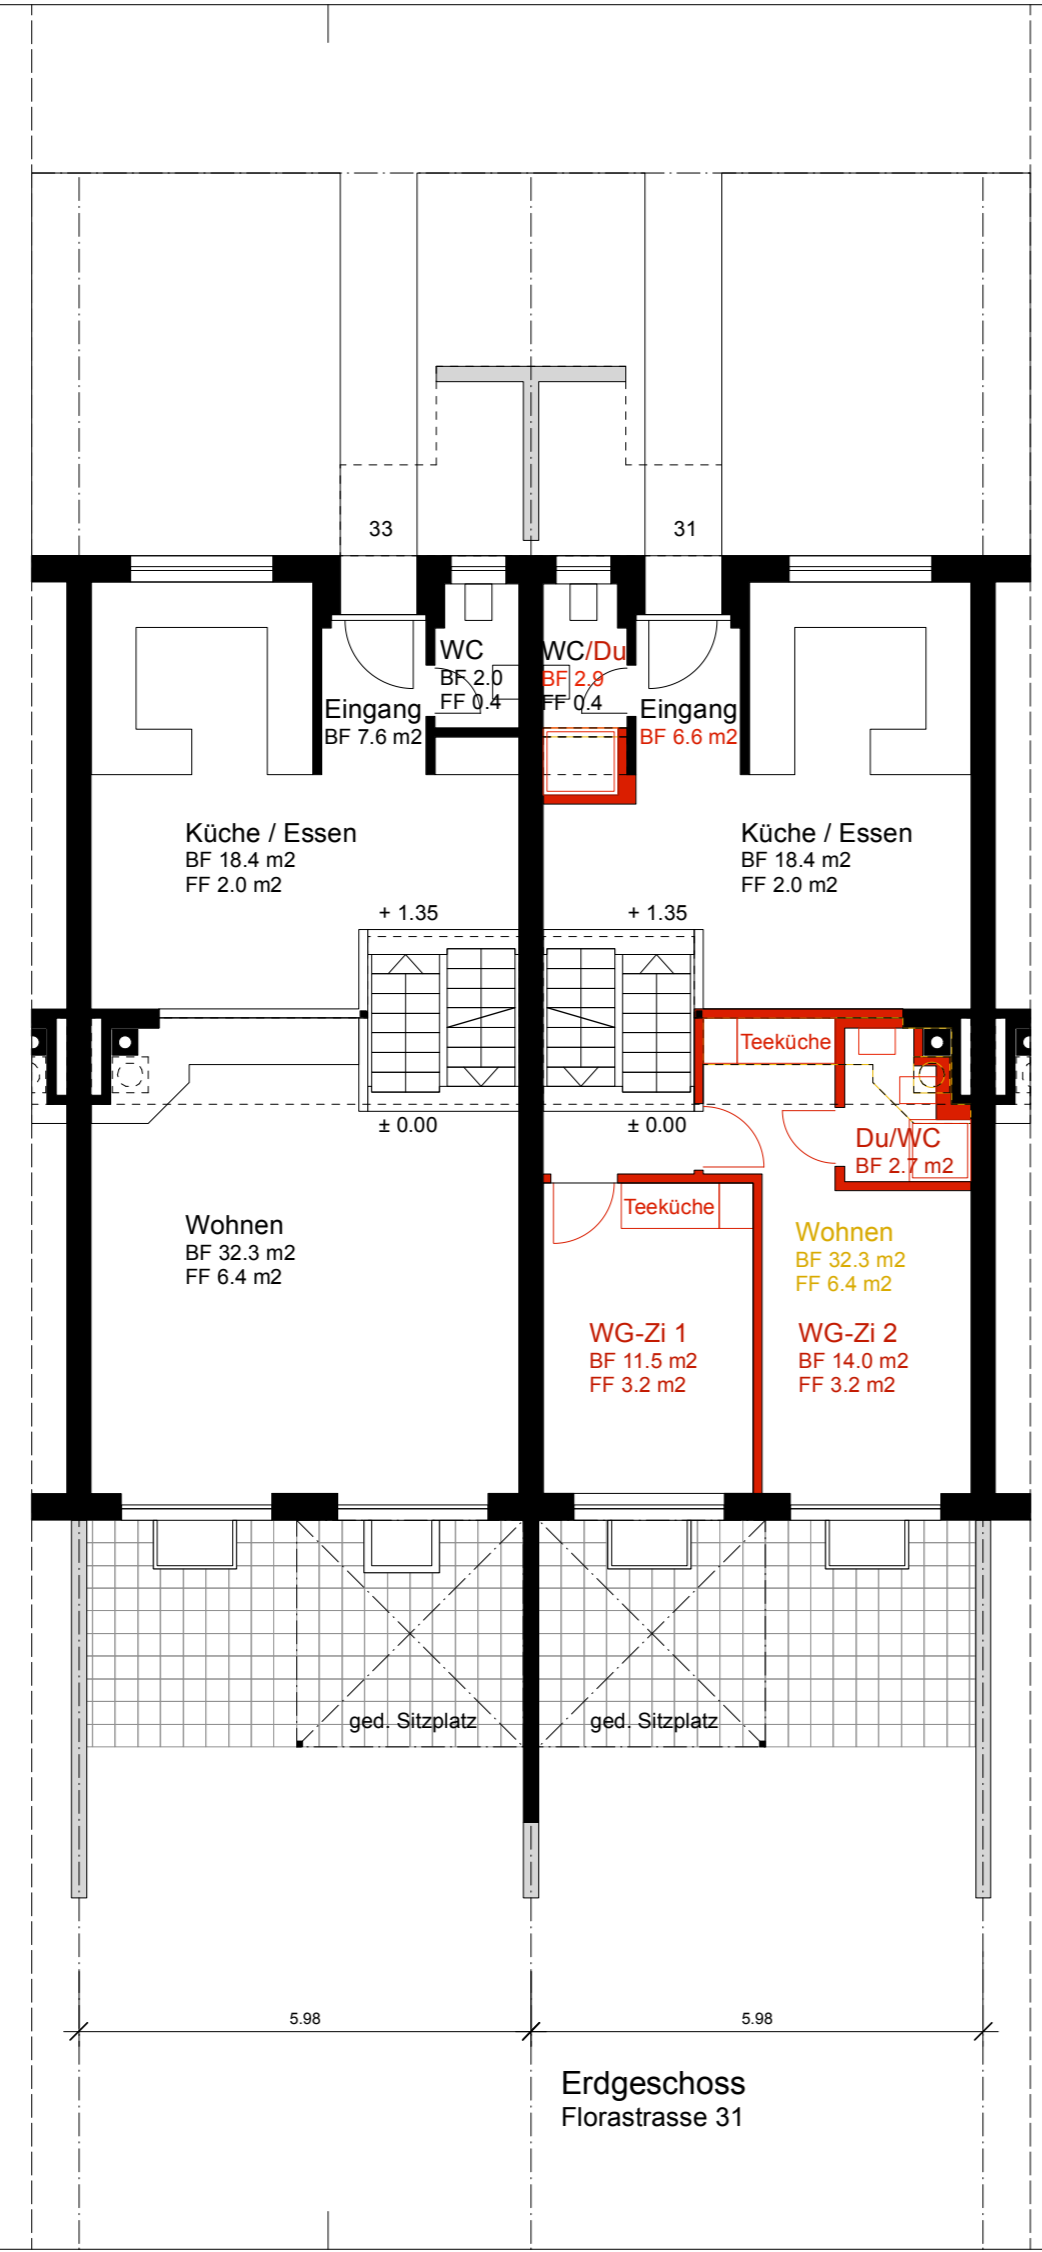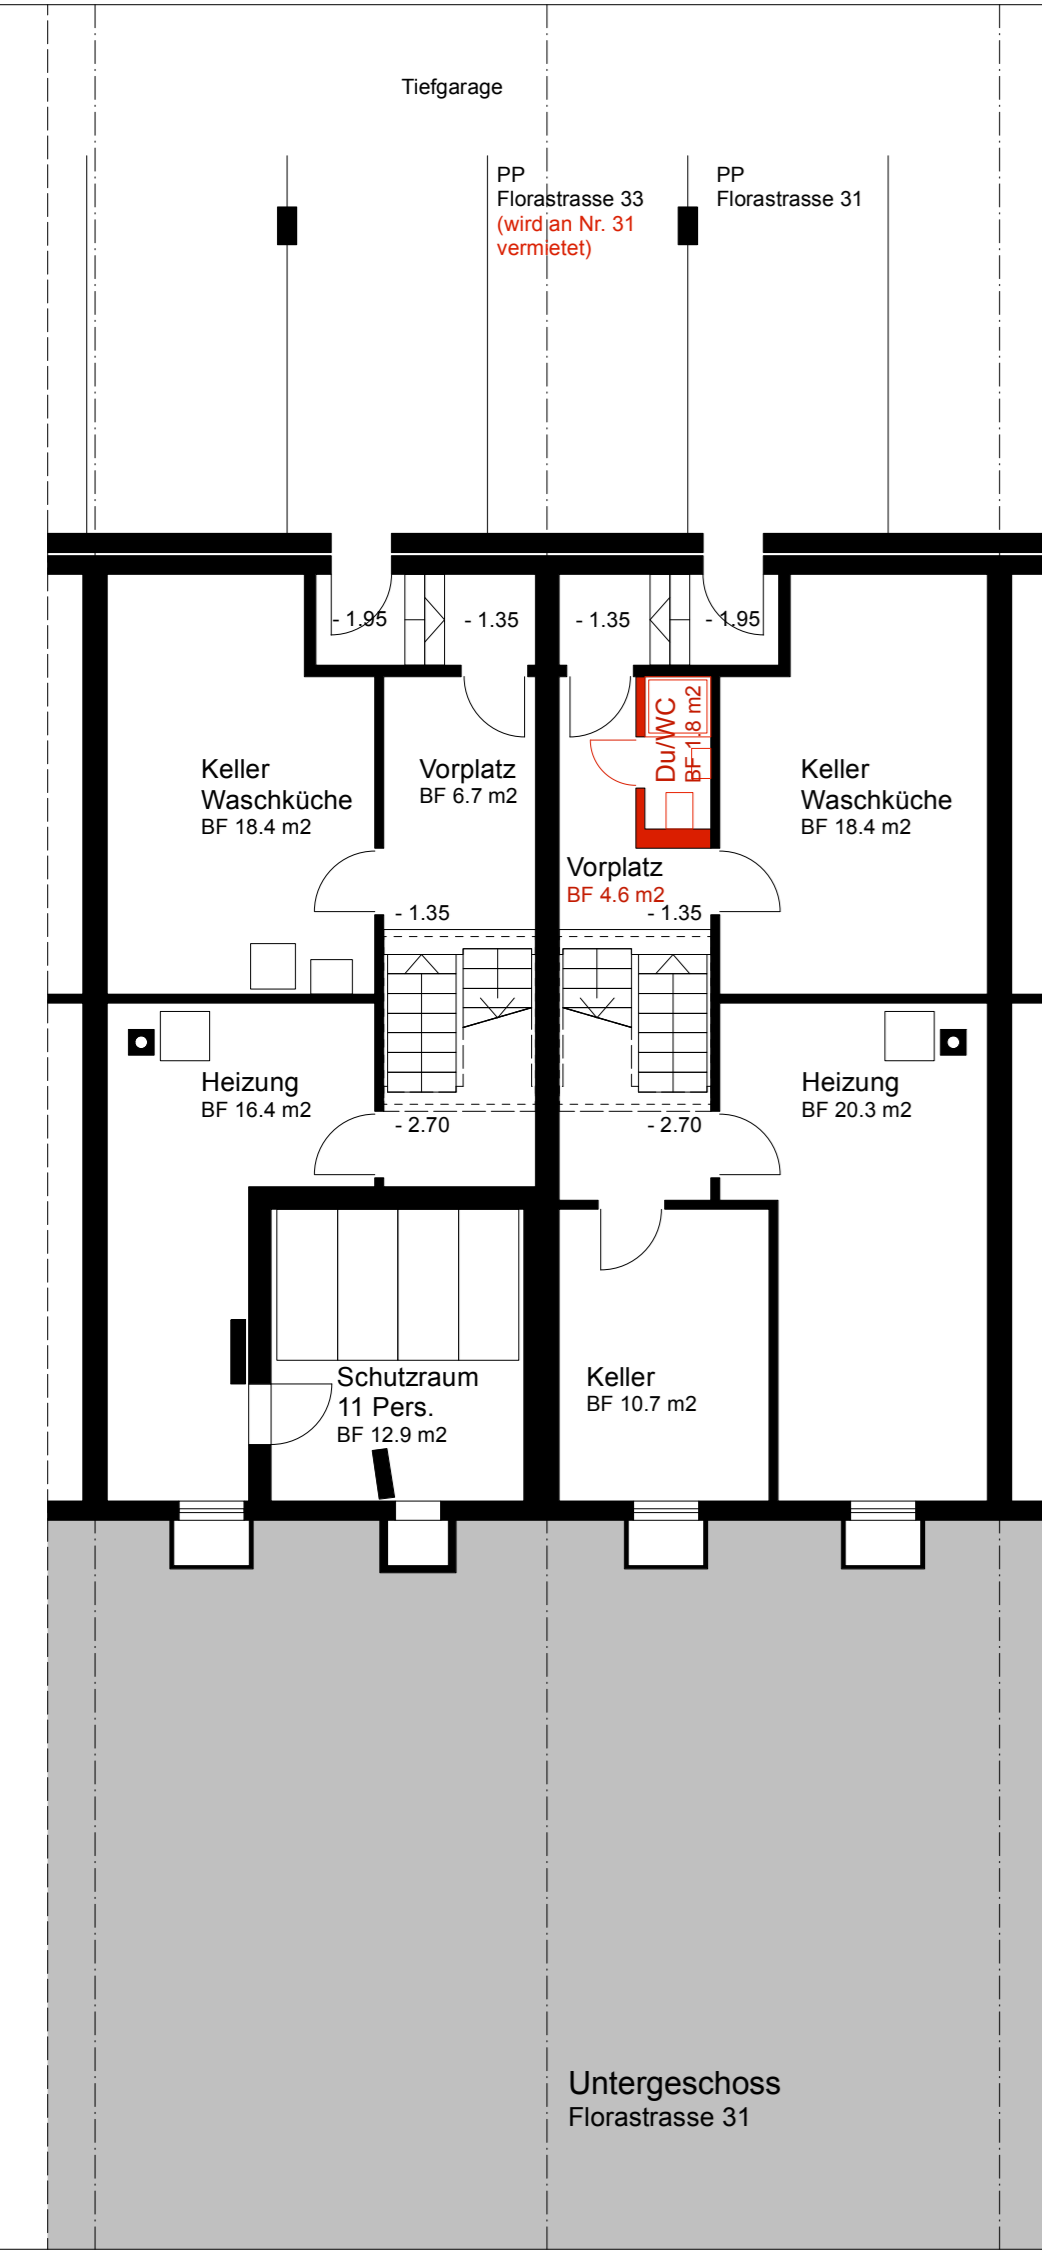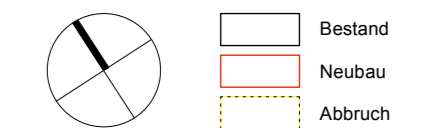

Untergeschoss  
 Florastrasse 31

Erdgeschoss  
 Florastrasse 31

Obergeschoss  
 Florastrasse 31

Dachgeschoss  
 Florastrasse 31