




Südansicht

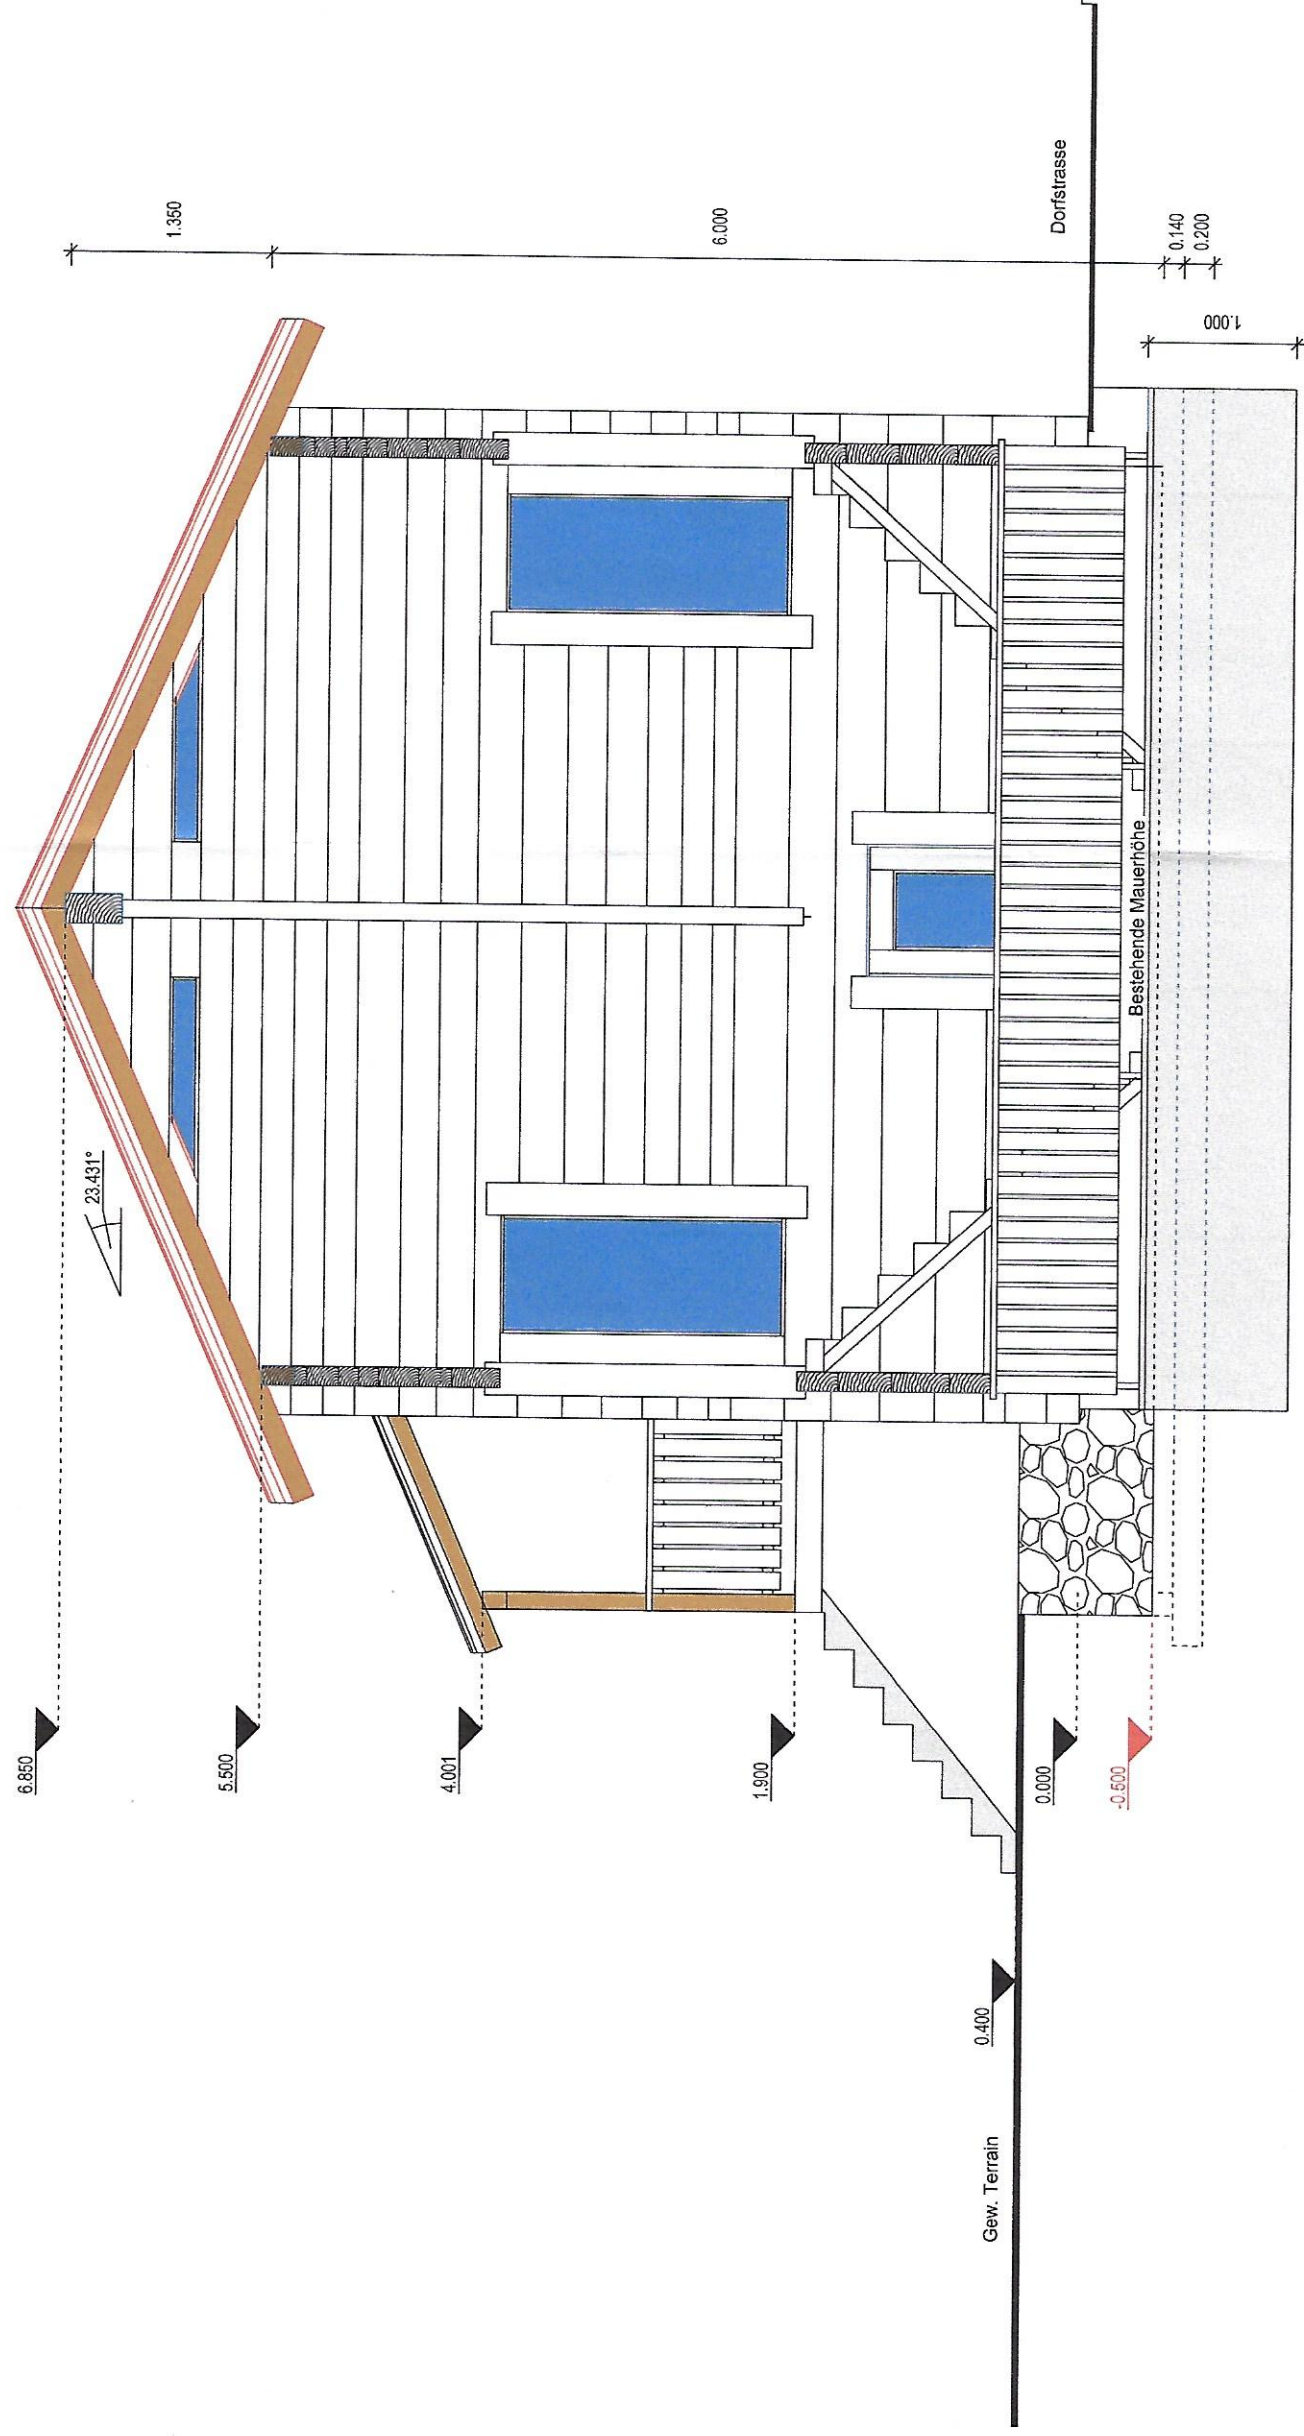

Westansicht

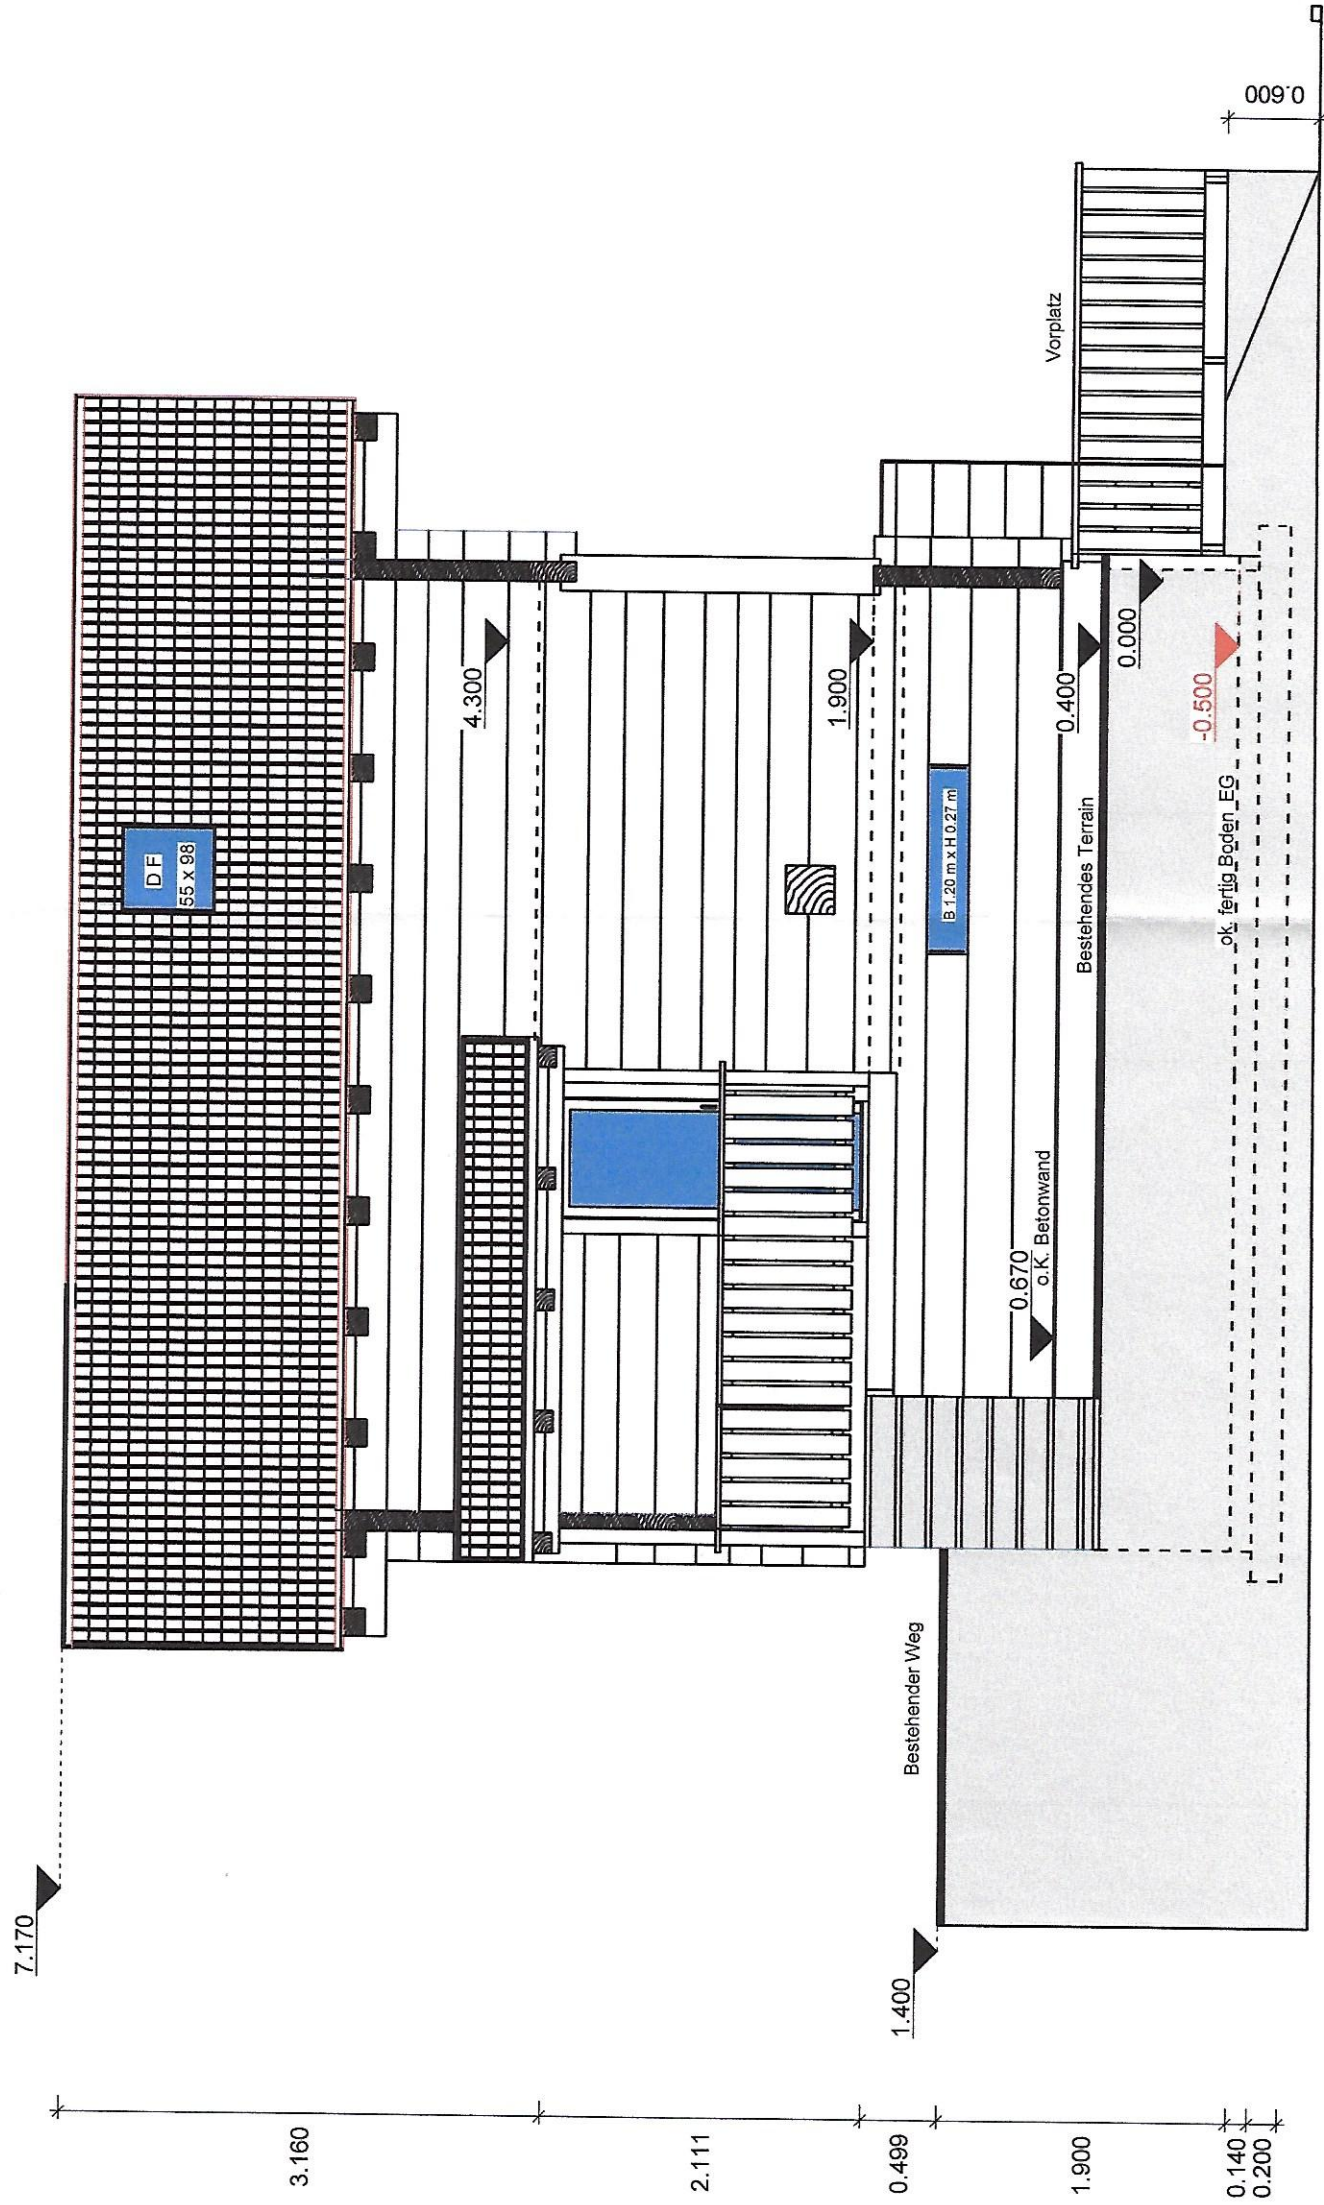


Ostansicht

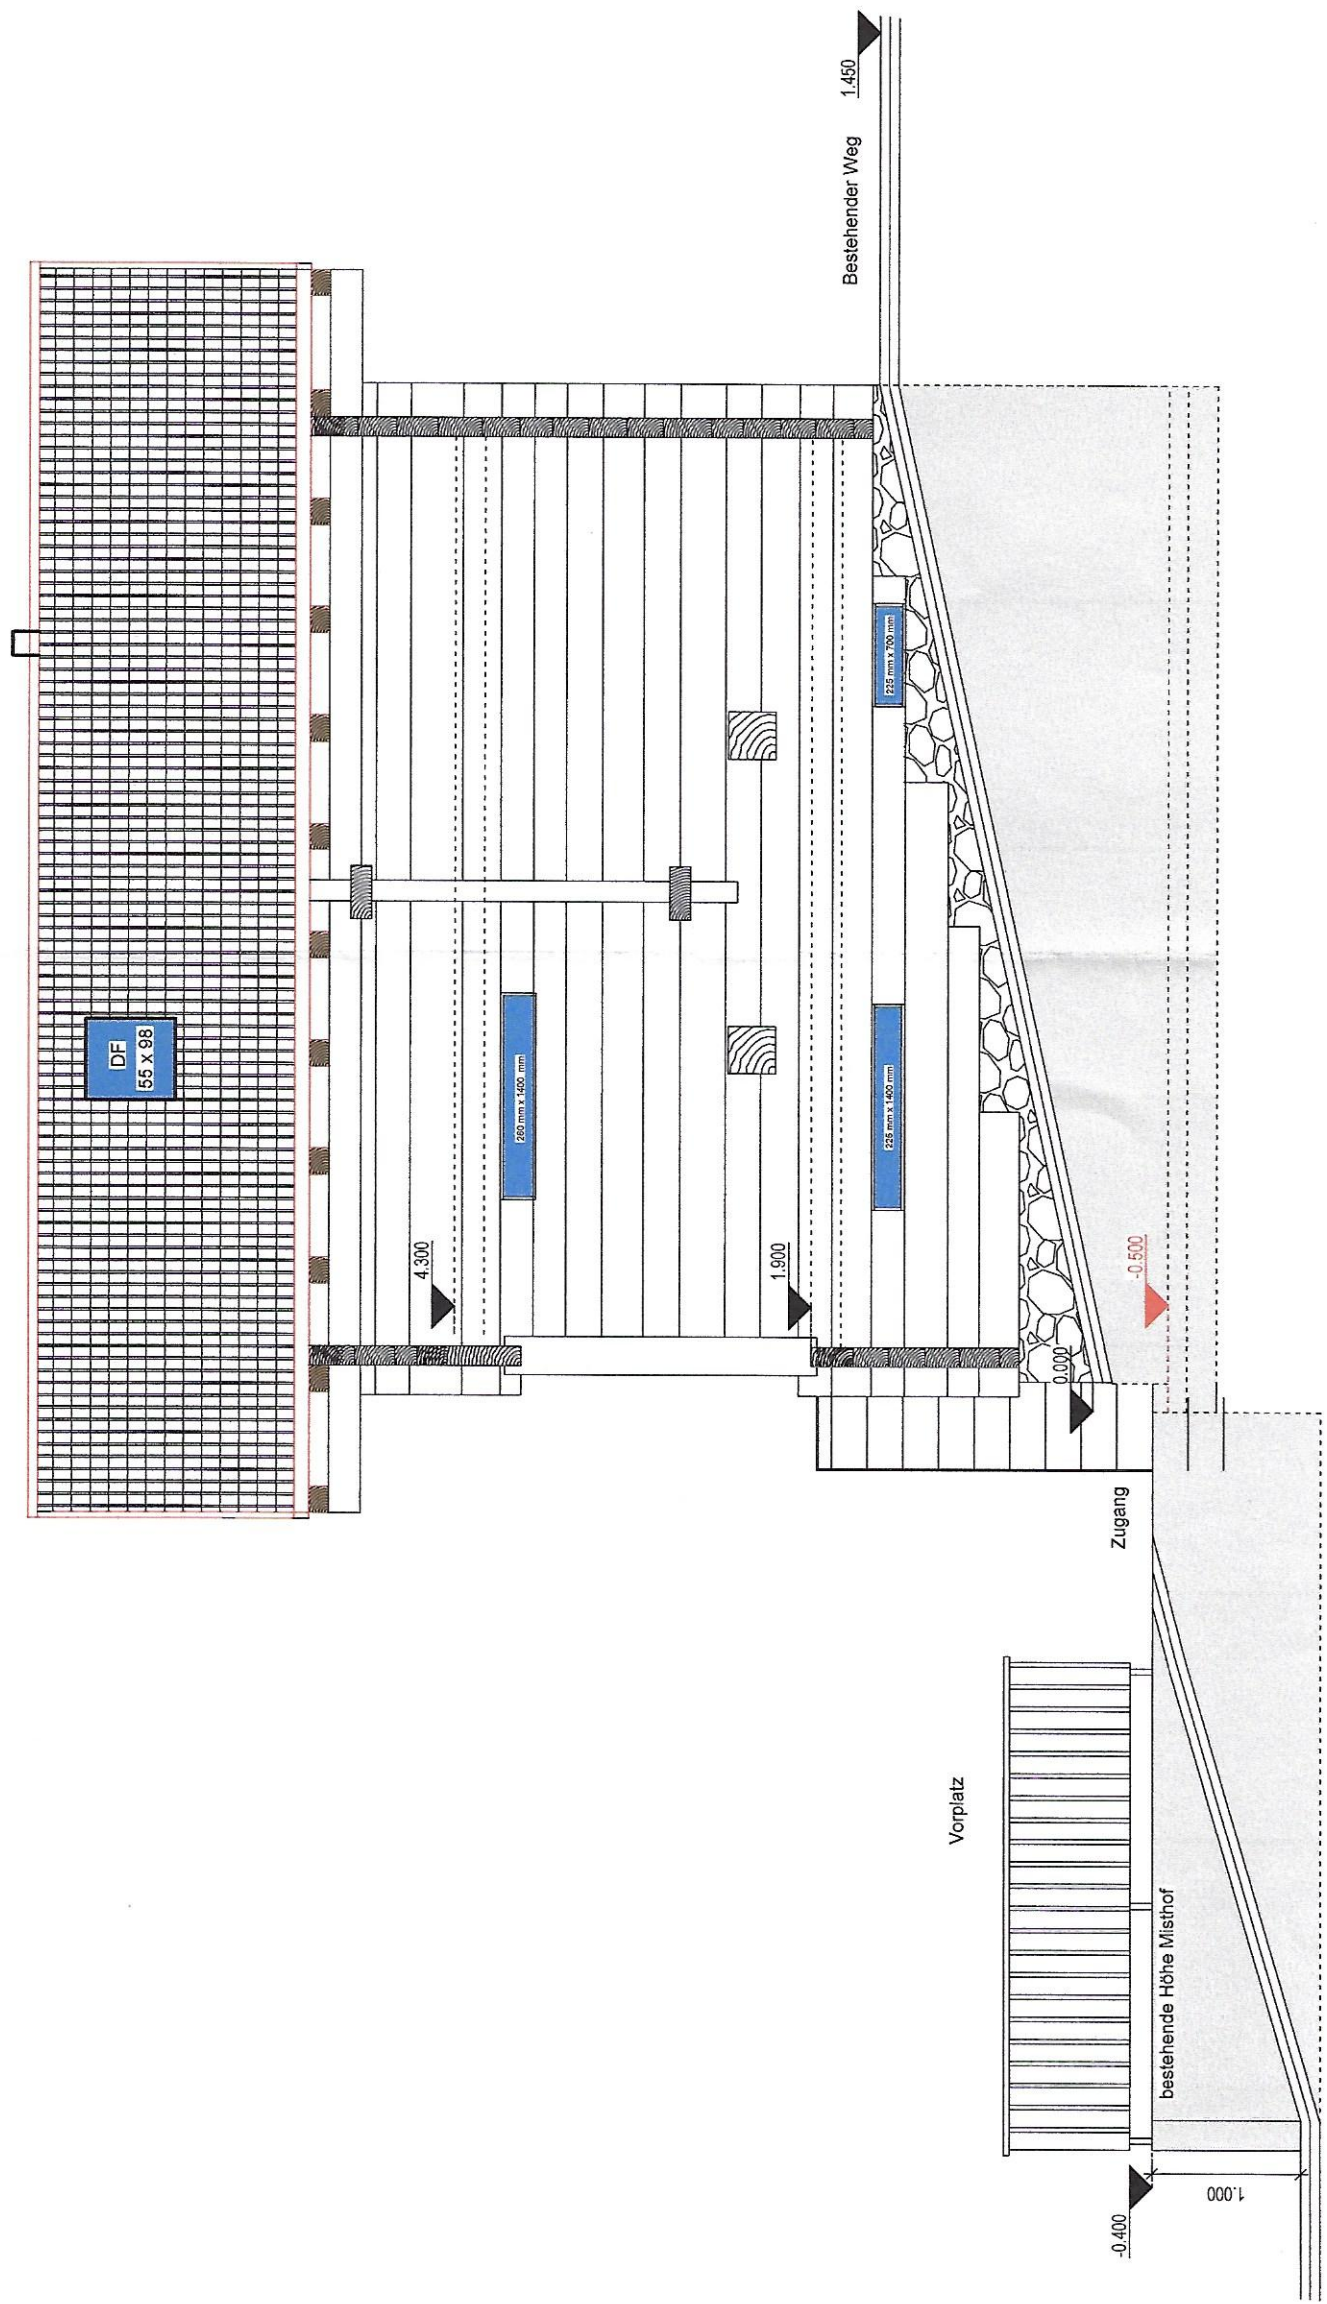


Maßstab: 1 : 50

Nordansicht

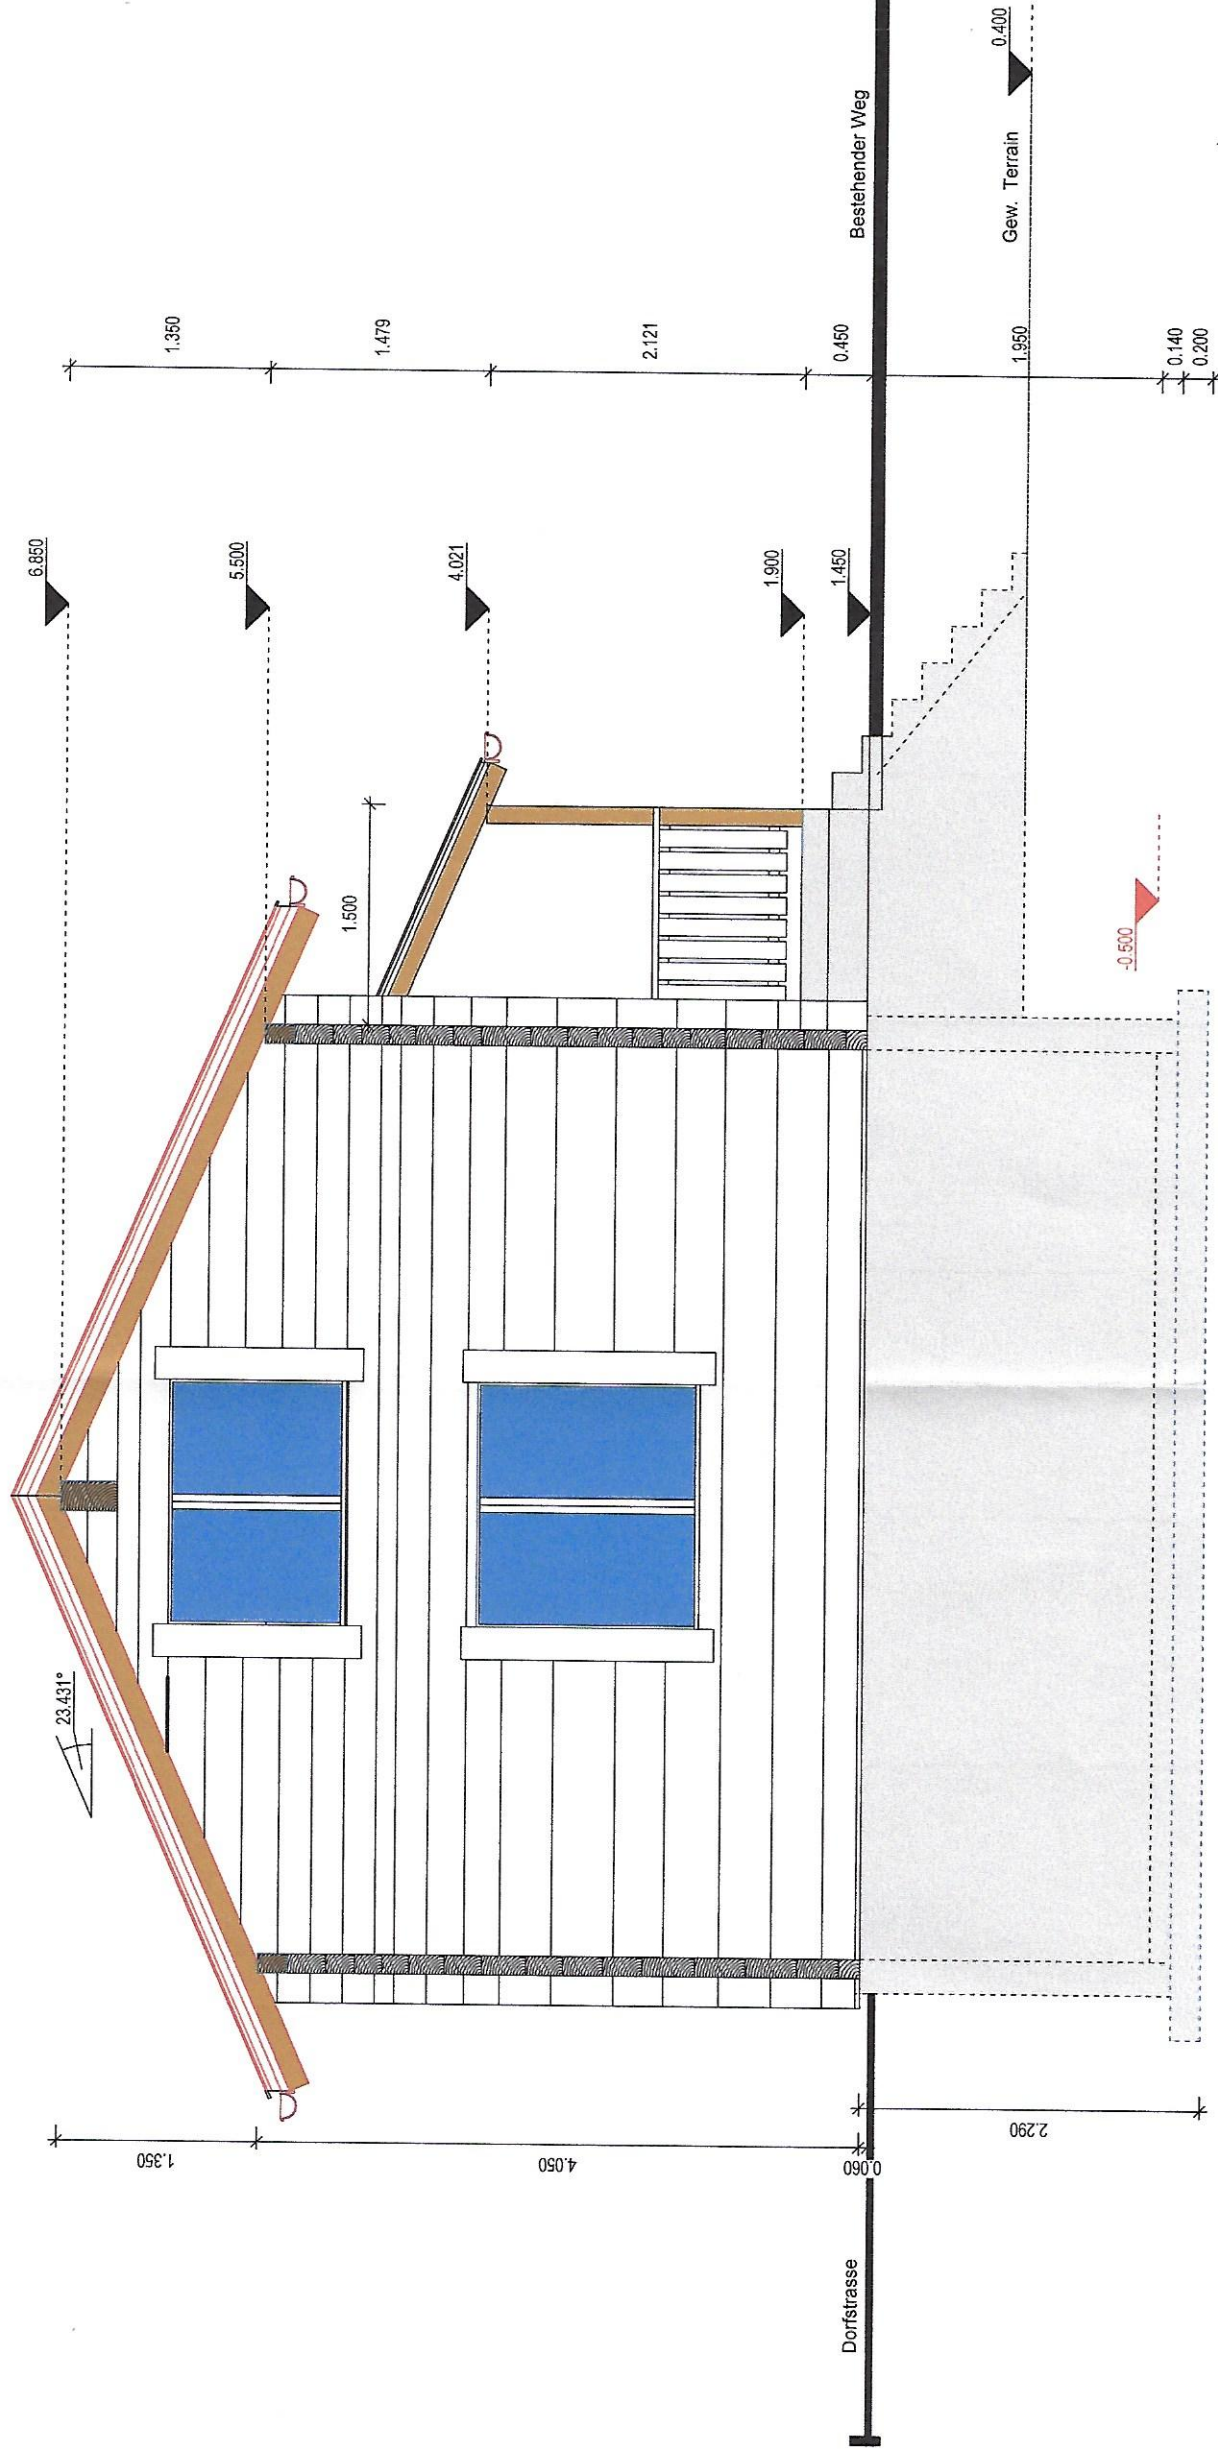


Grundriss Erdgeschoss

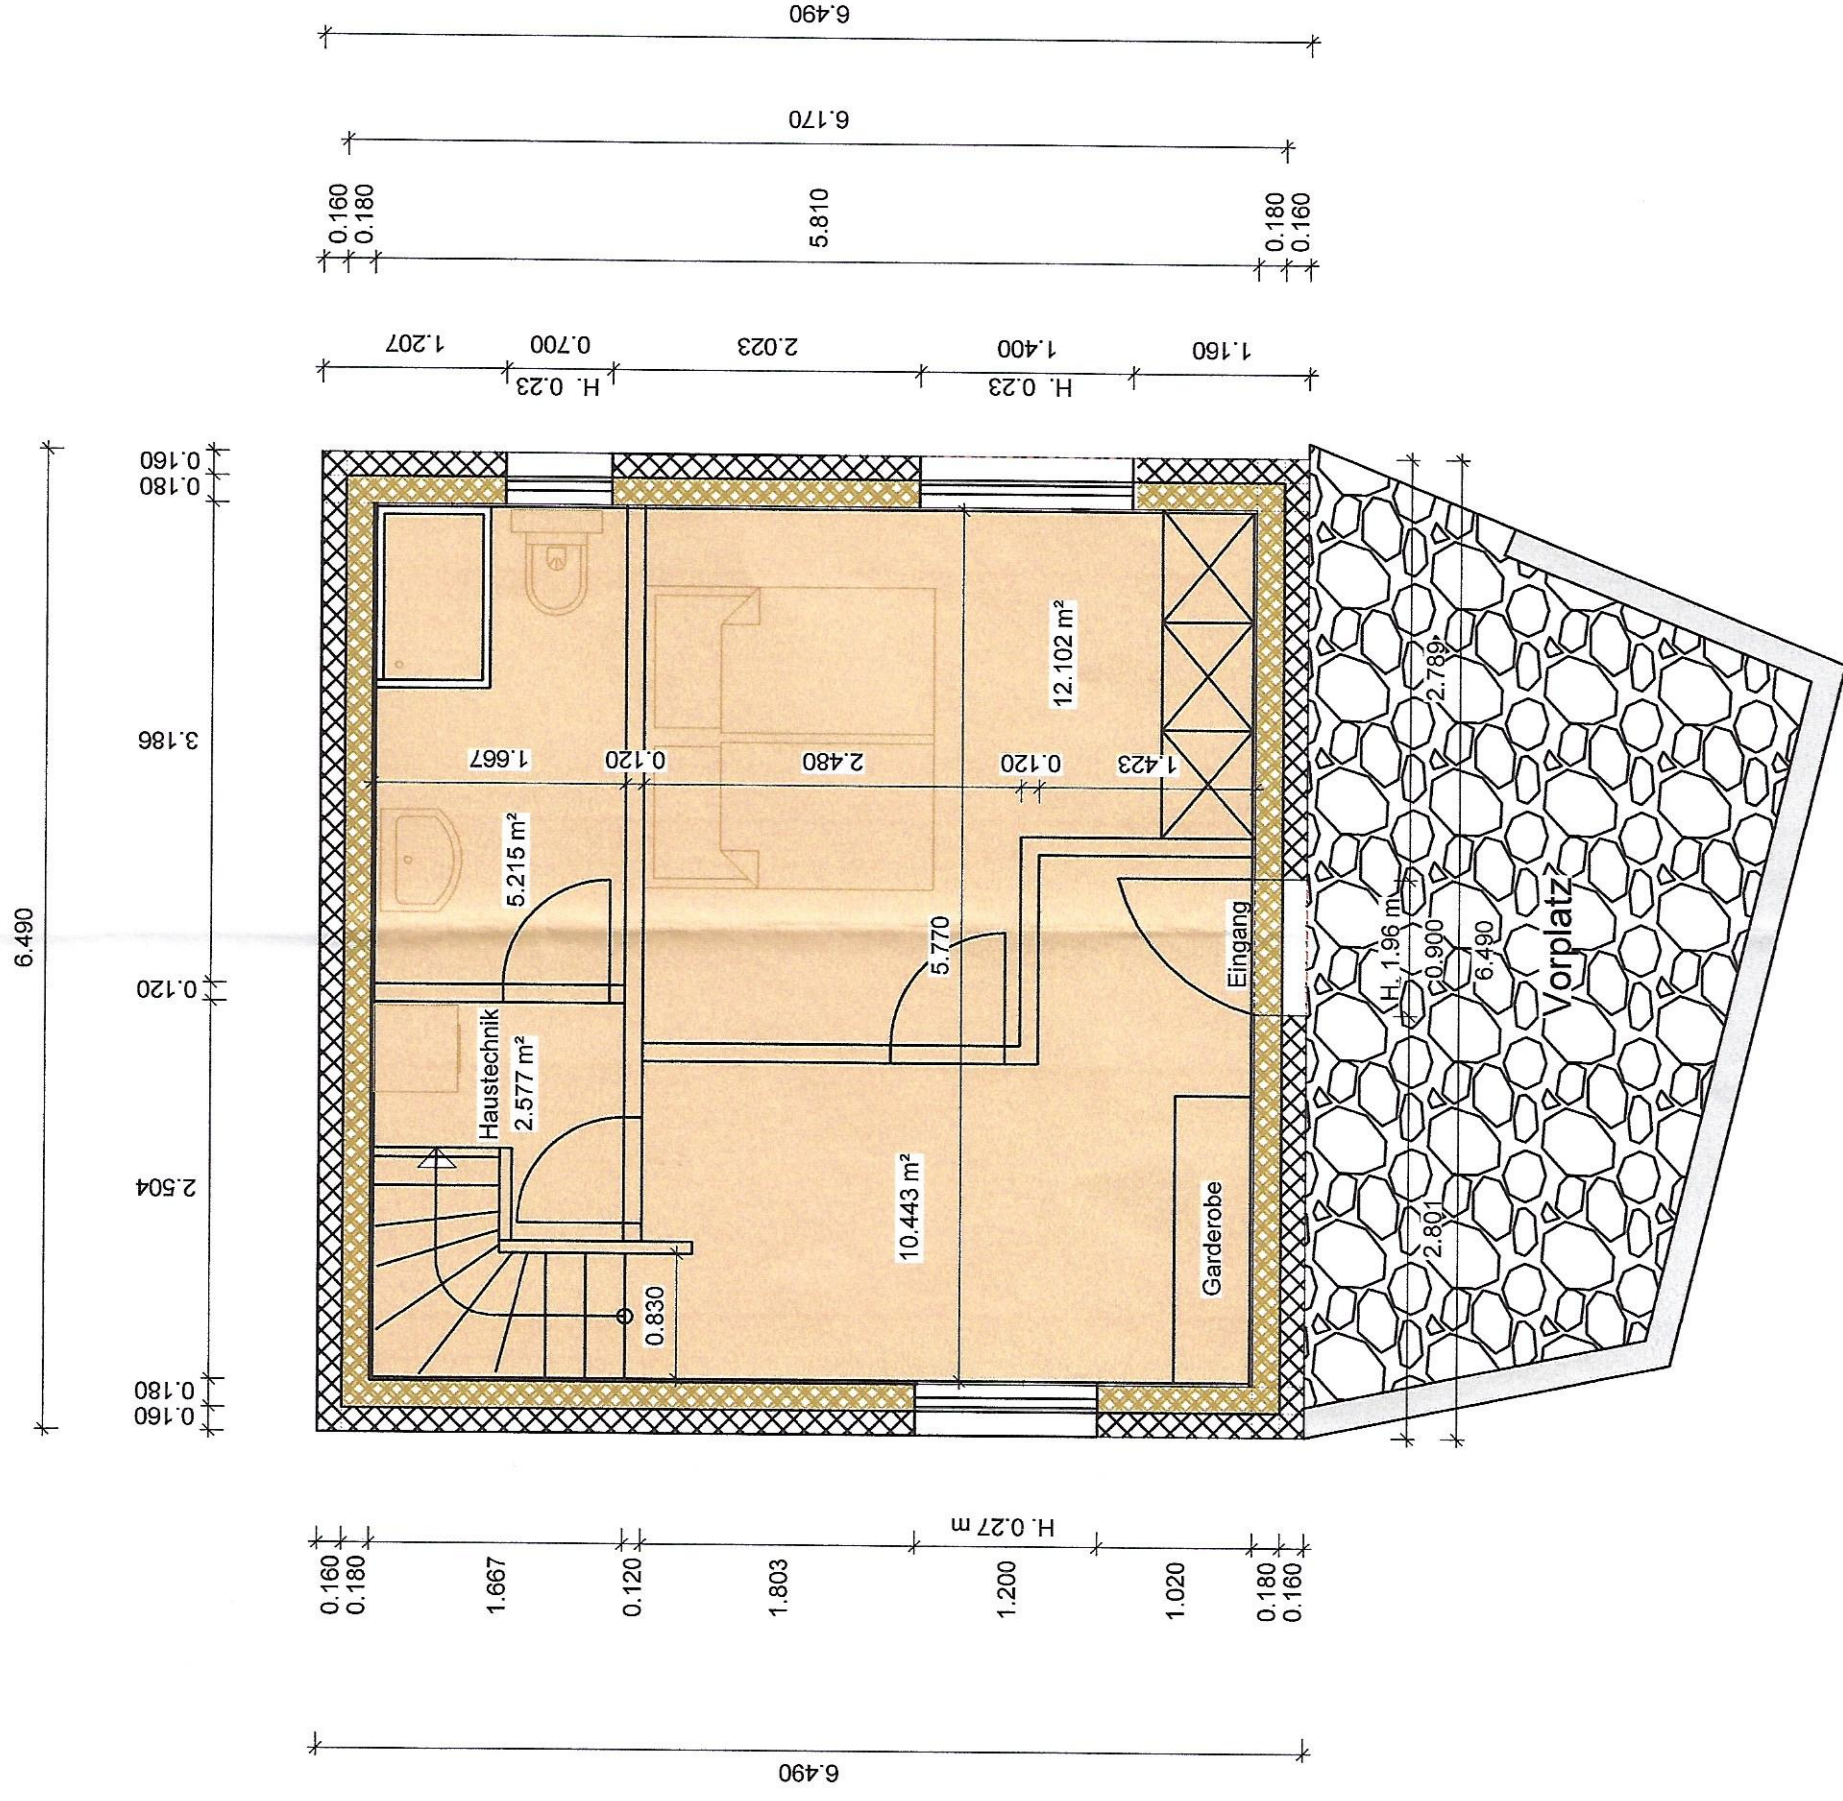


Mst. 1 : 50

Grundriss OG

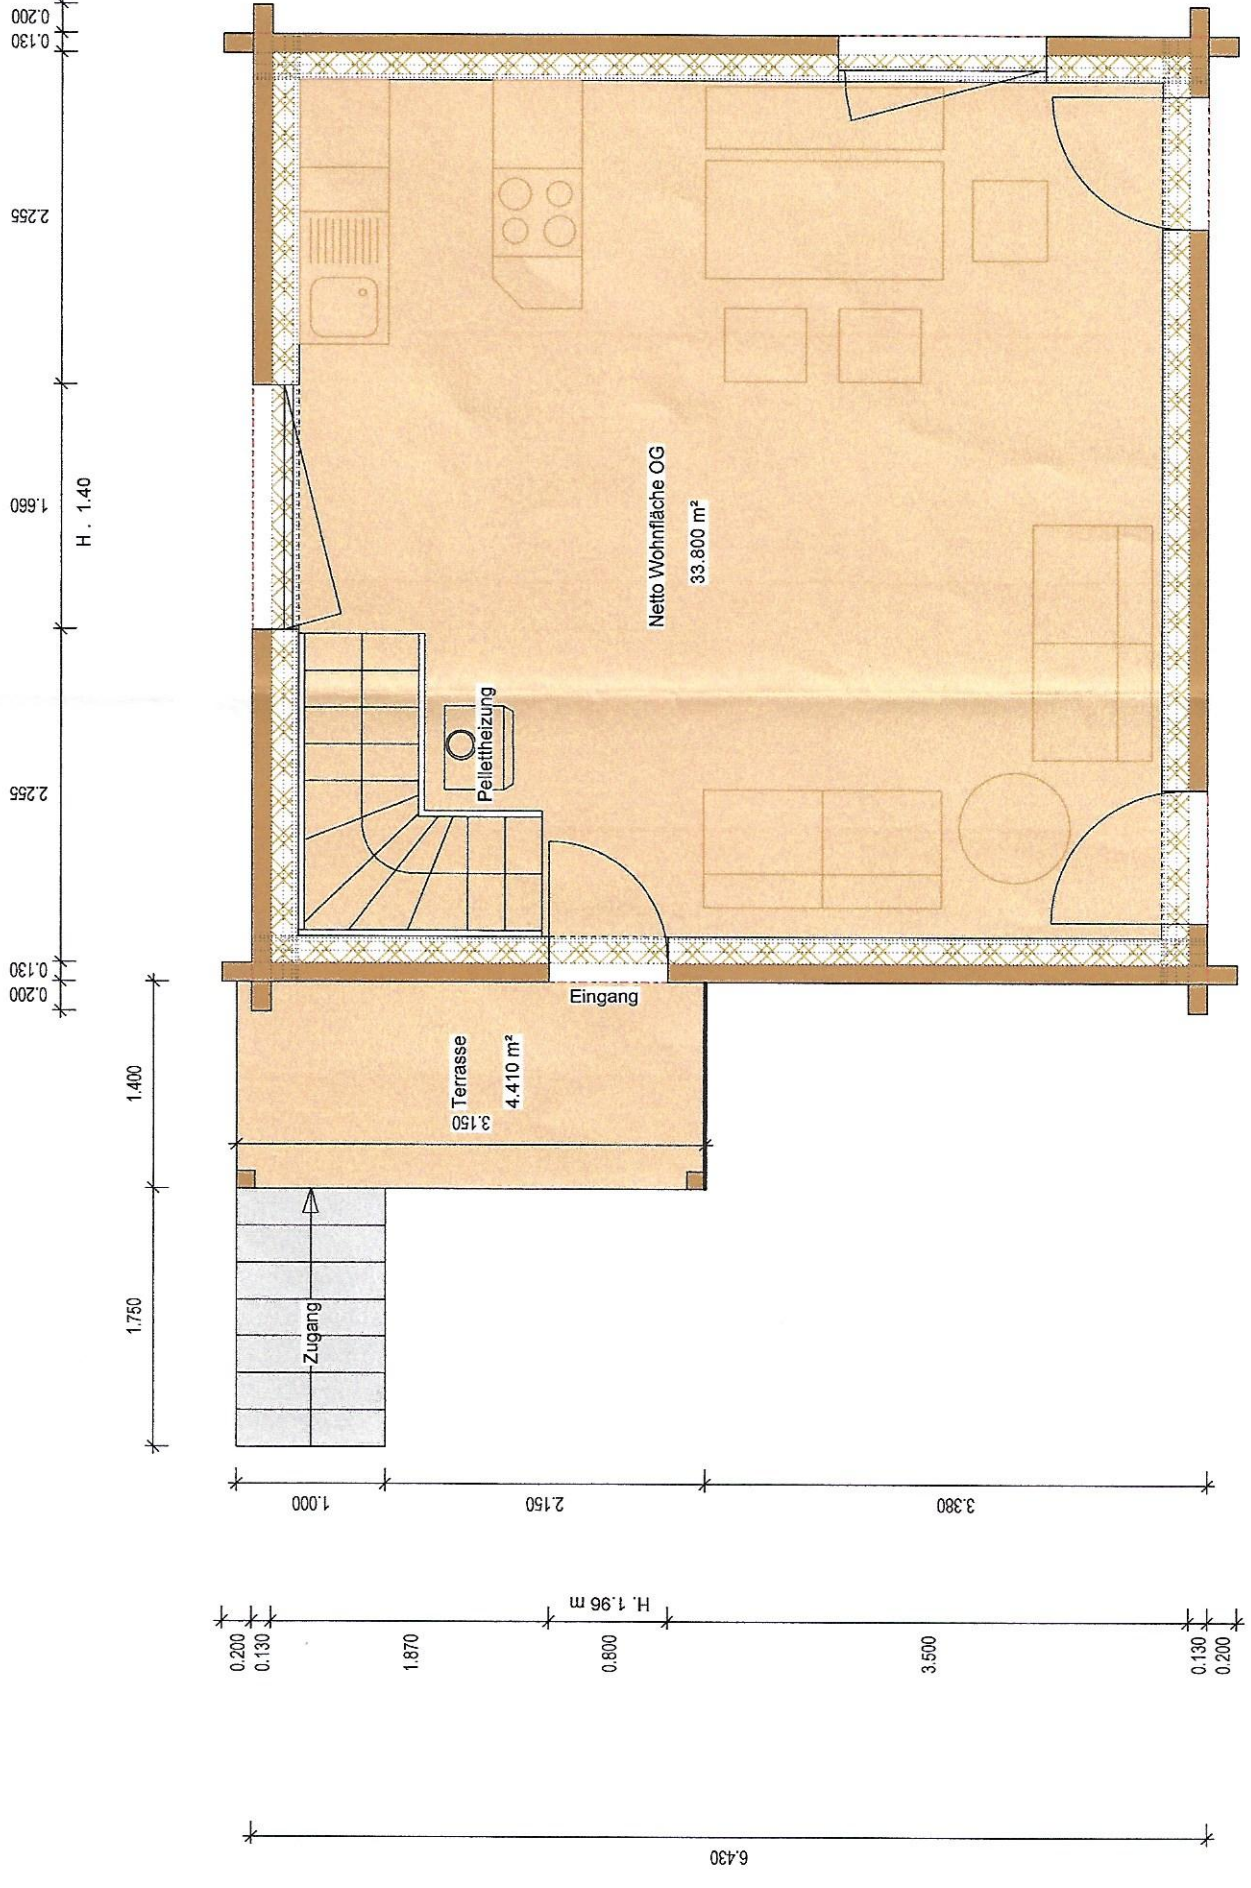


Mst. 1 : 50

Grundriss DG

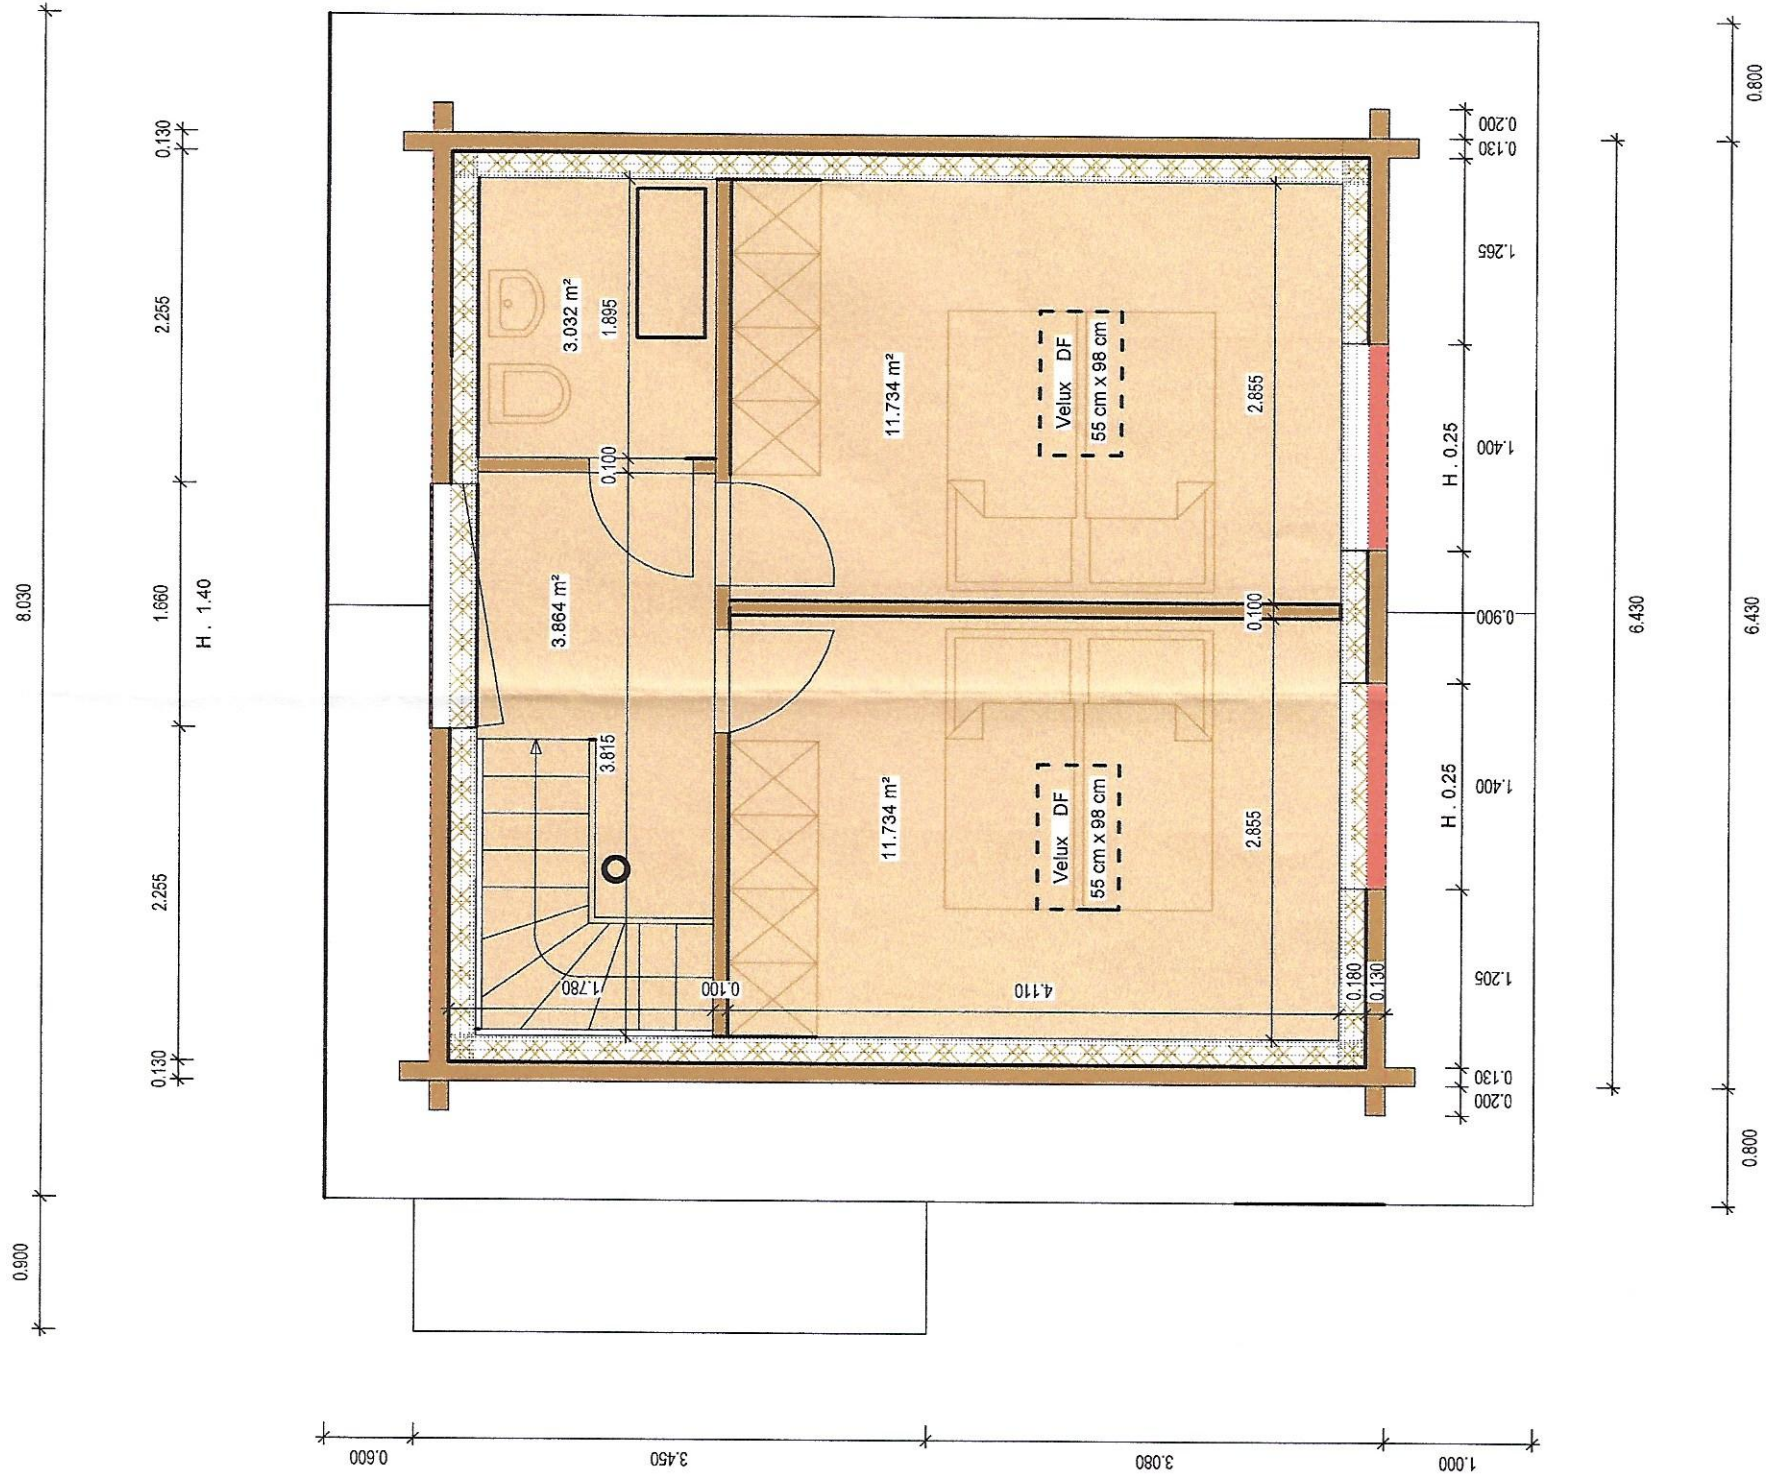

Schnitt A - A

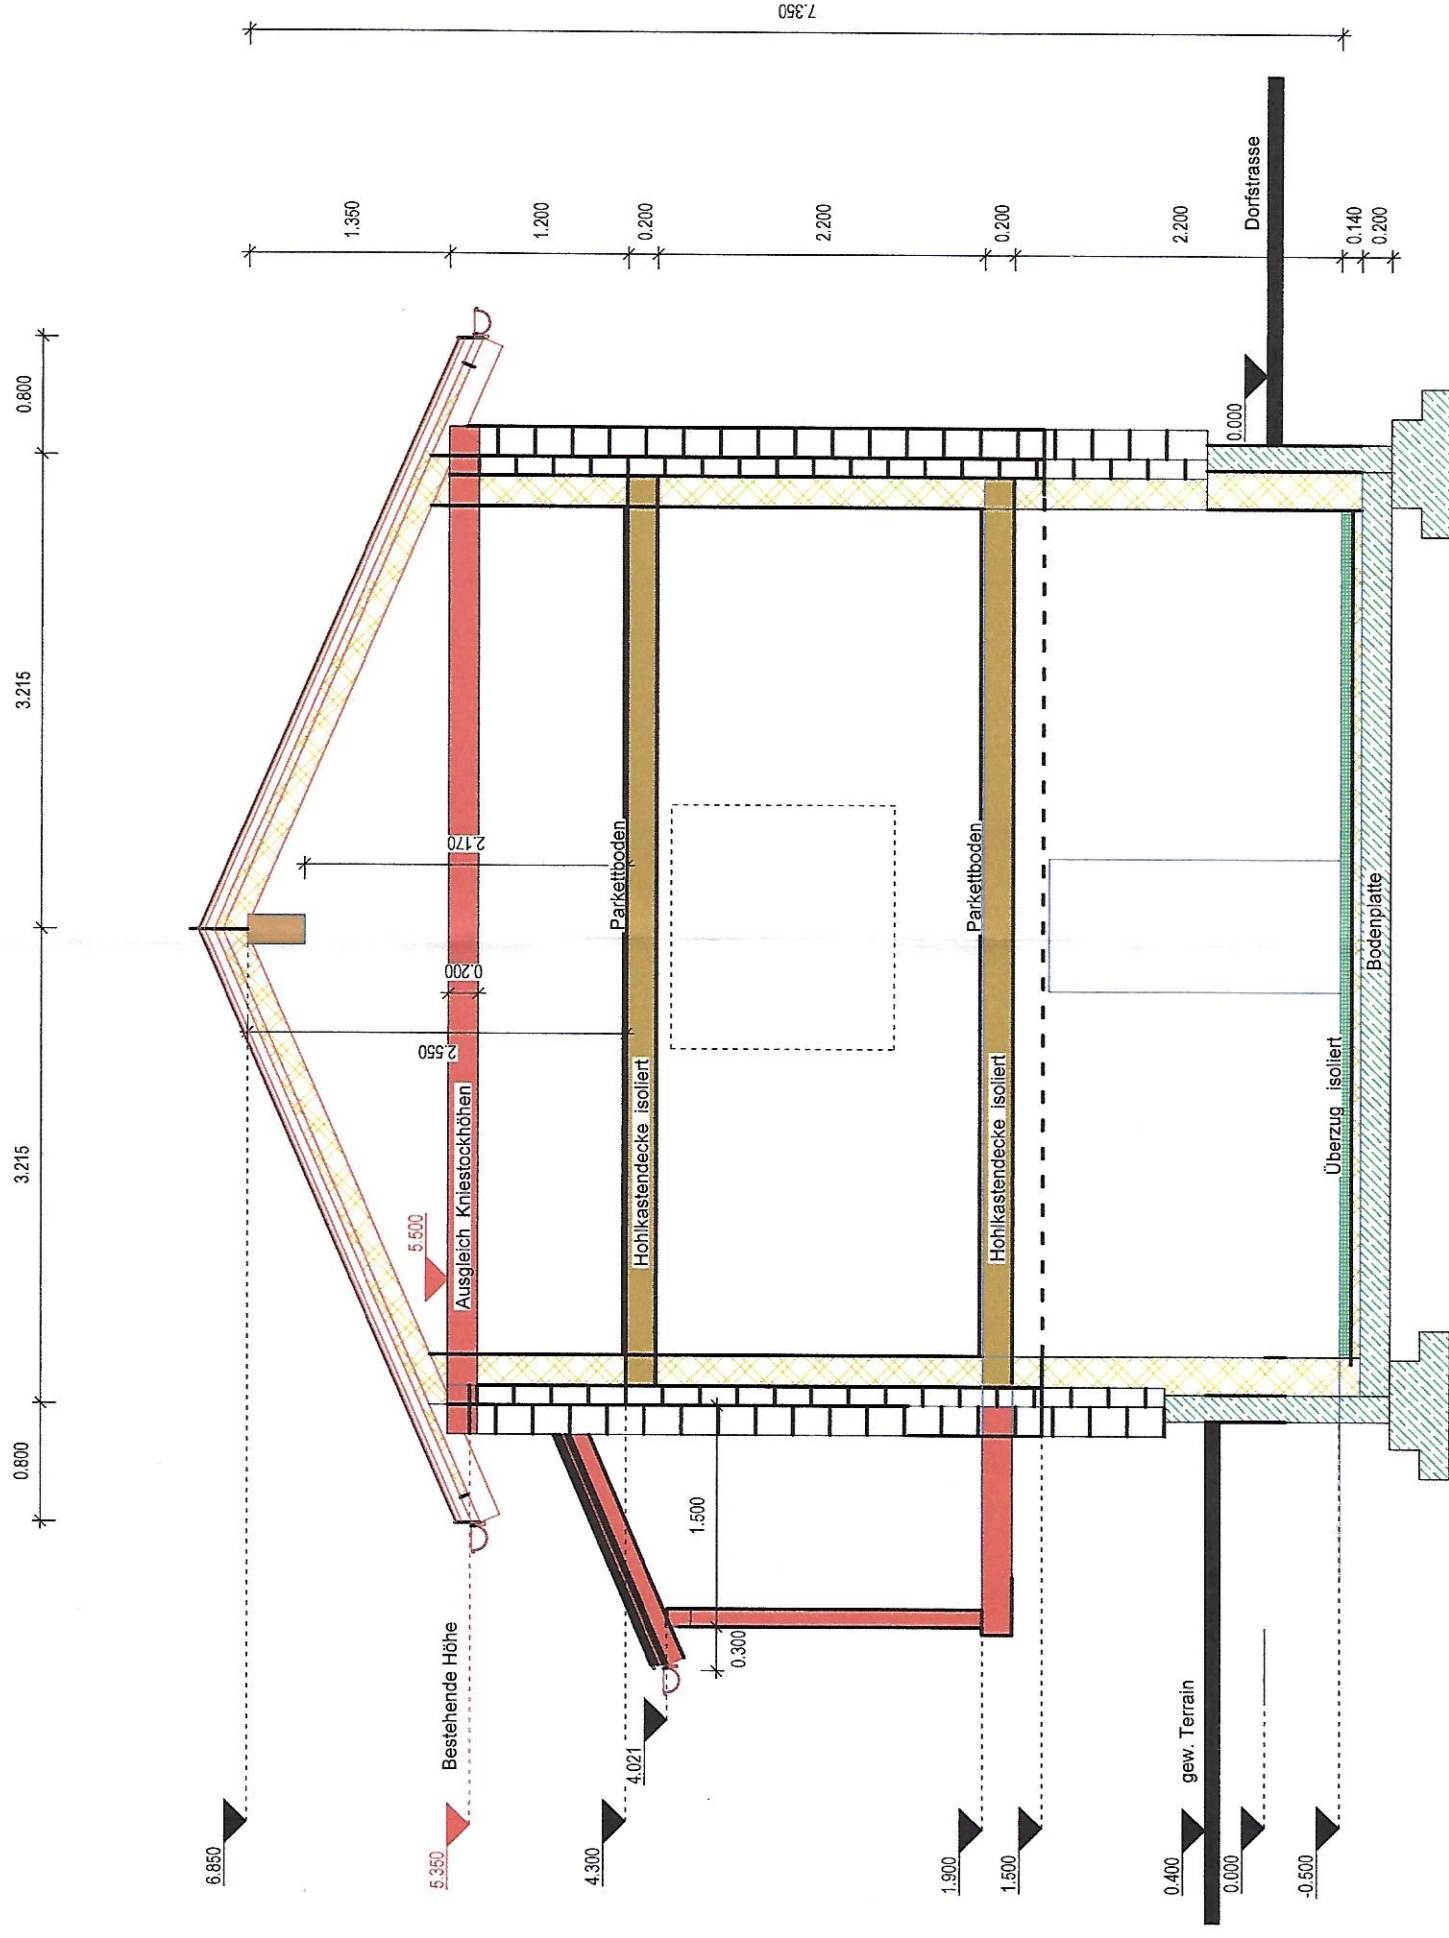

Schnitt B - B

