


LEVEL 04 - Grundriss
1:50

RAUMLISTE...	
Name	Fläche
04 EBENE	
WC	1,89 m ²
Badezimmer	6,02 m ²
Zimmer 2	11,39 m ²
Zimmer 3	12,91 m ²
Zimmer 4	15,64 m ²
Küche	16,54 m ²
Korridor	17,19 m ²
Zimmer 1	20,92 m ²
Wohnen	23,03 m ²
	125,54 m ²

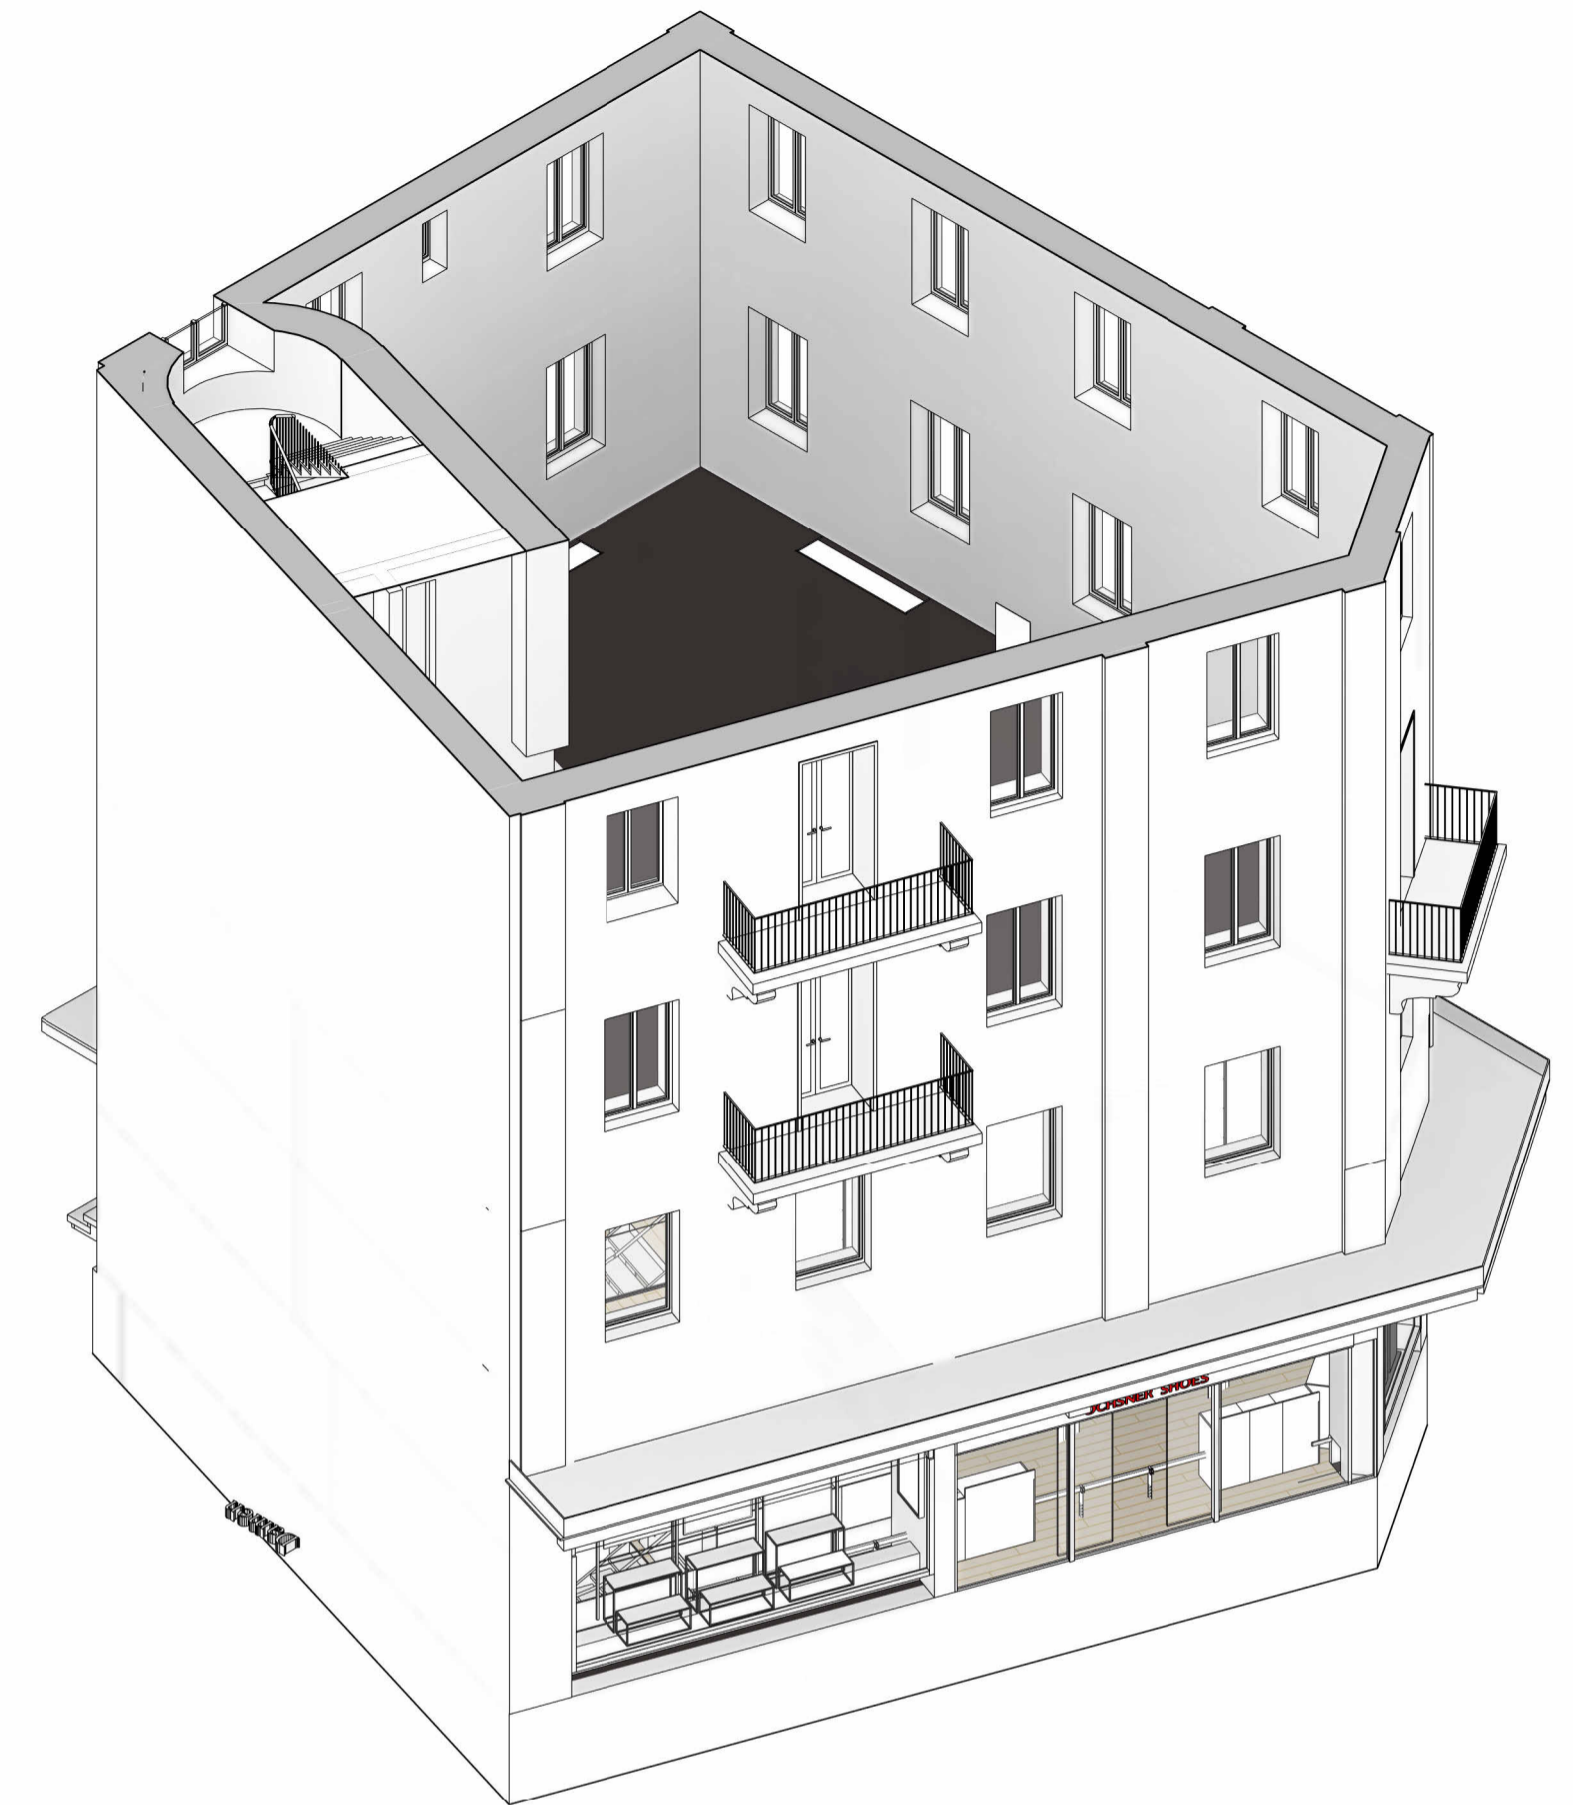

Isometrie 01

C	Änderung Beschriftungen	11.03.2026	SSC	
B	Vermessung, Anpassungem Grundriss nach Massaufnahme	02.10.2025	SSC	
A	Erste Ausgabe	29.09.2025	SSC	
Index	Art der Änderung	Datum	gez.	gepr.

PROJECT Zürich Bäckerstrasse 1 8004 Zürich	DEADLINE STATUS 00.00.0000	VKST NR. 0162	STORE TYPE ORR LEVEL 4. OG
SCOPE OF WORK Store Layout	AREA	STATUS: PRELIMINARY DRAFT	PLAN SIZE A2 594 x 420
DOCUMENT NAME 0162-ORR-Store Layout-310-03-C	CEO Datum / Unterschrift	IAD Datum / Unterschrift	VK Datum / Unterschrift
APPROVED ON 00.00.0000	DRAFTED BY SSC	PLAN NR. 310-03	INDEX C
LAYOUT SOURCE 3D-Aufmass		SCALE 1:50	



ALL MEASUREMENTS MUST BE CHECKED BY THE CONTRACTOR ON SITE. ANY DISCREPANCIES MUST BE REPORTED TO THE SITE MANAGEMENT IMMEDIATELY.