


WOHNUNG 0.3

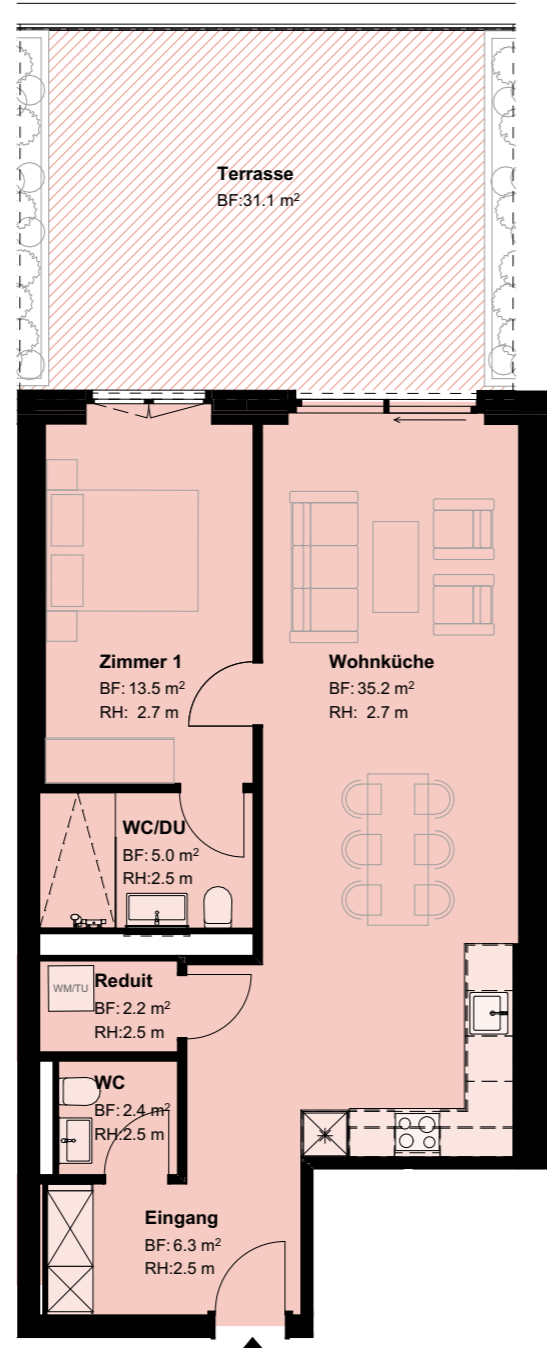

2½ Zimmer-Wohnung


Geschoss	Erdgeschoss
Wohnfläche (BGF)	74.2 m ²
Sitzplatz / Balkon (ANF)	31.1 m ²

Die Wohnflächen (BGF) definieren sich mit 30 cm der Aussenwände, inklusiv Innenwände, Stützen und halber Wohnungstrennwände, exklusiv Schächte (Steigzonen) und inklusiv der Reduit innerhalb der Wohnung. Änderungen, Anpassungen und/oder Massabweichungen können vorkommen und bleiben jederzeit vorbehalten.

Lage der Wohnung



Grundriss Erdgeschoss

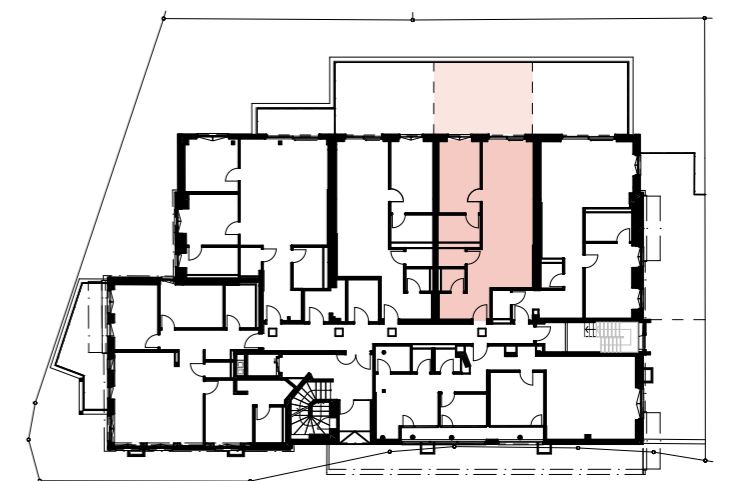

Massstab 1 : 100

