


WOHNUNG 2.5

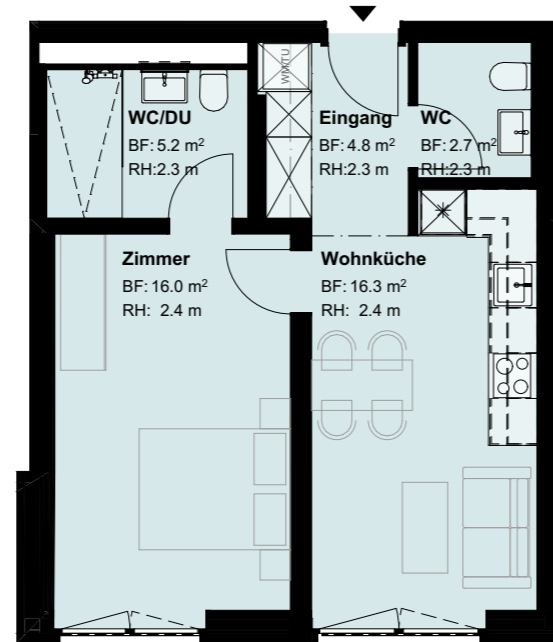

2½ Zimmer-Wohnung

Geschoss 2.Obergeschoss


Wohnfläche (BGF) 52.4 m²
Sitzplatz / Balkon (ANF) - m²

Die Wohnflächen (BGF) definieren sich mit 30 cm der Aussenwände, inklusiv Innenwände, Stützen und halber Wohnungstrennwände, exklusiv Schächte (Steigzonen) und inklusiv der Reduit innerhalb der Wohnung. Änderungen, Anpassungen und/oder Massabweichungen können vorkommen und bleiben jederzeit vorbehalten.

Lage der Wohnung



Grundriss 2.Obergeschoss

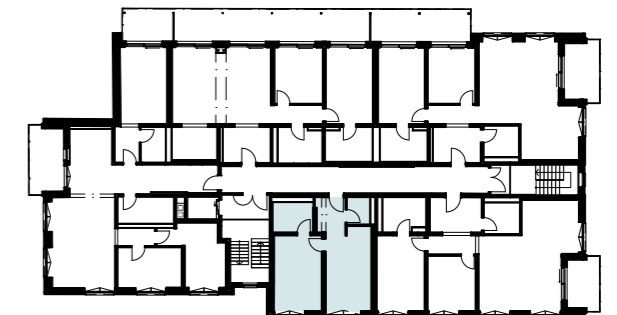

Massstab 1 : 100

