


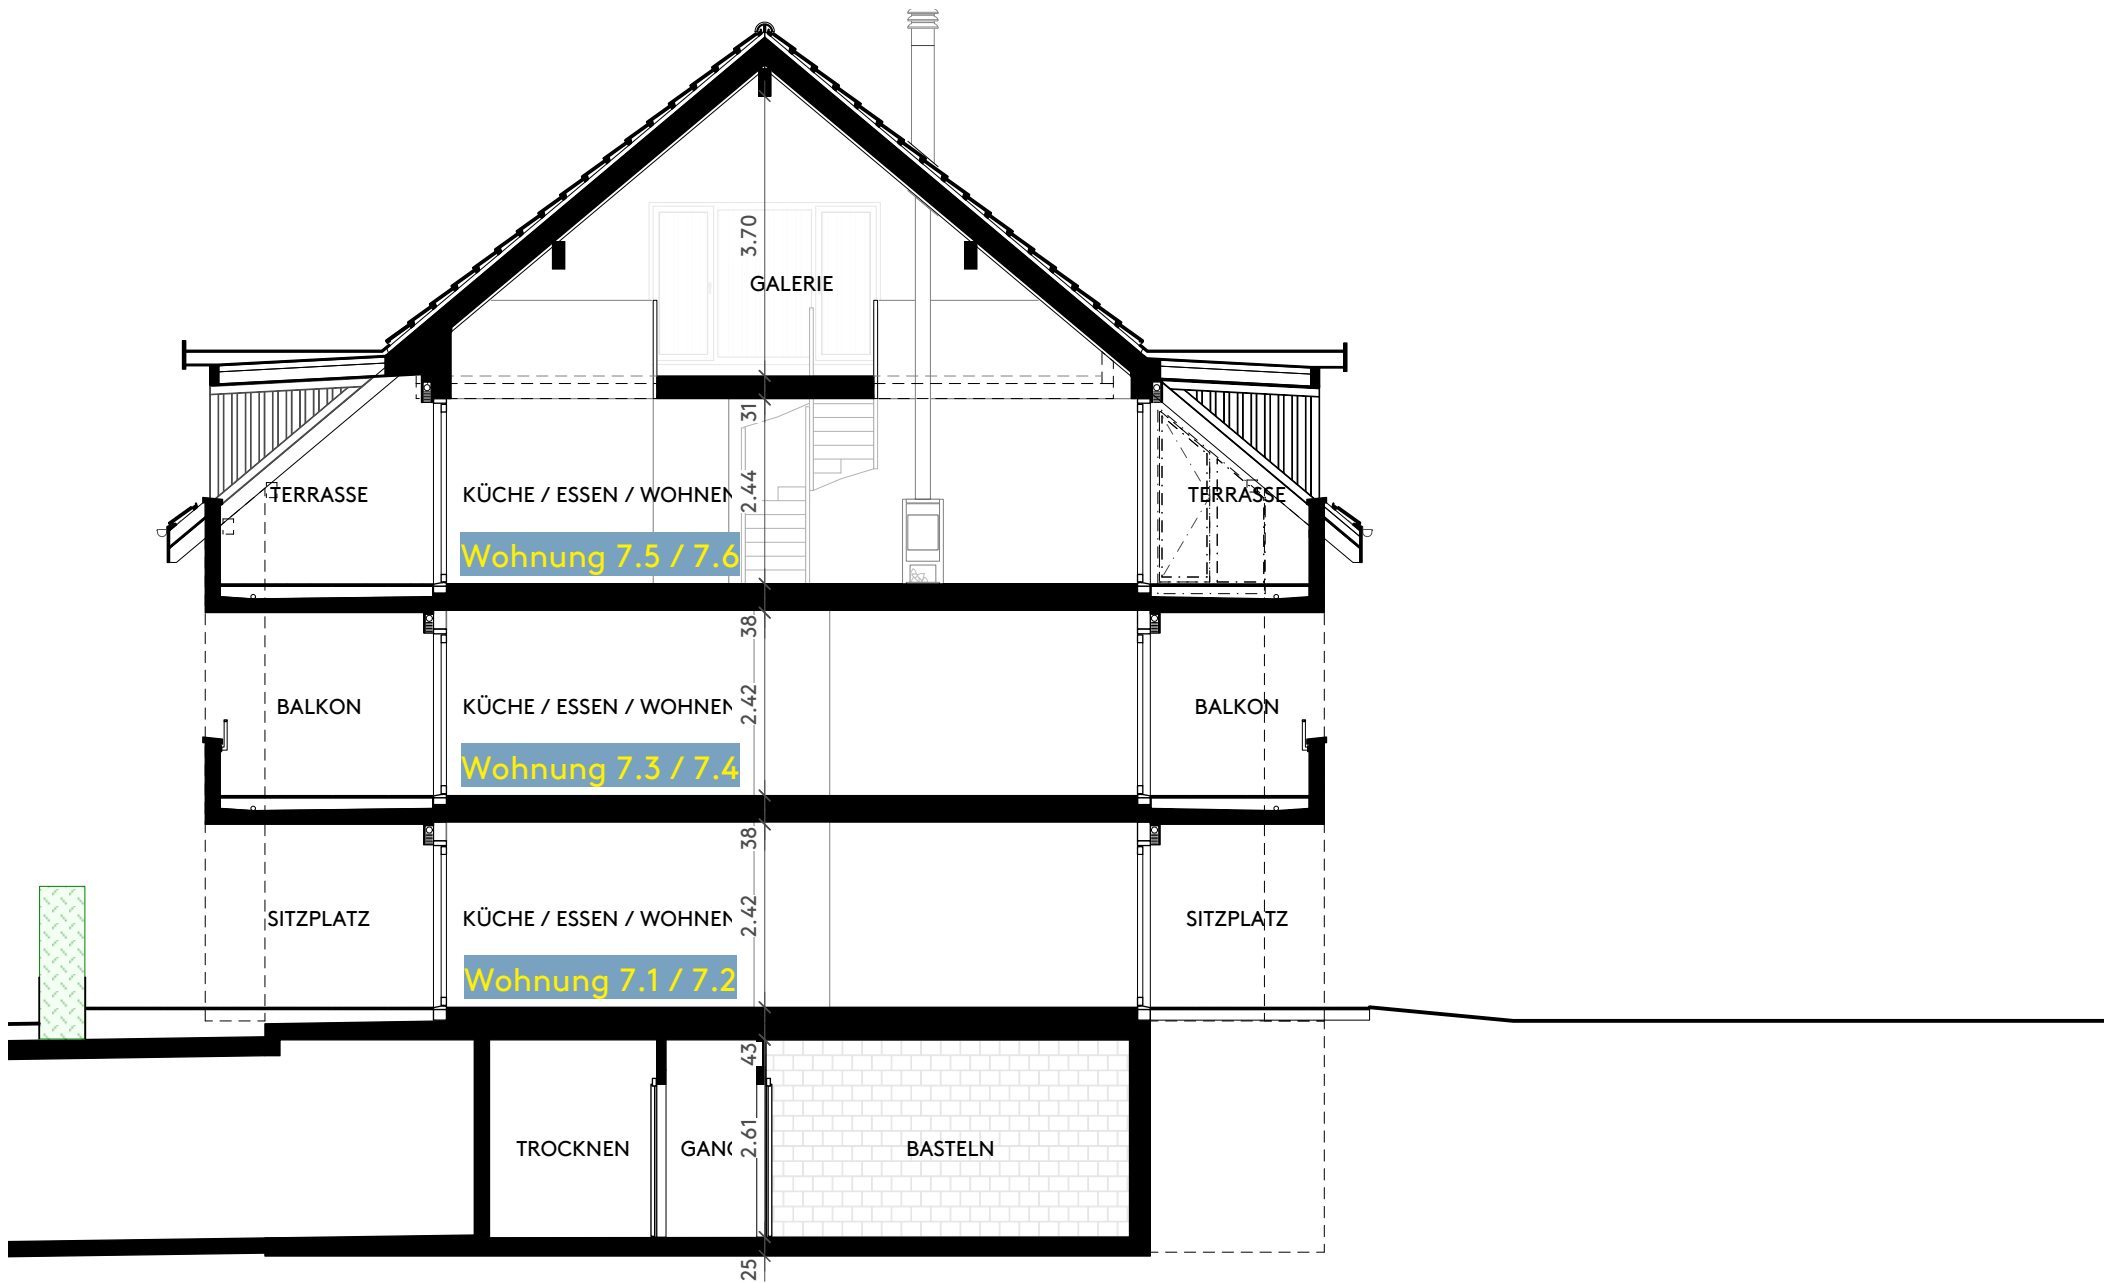


Belpbergstrasse 7, 3115 Gerzensee

QUERSCHNITT - Wohnung 7.1 - 7.6

01.10.2018

Massstab 1:100

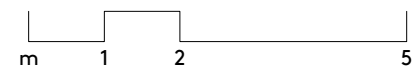




Belpbergstrasse 7, 3115 Gerzensee

GRUNDRISS OBERGESCHOSS - Wohnung 7.3

01.10.2018

Masstab 1:100

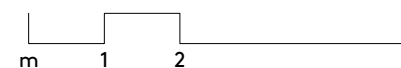





Belpbergstrasse 7, 3115 Gerzensee

GRUNDRISS UNTERGESCHOSS - Wohnung 7.3

01.10.2018

Massstab 1:100

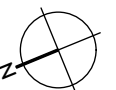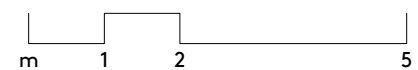





Belpbergstrasse 9a, 3115 Gerzensee

EINSTELLHALLE

01.10.2018

Massstab 1:150

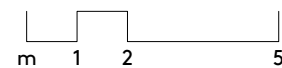

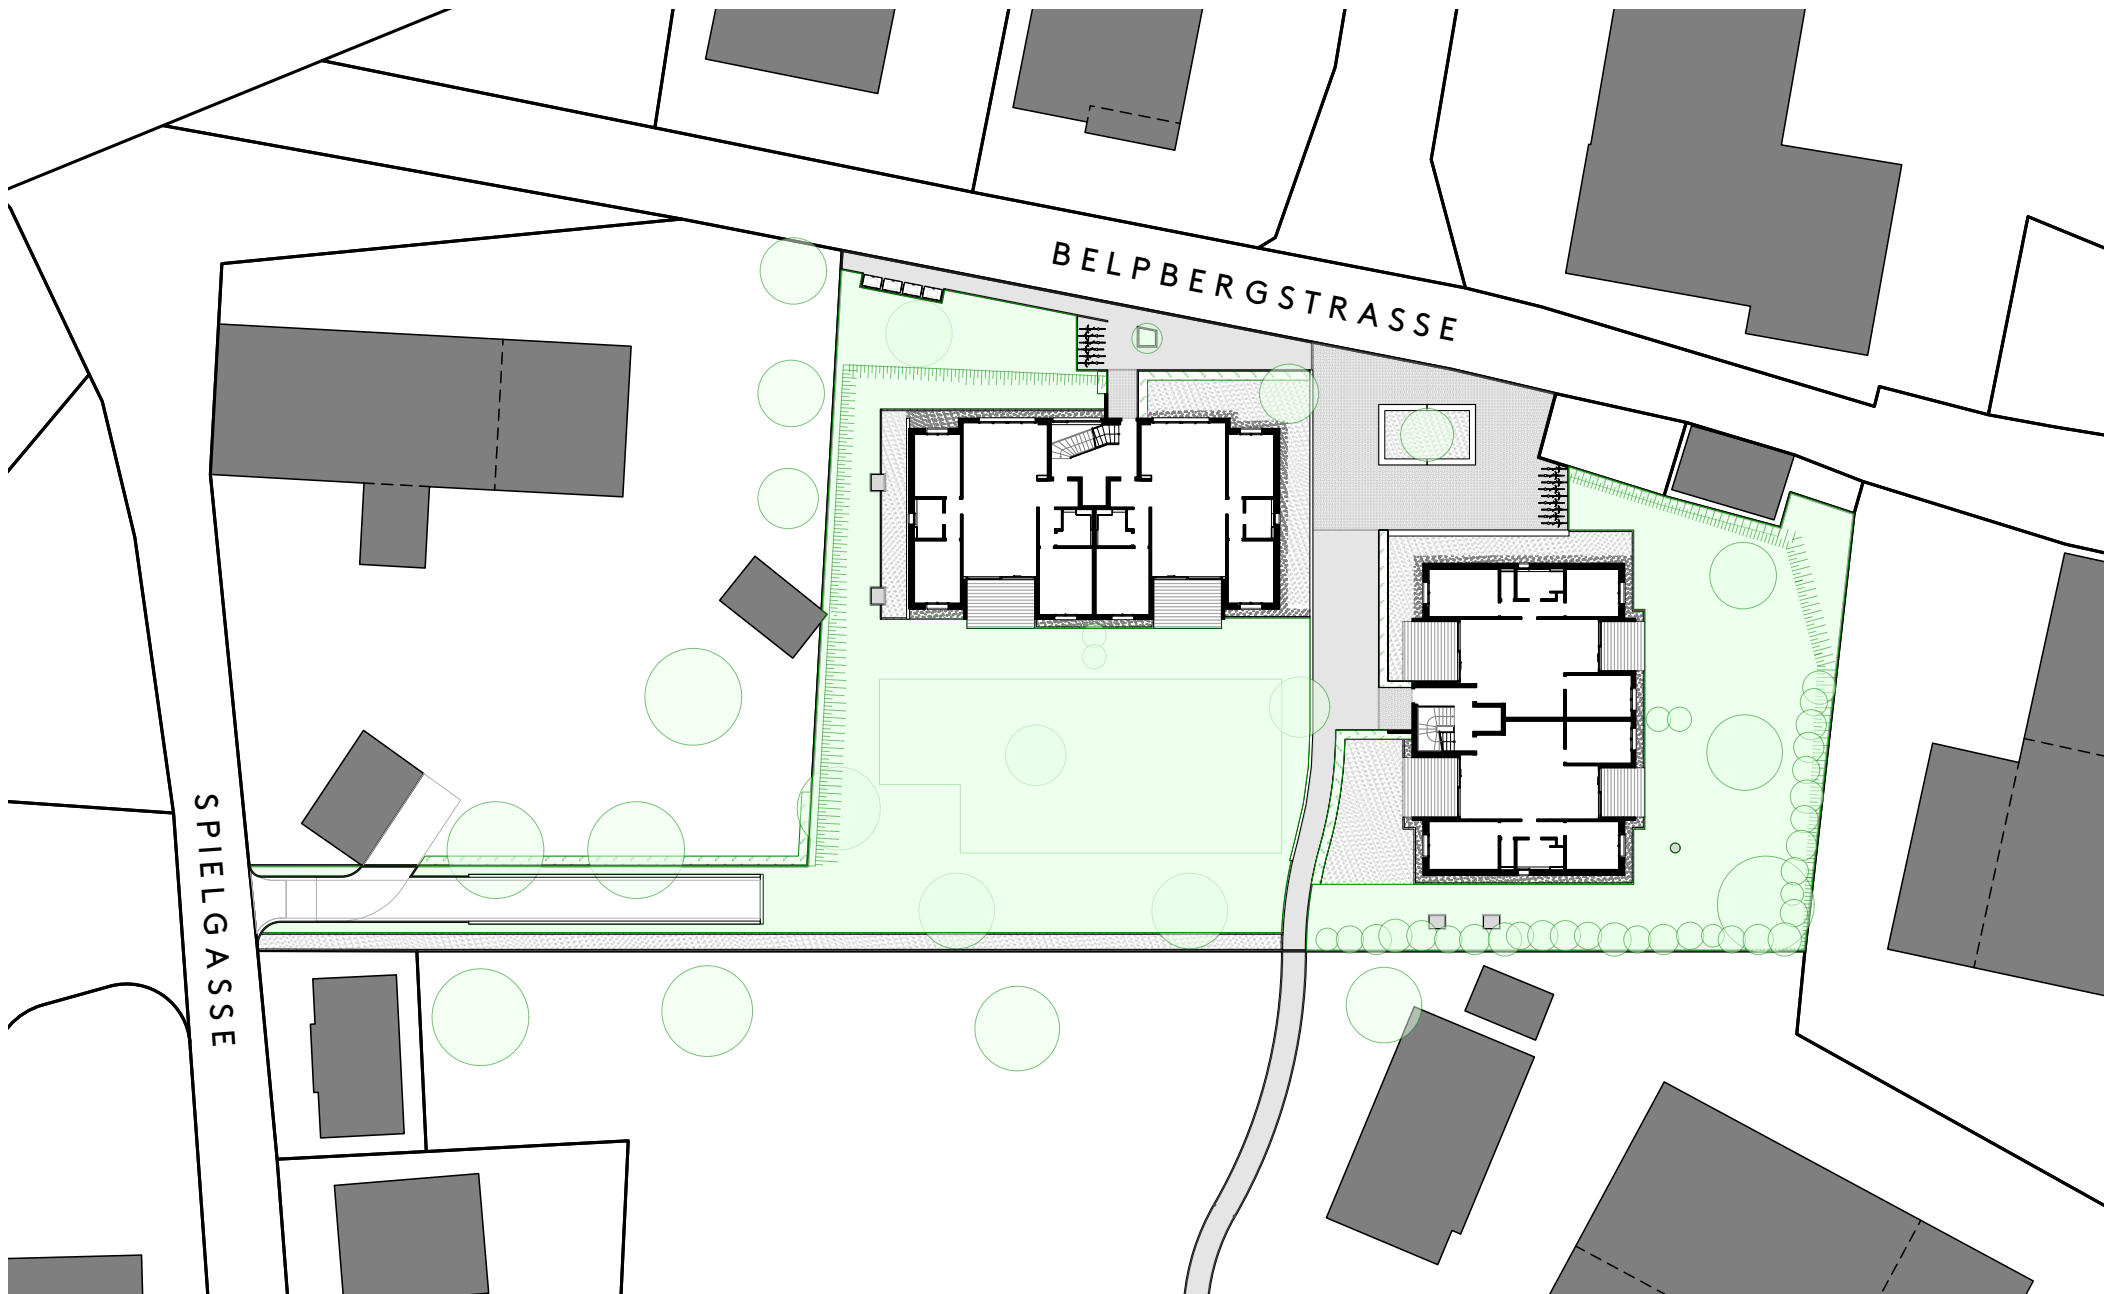

Belpbergstrasse 7 + 9, 3115 Gerzensee

UMGEBUNGSGESTALTUNGSPLAN

01.10.2018

Massstab 1:500

