


WOHNUNG 2

BF: 56.48 m²

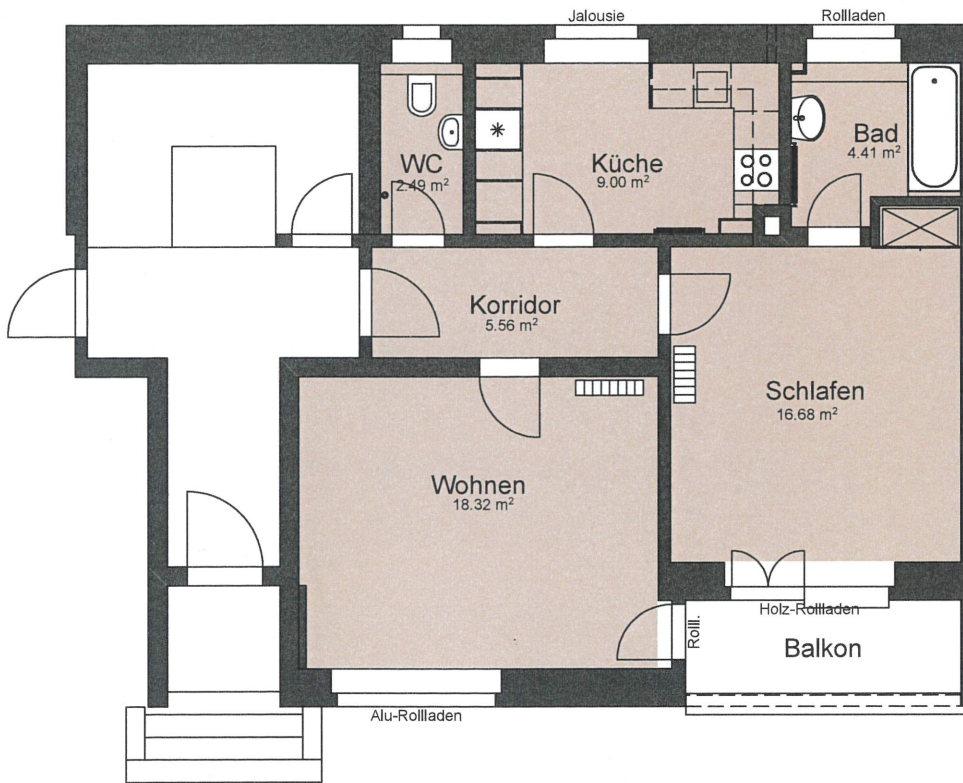

Trees & Partner ^{sa}	Renovation Parterre rechts		Objekt: Brückfeldstrasse 38, 3012 Bern				
	Grundriss		Bauherr: Baugesellschaft Monbijou AG				
	Massstab: 1:100 (A4)		Revidiert:				
	Gezeichnet: 21.04.2020 / hn		Gedruckt: 23.04.2020				
	Liegenschaftsverwaltung, Baubegleitung		Seftigenstrasse 2 3000 Bern 14				
		☎ 031 310 41 41		📠 031 310 41 40		e-mail: info@trees-partner.ch	