


# Grundriss Umgebung

Postweg 2  
5012 Schönenwerd

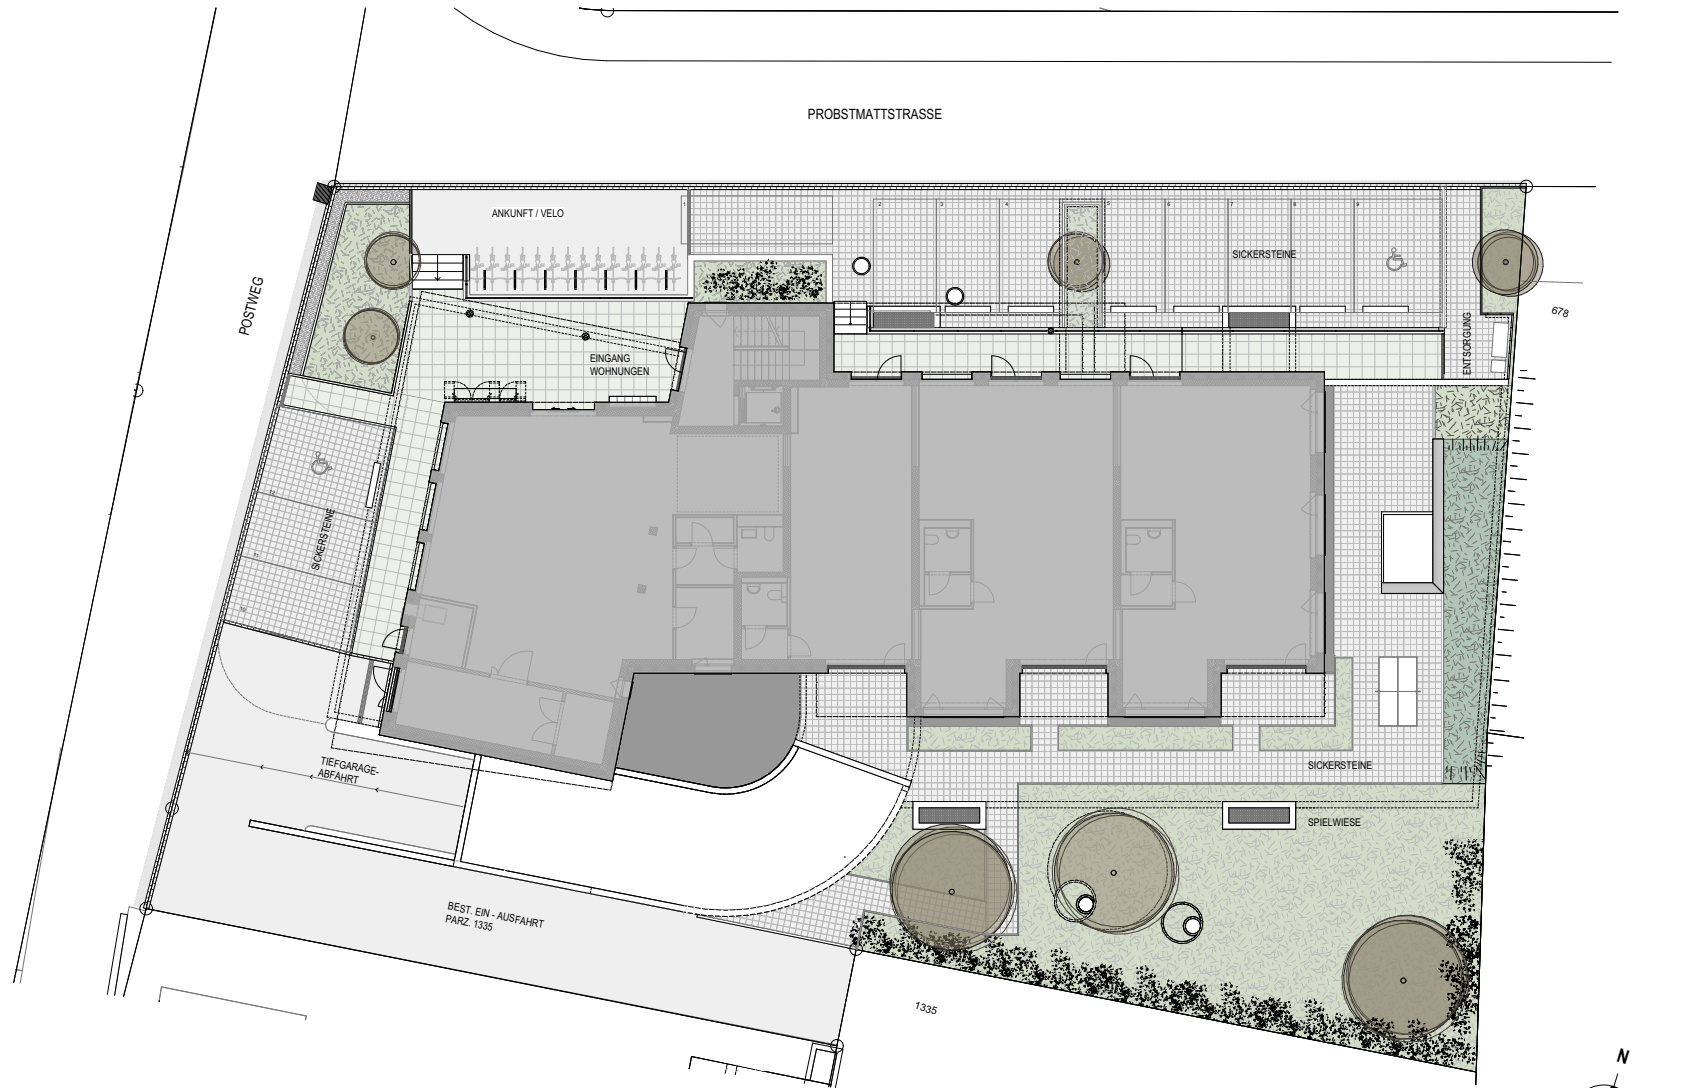


ERSTVERMIETUNG



**REALIT TREUHAND AG**  
Kim Meier  
Bahnhofstrasse 41, 5600 Lenzburg  
Telefon 062 885 88 27  
kim.meier@realit.ch www.realit.ch

Massstab 1:100 / A4

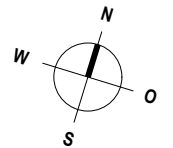

copyright  
Firmenmitglied SIA

**lämli** \_architektur