

Grundriss Erdgeschoss

Postweg 2
5012 Schönenwerd

Gewerbe Post 01 VERMIETET

Gewerbe 02 57.5 m²

Gewerbe 52.4 m²
WC 2.9 m²
Vorzone 2.2 m²


Gewerbe 03 89.1 m²

Gewerbe 83.5 m²
WC 3.1 m²
Vorzone 2.5 m²

Gewerbe 04 85.8 m²

Gewerbe 80.2 m²
WC 3.1 m²
Vorzone 2.5 m²

NF GERUNDET GEM. SIA 416

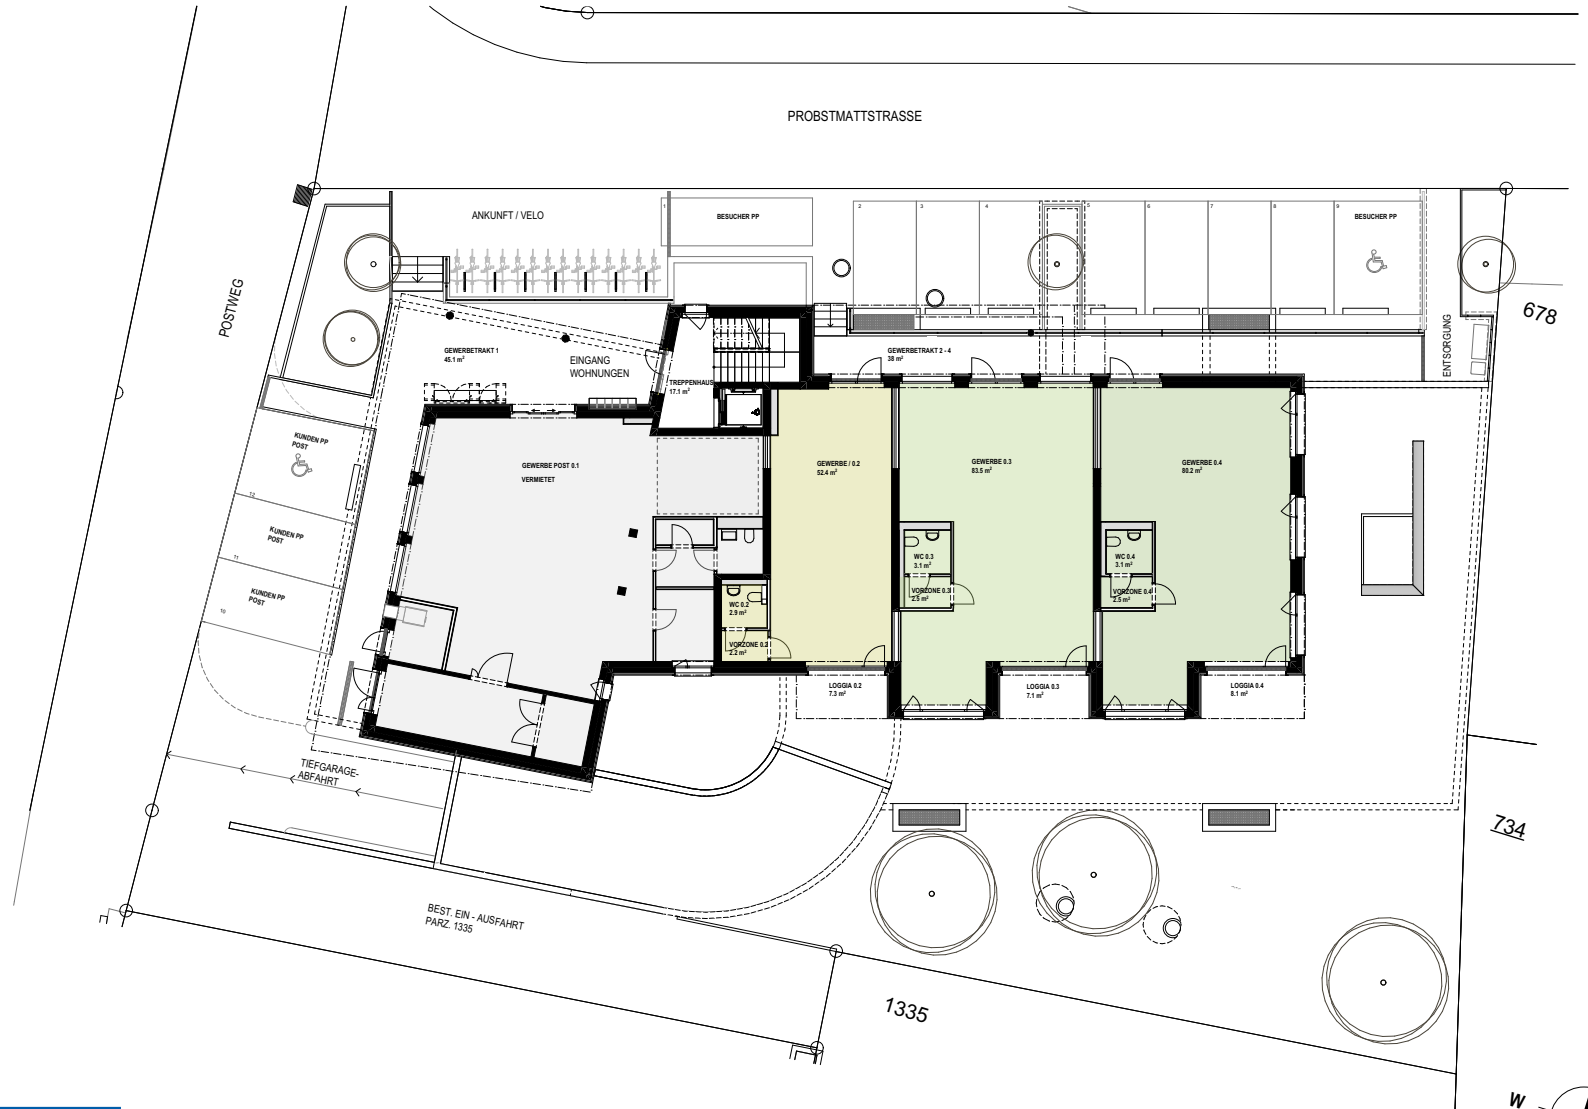

ERSTVERMIETUNG



REALIT TREUHAND AG
Kim Meier
Bahnhofstrasse 41, 5600 Lenzburg
Telefon 062 885 88 27
kim.meier@realit.ch www.realit.ch

Massstab 1:100 / A4

0 m 5.0 m

copyright
Firmenmitglied SIA

lämli _architektur